



Detail 12 - ocelové lávky, zábradlí, řez I-I
1:5

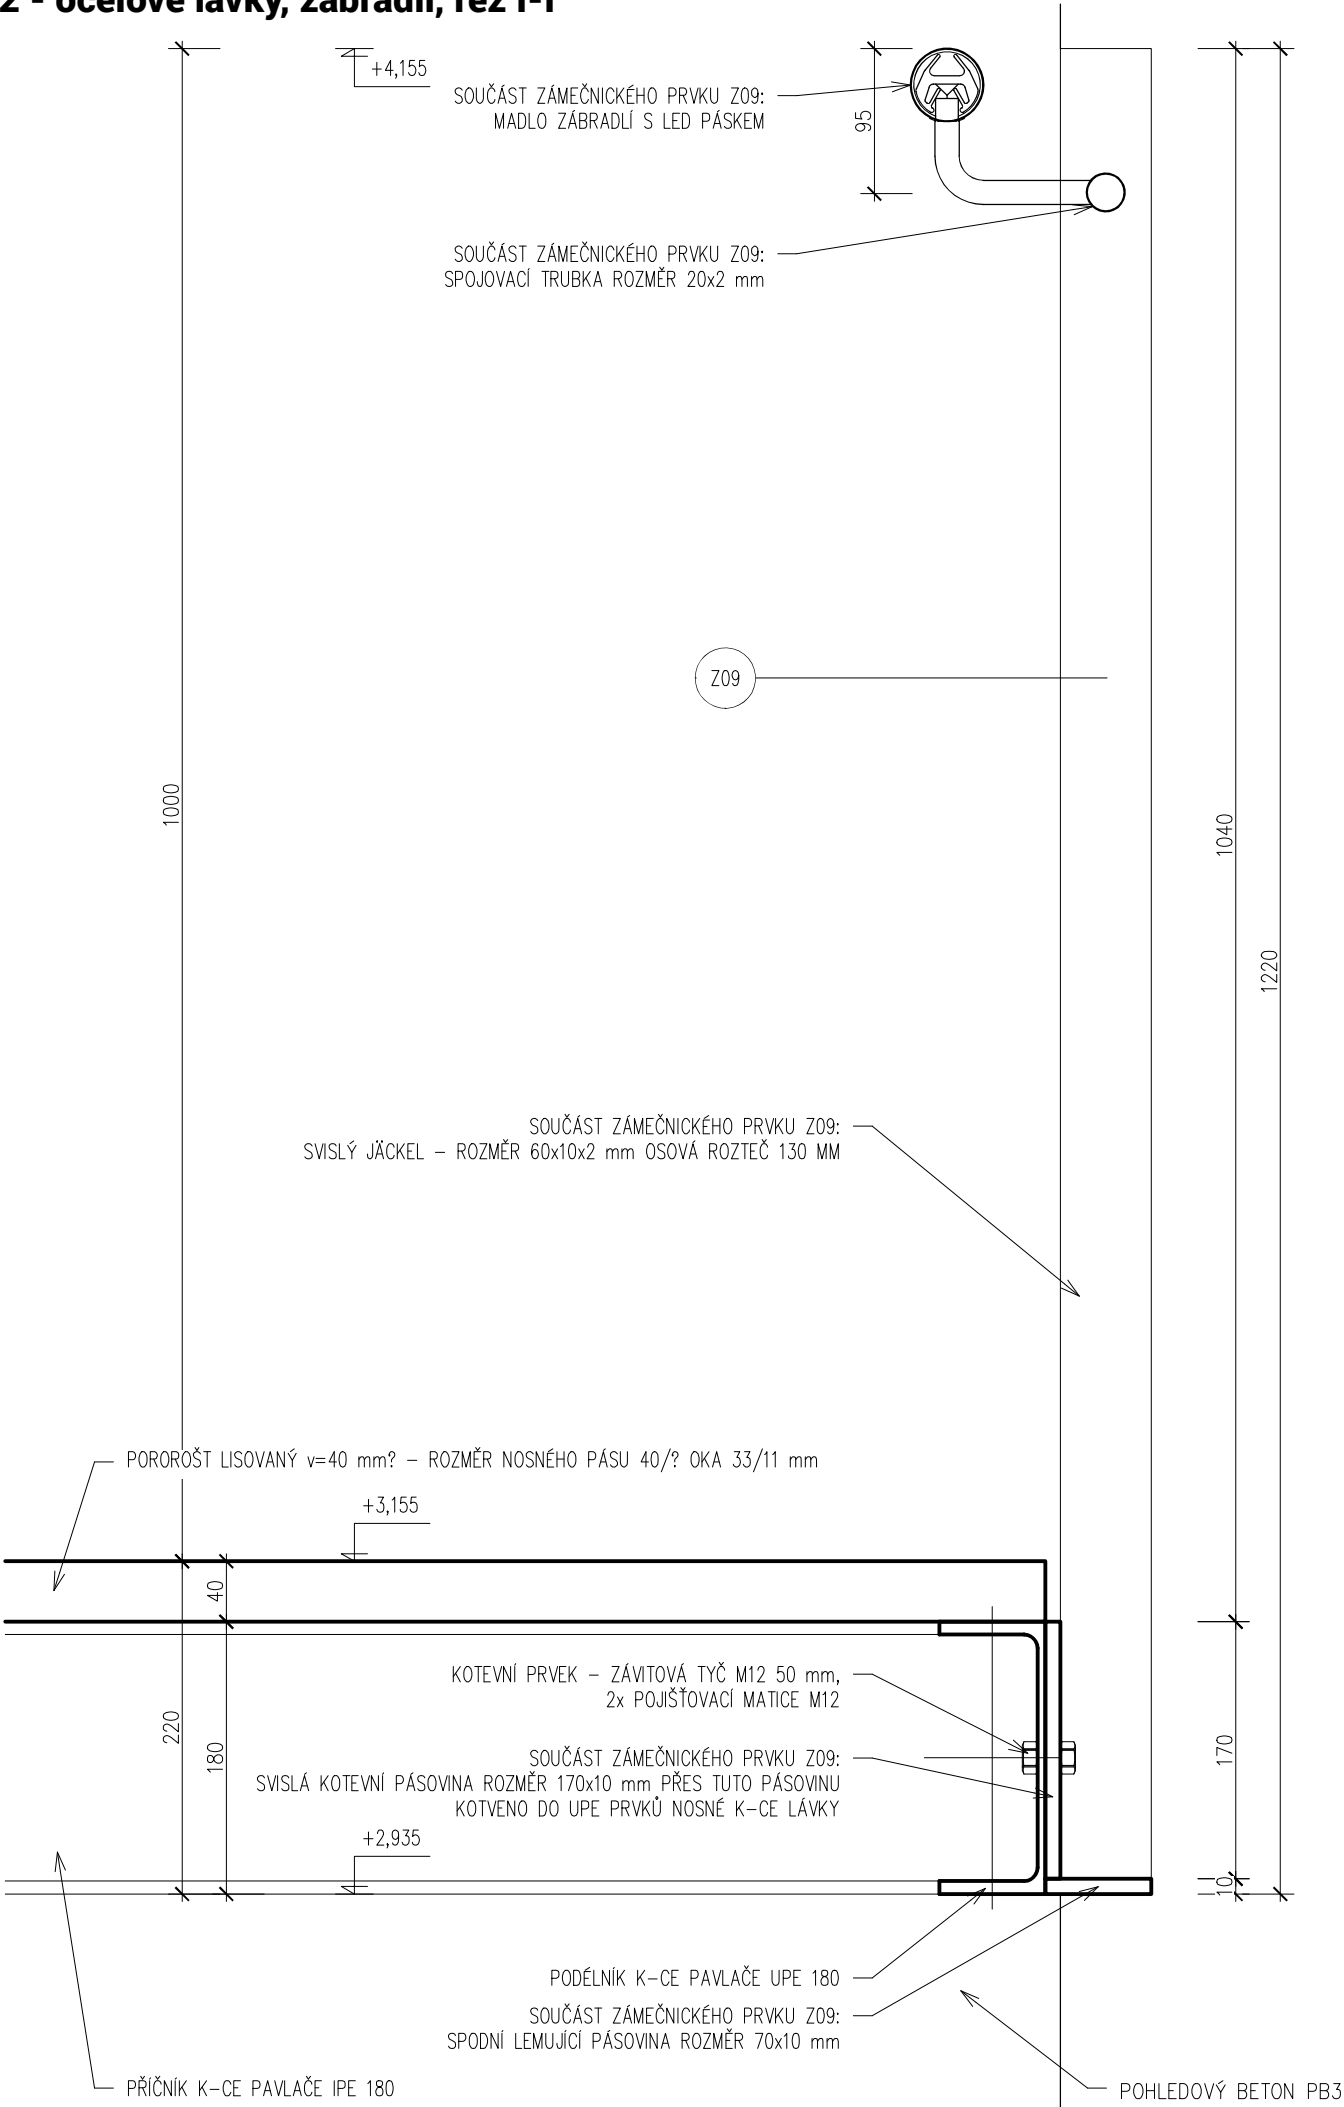

LEGENDA ZNAČEK

A-E	D.1.1.2.15 SKLADBY KONSTRUKCI – PODLAHY A STROPY
S	D.1.1.2.15 SKLADBY KONSTRUKCI – STŘECHA A STROPY
Z	D.1.1.2.15 SKLADBY KONSTRUKCI – ZDIVO
F	D.1.1.2.16 VÝPIS PRVKŮ PSV – A) FASÁDNÍ PRVKY
T/P,L	D.1.1.2.16 VÝPIS PRVKŮ PSV – B) TRUHLÁŘSKÉ PRVKY
K	D.1.1.2.16 VÝPIS PRVKŮ PSV – C) KLEMPÍŘSKÉ PRVKY
Z	D.1.1.2.16 VÝPIS PRVKŮ PSV – D) ZÁMEČNICKÉ PRVKY
OS	D.1.1.2.16 VÝPIS PRVKŮ PSV – E) OSTATNÍ PRVKY
P	VIZ. TABULKA PŘEKLADŮ

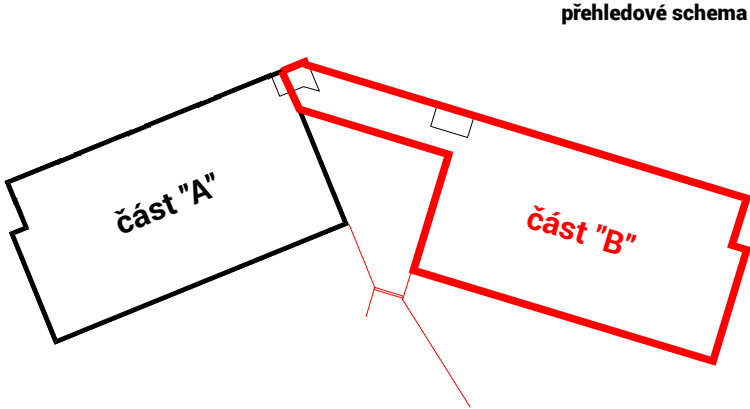

maspart

martinka spusta
architekti

masparti s.r.o. IČ 03198057 © 2024
Nádražní 1790 Šternberk 78501 www.masparti.com

generální projektant:
masparti s.r.o.
IČO: 03198057
Nádražní 1790/22, Šternberk 785 01

zodpovědný projektant:
Ing. arch. Pavel Martinka ČKA 4495
+420 775 914 146 pavel.martinka@masparti.com

GROBER PROJECT, s.r.o.

HIP:
GROBER PROJECT, s.r.o.
Pasteurova 162/13c, 779 00 Olomouc
Ing. Jiří Grohmann
+420 776 577 933, j.grohmann@groberproject.cz

projektant části:
Dominik Štefek
Pasteurova 162/13c, 779 00 Olomouc
+420 705 338 594, stefek@groberproject.cz

investor:
Město Šumperk
nám. Míru 364/1, 787 01 Šumperk
IČO: 00303461

akce:
Bytový dům Šumperk - Temenice

místo:
ulice Temenická
787 01 Šumperk
p.č. st. 15/2, 16/2, 16/6, 16/7, 18/1, 18/10, 18/12, 18/13, 1275/1, 1275/19, 1275/20, 1275/21, 1275/22, 1275/27, 1334, 1377/8
k.ú.: Horní Temenice [764469]
p.č. 919/2, 919/11, 954
k.ú.: Dolní Temenice [764442]

stupeň:
DOKUMENTACE PRO PROVÁDĚNÍ STAVBY

část:
D.1.1
ARCHITEKTONICKO-STAVEBNÍ ŘEŠENÍ

objekt:
SO 01

datum:
10/2024

název výkresu, měřítko:
Detail 12 - ocelové lávky, zábradlí, řez I-I - část "B"
1:5

číslo výkresu:
D.1.1.2
18-L