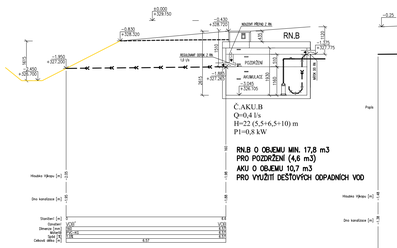

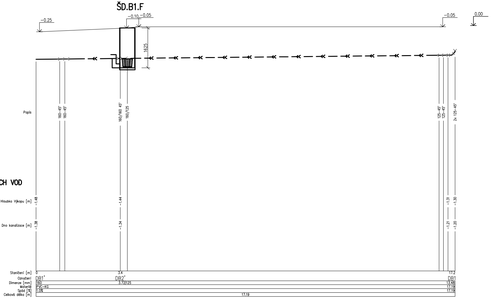

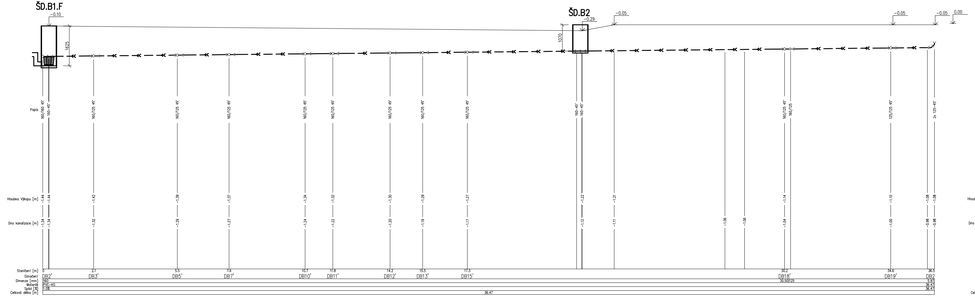

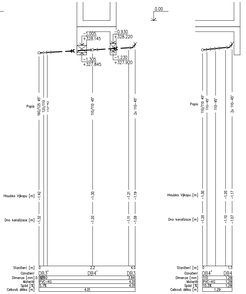

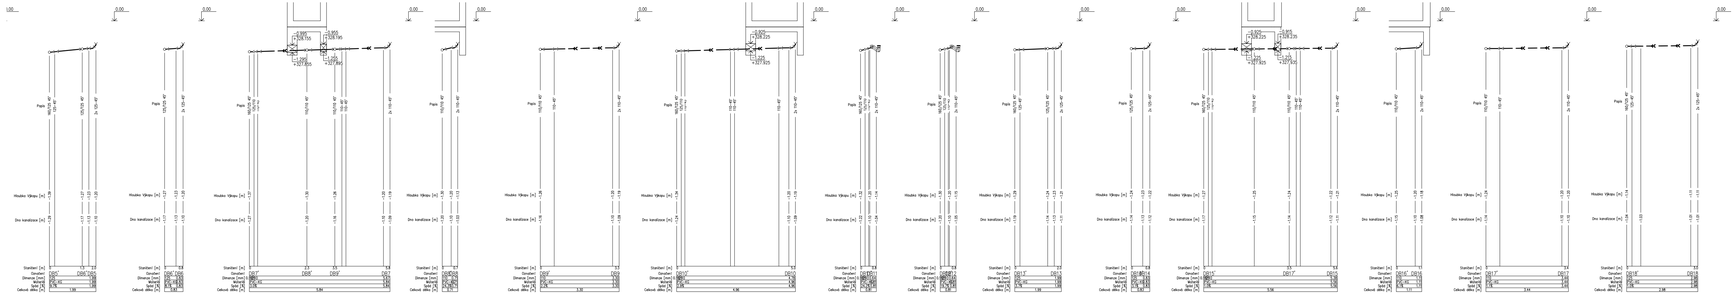

LEGENDA POTRUBÍ

- KANALIZACE JEDNOTNÁ KG – SVODNÉ V ZEMI
- KANALIZACE DEŠŤOVÁ KG – SVODNÉ V ZEMI
- KANALIZACE SPLAŠKOVÁ KG – SVODNÉ V ZEMI
- KANALIZACE HT – PŘÍPOJOVACÍ VNITŘNÍ
- KANALIZACE PPR – KONDENZÁT VZT
- STOUPAJÍCÍ ODPADNÍ POTRUBÍ DO JINÉHO PATRA
- KLESAJÍCÍ ODPADNÍ POTRUBÍ DO JINÉHO PATRA
- SPLAŠKOVÉ ODPADNÍ POTRUBÍ
- DEŠŤOVÉ ODPADNÍ POTRUBÍ

Sx
Dx

přehledové schema

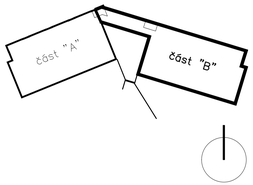

masparti
martinka spusta
architekti

masparti s.r.o, IČ 03198057 © 2024
Nádražní 1790 Šternberk 78501
www.masparti.com

generální projektant:

masparti s.r.o.
IČO: 03198057
Nádražní 1790/22, Šternberk 785 01

zodpovědný projektant:

Ing. arch. Pavel Martinka ČKA 4495
+420 775 914 146
pavel.martinka@masparti.com

GROBER PROJECT, s.r.o.

HIP:

GROBER PROJECT, s.r.o.
Pasteurova 162/13c, 779 00 Olomouc
Ing. Jiří Grohmann
+420 776 577 933,
j.grohmann@groberproject.cz

projektant části:

Ing. Michal Gerych
Vádavská 330, 760 01 Zlín
+420 603 176 866, michalgerych@gmail.com

investor:

Město Šumperk
nám. Míru 364/1, 787 01 Šumperk
IČO: 00303461

akce:

Bytový dům Šumperk – Temenice

místo:

ulice Temenická
787 01 Šumperk
p.č. st. 15/2, 16/2, 16/6, 16/7, 18/1, 18/10, 18/12, 18/13, 1275/1, 1275/19, 1275/20, 1275/21, 1275/22, 1275/27, 1334, 1377/8
k.ú.: Horní Temenice [764469]
p.č. 919/2, 919/11, 954
k.ú.: Dolní Temenice [764442]

stupeň:

DOKUMENTACE PRO PROVÁDĚNÍ STAVBY

část:

D.1.4.1
ZAŘÍZENÍ ZDRAVOTNĚ TECHNICKÝCH INSTALACÍ

objekt:

SO 01

datum:

10/2024

název výkresu, měřítko:

Podélné profily dešťové kanalizace - část "B"
1:75

číslo výkresu:

D.1.4.1.
10–B