
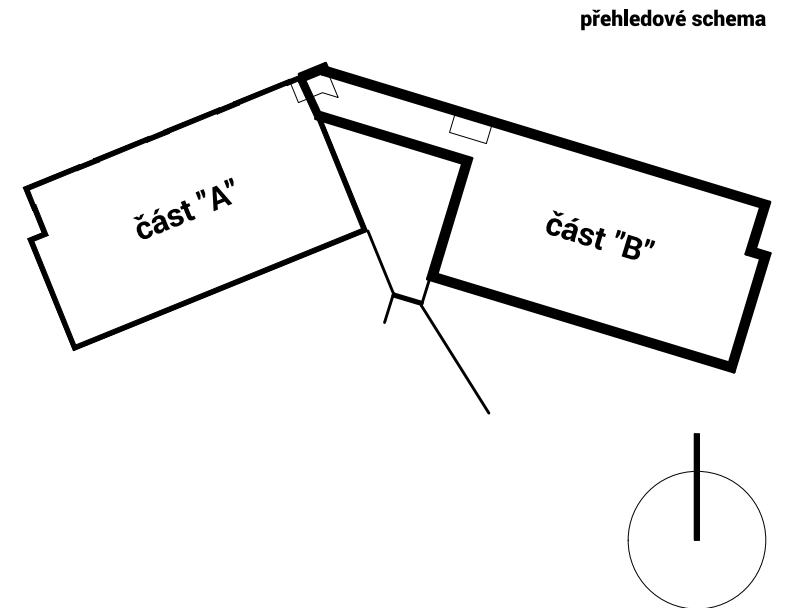
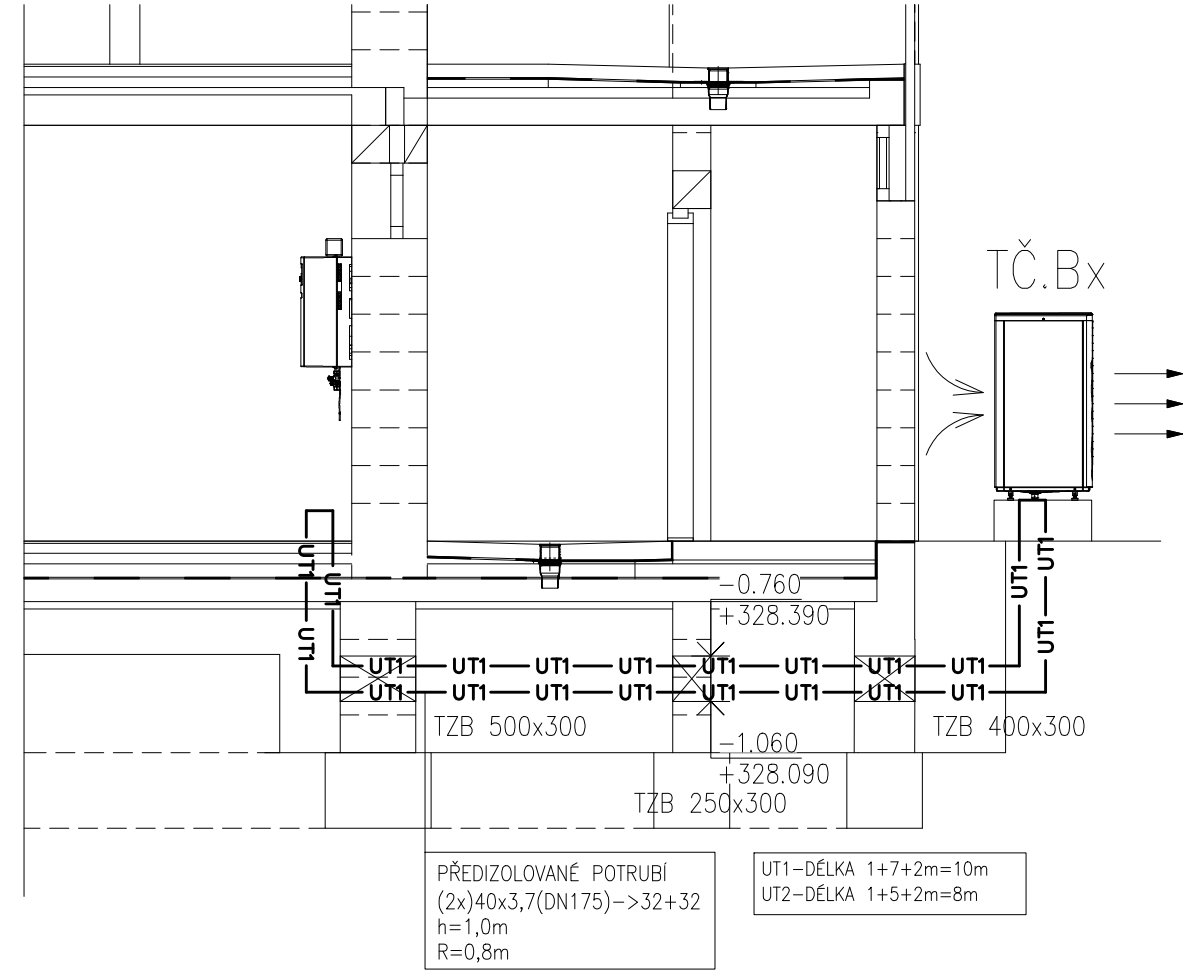


T7	MaR	1		
T6	OBĚHOVÉ ČERPADLO ÚT M=2,554 m³/h, H=6,0 m 1x231V P= 39 W	1		
T5	AUTOMATICKÉ DOPLŇOVÁNÍ VODY DO SYSTÉMU ÚT A ODPLYNĚNÍ 1x231V, P=200 W	1		
T4	AUTOMAT. DOPLŇOVÁNÍ VODY DO SYSTÉMU ÚT PŘES ODDĚLOVACÍ ČLEN+EXTERNÍ ČIDLO	1		
T3	EXPANZNÍ NÁDOBA 80/6 [l/bar] + VENTIL PRO EXPANZOMAT 1"	1		
T2	AKUMULACE TOPNÉ VODY 800 l	1		
T1b	VNITŘNÍ JEDNOTKA TEPELNÉHO ČERPADLA, INTEGROVANÉ 9 kW TOPNÉ TĚLESO	2		
T1a	TEPELNÉ ČERPADLO VZDUCH-VODA, VENKOVNÍ JEDNOTKA 13 kW	2		
POZ.	NÁZEV	KUSY	VÝROBCE	TYP
LEGENDA ZAŘÍZENÍ – OBJEKT A				

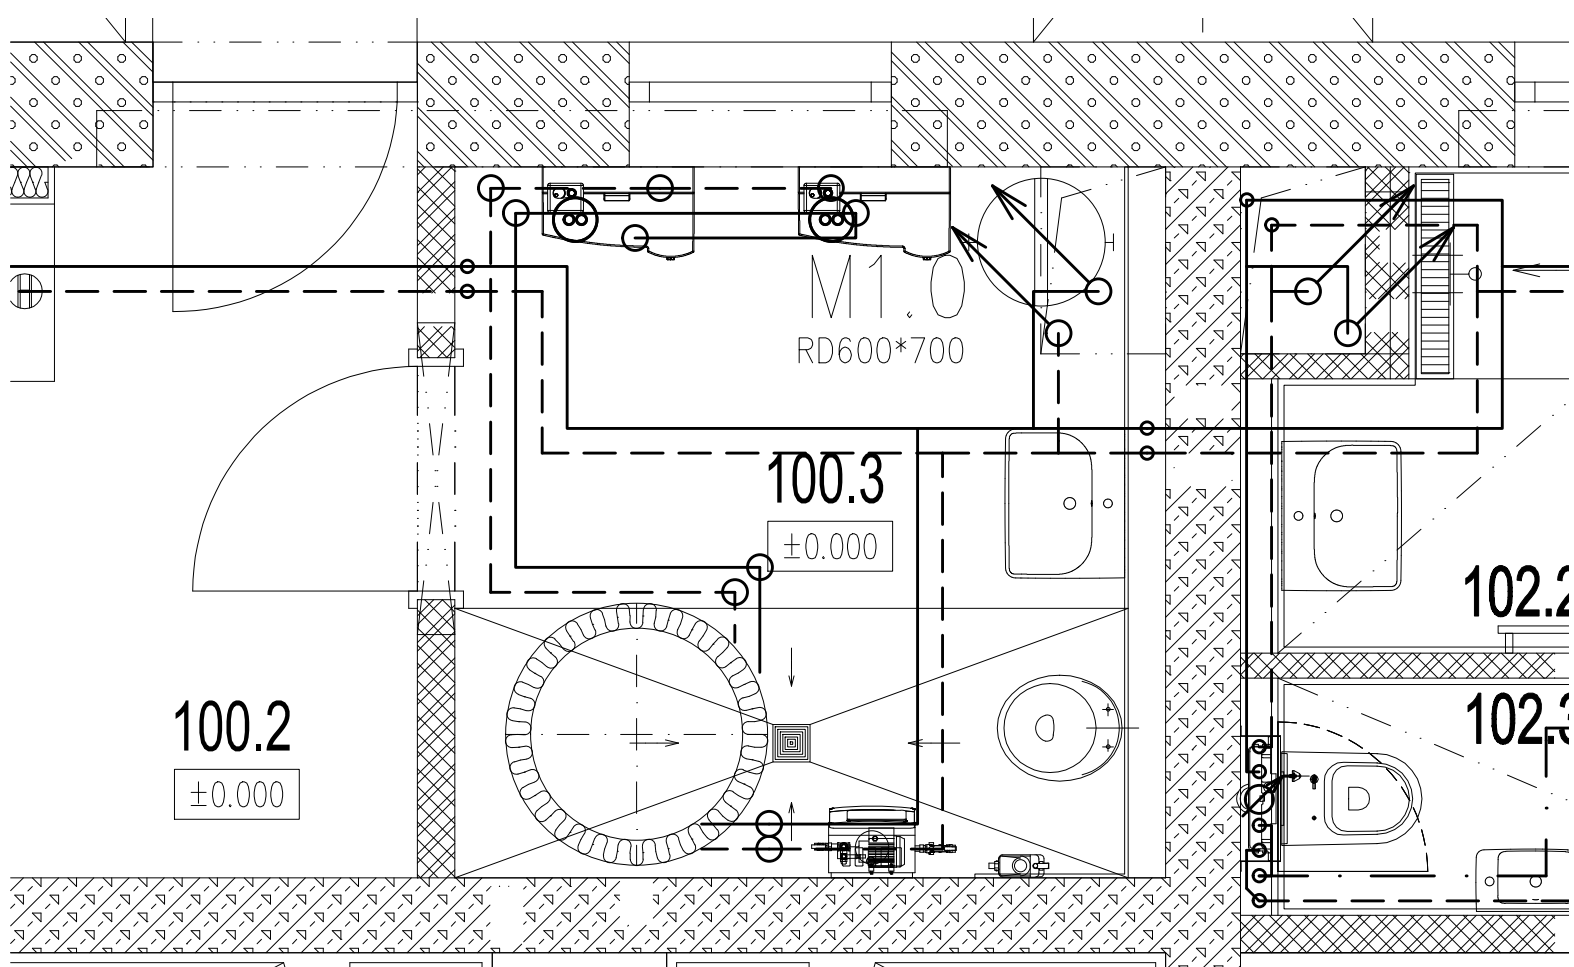

**maspart**  
martinka spusta  
architekti

masparti s.r.o. IČ 03198057 © 2024  
Nádražní 1790 Šternberk 78501 www.masparti.com

**generální projektant:**  
masparti s.r.o.  
IČO: 03198057  
Nádražní 1790/22, Šternberk 785 01

**zodpovědný projektant:**  
Ing. arch. Pavel Martinka ČKA 4495  
+420 775 914 146 pavel.martinka@masparti.com

**GP** GROBER  
PROJECT, s.r.o.

**HIP:**  
GROBER PROJECT, s.r.o.  
Pasteurova 162/13c, 779 00 Olomouc  
Ing. Jiří Grohmann  
+420 776 577 933, j.grohmann@groberproject.cz

**projektant části:**  
Ing. Michal Gerych  
Václavská 330, 760 01 Zlín  
+420 603 176 866, michalgerych@gmail.com

**investor:**  
Město Šumperk  
nám. Míru 364/1, 787 01 Šumperk  
IČO: 00303461

**akce:**  
**Bytový dům Šumperk - Temenice**

**místo:**  
ulice Temenická  
787 01 Šumperk  
p.č. st. 15/2, 16/2, 16/6, 16/7, 18/1, 18/10, 18/12, 18/13,  
1275/1, 1275/19, 1275/20, 1275/21, 1275/22, 1275/27, 1334,  
1377/8  
k.ú.: Horní Temenice [764469]  
p.č. 919/2, 919/11, 954  
k.ú.: Dolní Temenice [764442]

**stupeň:**  
**DOKUMENTACE PRO PROVÁDĚNÍ STAVBY**

**část:**  
D.1.4.2  
ZAŘÍZENÍ PRO  
VYTÁPĚNÍ STAVEB

**objekt:**  
SO 01

**datum:**  
10/2024

**název výkresu, měřítko:**  
Schéma a dispozice  
vytápění - část "B"  
1:30/1:100

**číslo výkresu:**  
D.1.4.2  
06-B