



martinka spusta
architekti

maspartí s.r.o. IČ 03198057 © 2024
Nádražní 1790 Šternberk 78501 www.maspartí.com

generální projektant:

maspartí s.r.o.
IČO: 03198057
Nádražní 1790/22, Šternberk 785 01

zodpovědný projektant:

Ing. arch. Pavel Martinka ČKA 4495
+420 775 914 146 pavel.martinka@maspartí.com



HIP:

GROBER PROJECT, s.r.o.
Pasteurova 162/13c, 779 00 Olomouc
Ing. Jiří Grohmann
+420 776 577 933, j.grohmann@groberproject.cz

projektant částí:

Ing. Michal Gerych
Václavská 330, 760 01 Zlín
+420 603 176 866, michalgerych@gmail.com

investor:

Město Šumperk
nám. Míru 364/1, 787 01 Šumperk
IČO: 00303461

akce:

Bytový dům Šumperk - Temenice

místo:

ulice Temenická
787 01 Šumperk
p.č. st. 15/2, 16/2, 16/6, 16/7, 18/1, 18/10, 18/12, 18/13,
1275/1, 1275/19, 1275/20, 1275/21, 1275/22, 1275/27, 1334,
1377/8
k.ú.: Horní Temenice [764469]
p.č. 919/2, 919/11, 954
k.ú.: Dolní Temenice [764442]

stupeň:

DOKUMENTACE PRO PROVÁDĚNÍ STAVBY

část:

D.1.4.2
ZAŘÍZENÍ PRO
VYTÁPĚNÍ STAVEB

název výkresu, měřítko:

Axonometrie - páteřní
rozvody - část "B"
1:50

objekt:


SO 01

datum:

10/2024




číslo výkresu:

D.1.4.2
07-B

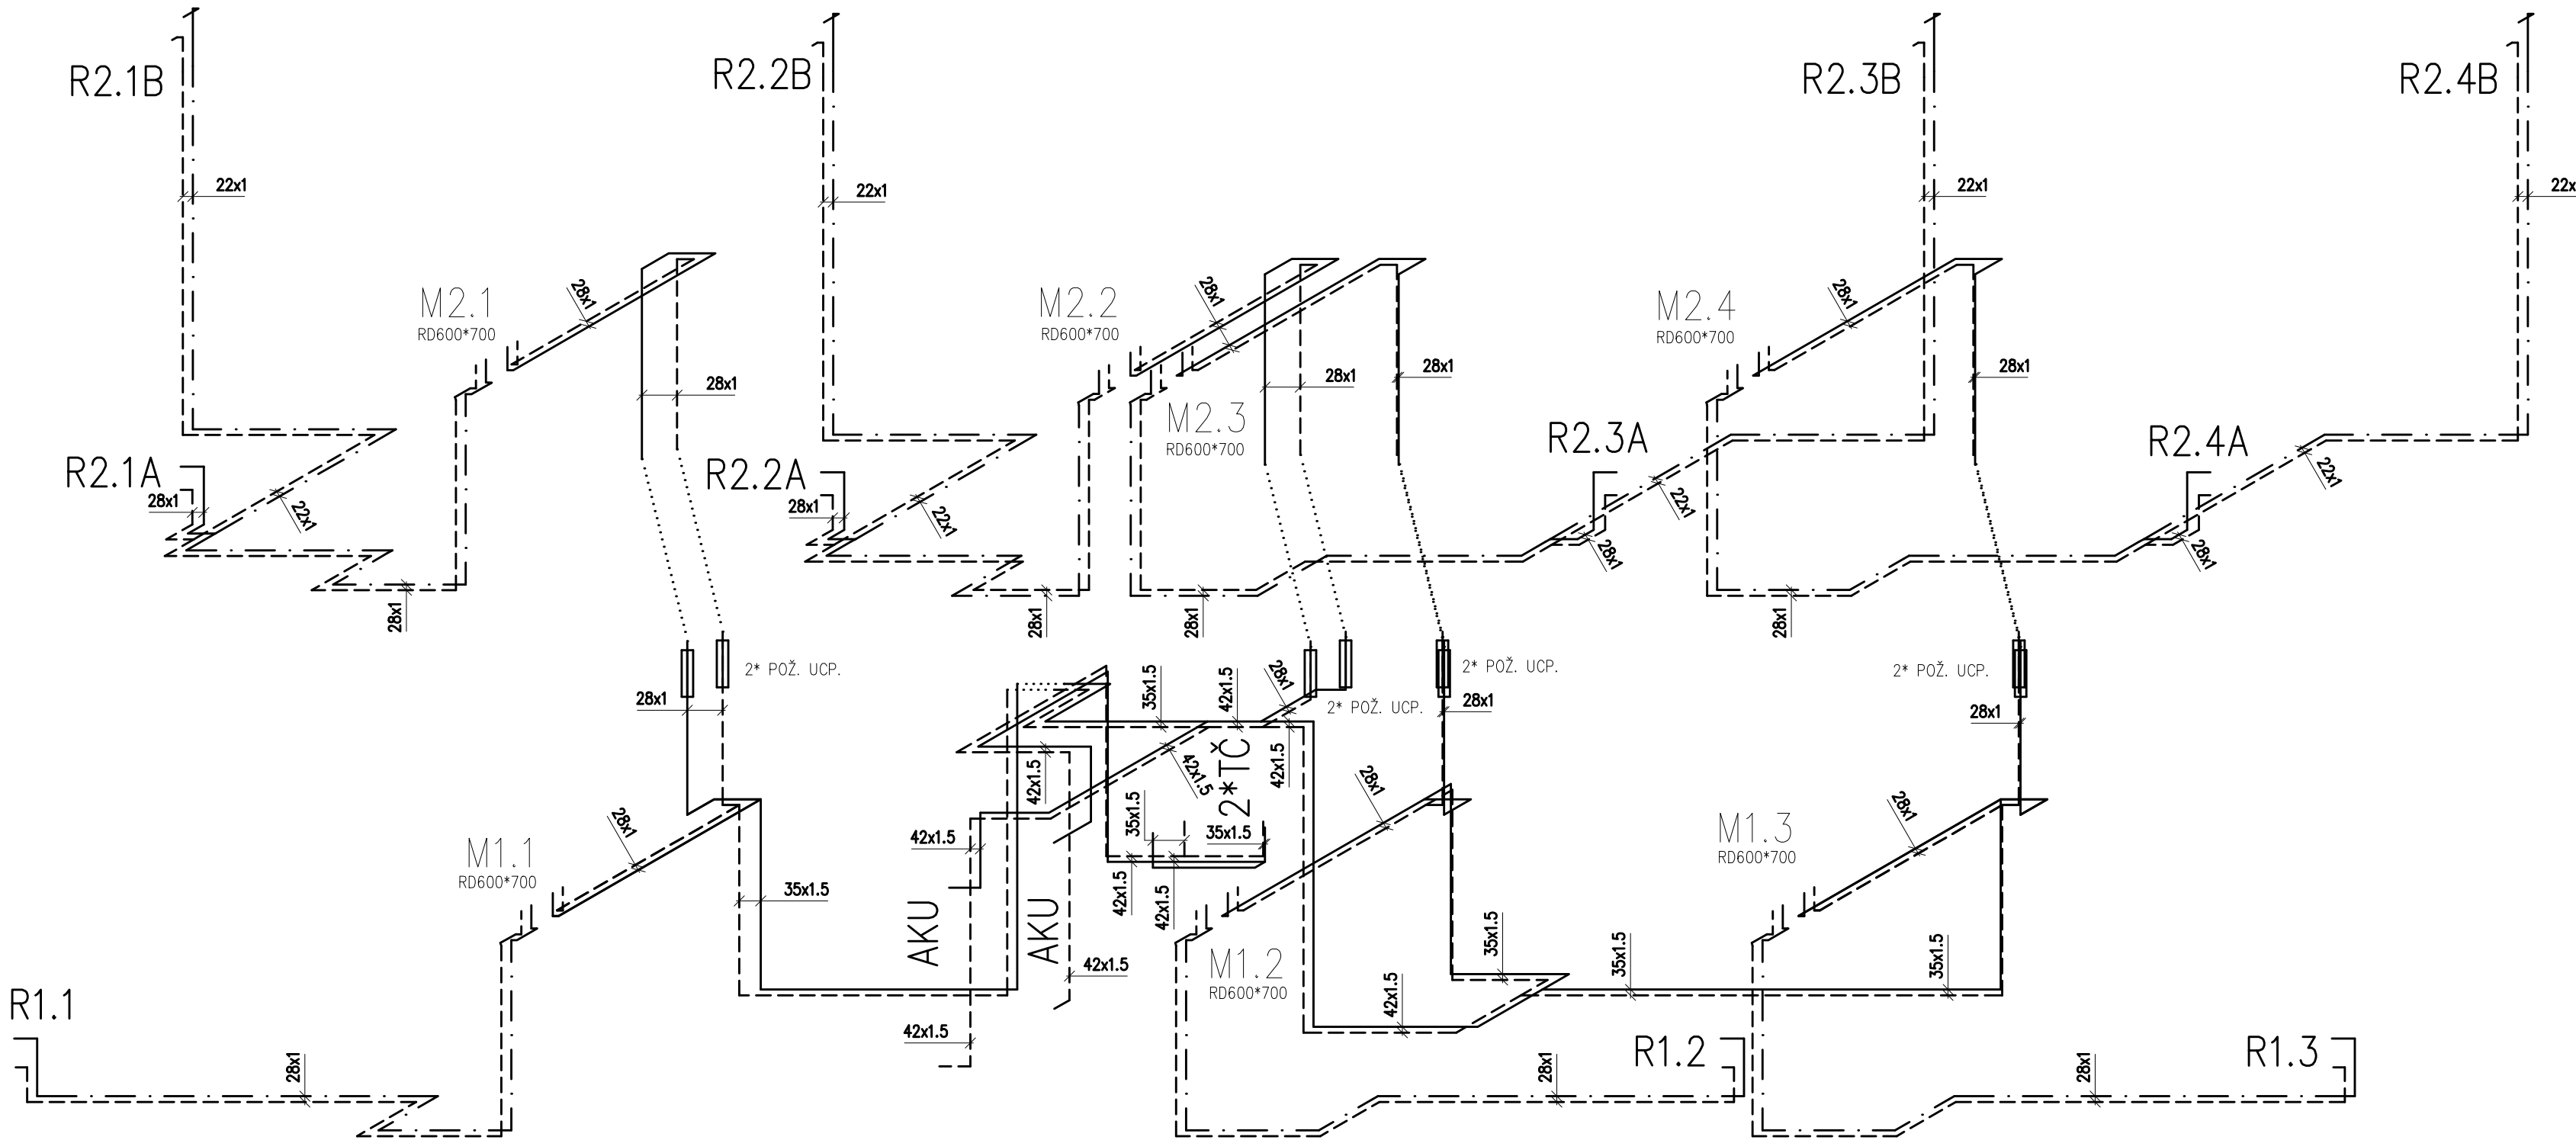

přehledové schema

Přívod a výměník musí být uzemněny!
Uzemnění elektro krabice

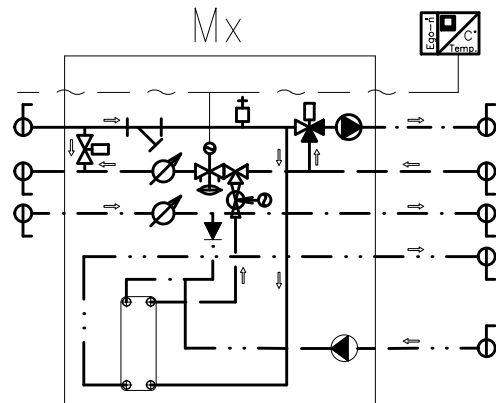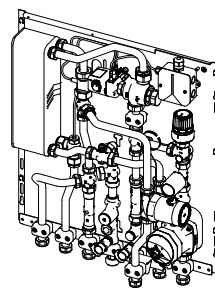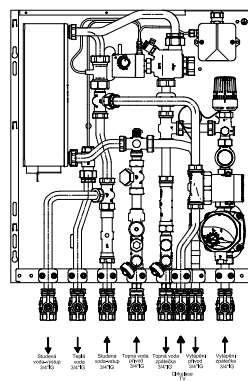

OHŘEV TV+ÚT
(+CIRK. TV, CIRK. MŮSTEK)

