



martinka spusta  
architekti

maspart s.r.o. IČ 03198057 © 2024  
Nádražní 1790 Šternberk 78501  
www.maspart.com

generální projektant:

maspart s.r.o.  
IČO: 03198057  
Nádražní 1790/22, Šternberk 785 01

zodpovědný projektant:

Ing. arch. Pavel Martinka ČKA 4495  
+420 775 914 146  
pavel.martinka@maspart.com



HIP:

GROBER PROJECT, s.r.o.  
Pasturova 162/13c, 779 00 Olomouc  
Ing. Jiří Grohmann  
+420 776 577 933,  
j.grohmann@groberproject.cz

projektant části:

Ing. Michal Gerych  
Václavská 330, 760 01 Zlín  
+420 603 176 866, michalgerych@gmail.com

investor:  
Město Šumperk  
nám. Míru 364/1, 787 01 Šumperk  
IČO: 00303461

akce:

Bytový dům Šumperk –  
Temenice

místo:

ulice Temenická  
787 01 Šumperk  
p.č. st. 15/2, 16/2, 16/6, 16/7, 18/1,  
18/10, 18/12, 18/13, 1275/1, 1275/19,  
1275/20, 1275/21, 1275/22, 1275/27, 1334,  
1377/8

k.ú.: Horní Temenice [764469]  
p.č. 919/2, 919/11, 954  
k.ú.: Dolní Temenice [764442]

stupeň:

DOKUMENTACE PRO PROVÁDĚNÍ  
STAVBY

část:

D.1.4.2  
ZAŘÍZENÍ PRO  
VYTÁPĚNÍ STAVEBÍ

objekt:

SO 01

datum:


10/2024

název výkresu, měřítko:

Axonometrie - páteří  
rozvody - část "B"  
1:50




číslo výkresu:

D.1.4.2.  
07–B

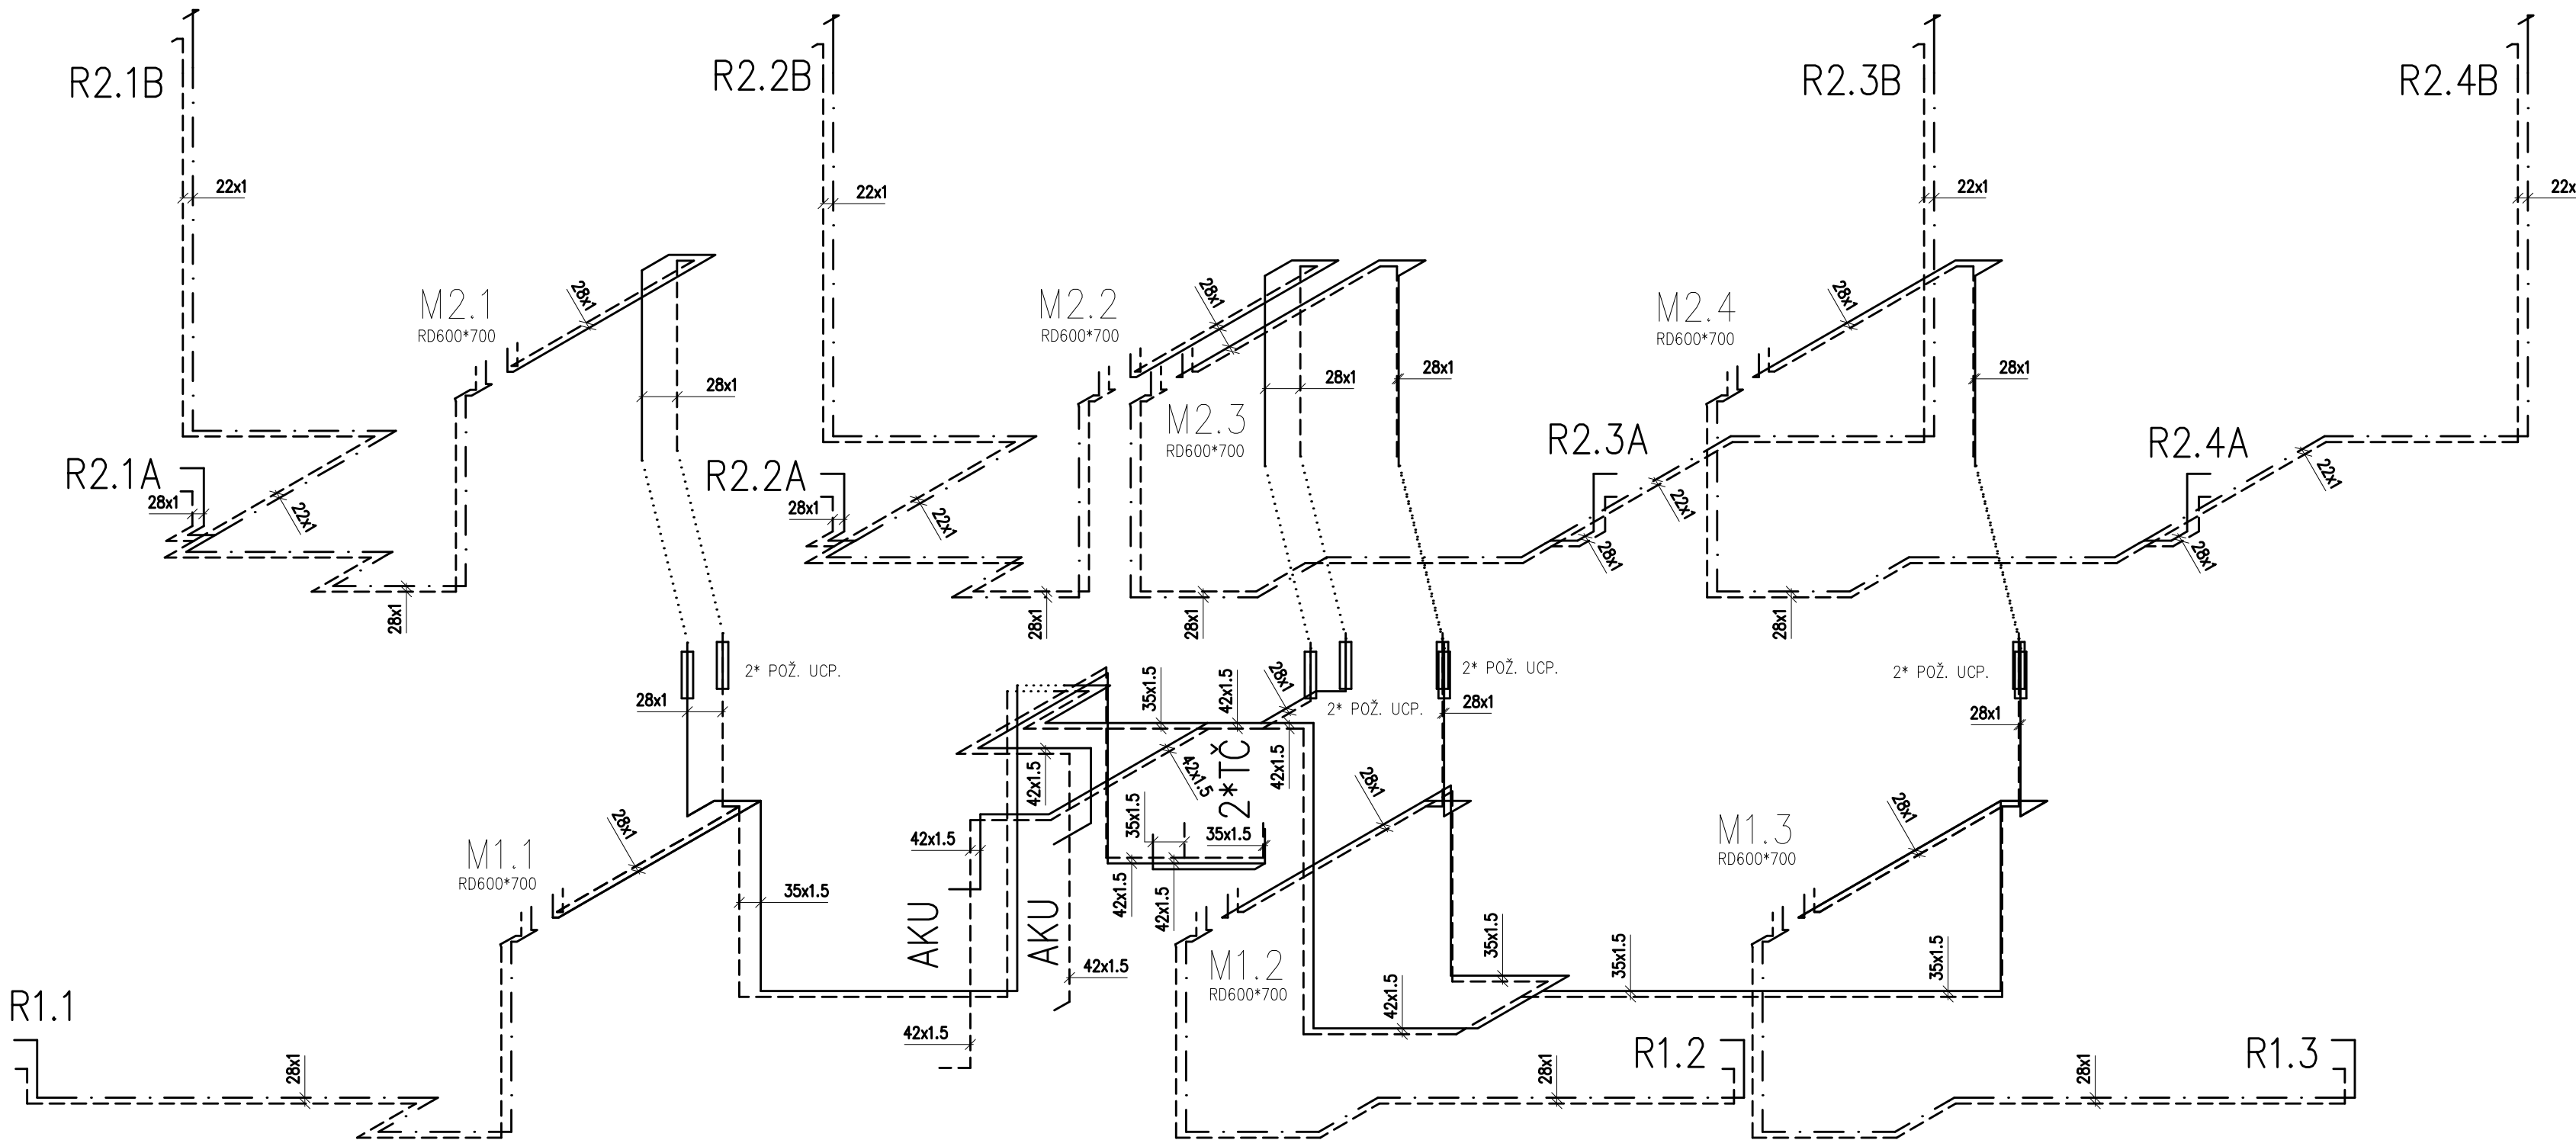

přehledové schema

Přívod a výměník musí být uzemněny!  
Uzemnění elektro krabice

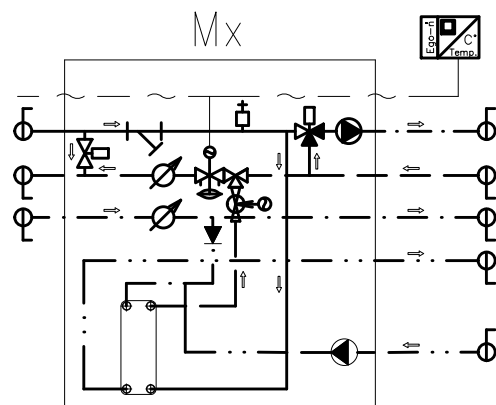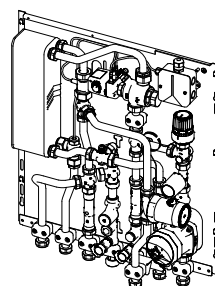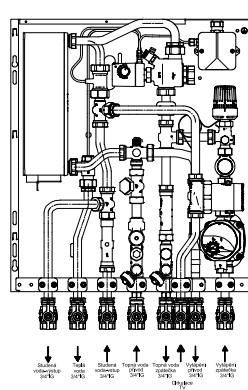

OHŘEV TV+ÚT  
(+CIRK. TV, CIRK. MŮSTEK)

