

generální projektant:

maspart s.r.o.
IČO: 03198057
Nádražní 1790/22, Šternberk 785 01

zodpovědný projektant:

Ing. arch. Pavel Martinka ČKA 4495
+420 775 914 146 pavel.martinka@maspart.com



HIP:

GROBER PROJECT, s.r.o.
Pasteurova 162/13c, 779 00 Olomouc
Ing. Jiří Grohmann
+420 776 577 933, j.grohmann@groberproject.cz

projektant části:

Roman Hanáček
Lhotka 33, 763 02 Zlín 4
+420 777 012 725, romanhanacek@seznam.cz

investor:

Město Šumperk
nám. Míru 364/1, 787 01 Šumperk
IČO: 00303461

akce:

Bytový dům Šumperk - Temenice

místo:

ulice Temenická
787 01 Šumperk
p.č. st. 15/2, 16/2, 16/6, 16/7, 18/1, 18/10, 18/12, 18/13,
1275/1, 1275/19, 1275/20, 1275/21, 1275/22, 1275/27, 1334,
1377/8
k.ú.: Horní Temenice [764469]
p.č. 919/2, 919/11, 954
k.ú.: Dolní Temenice [764442]

stupeň:

DOKUMENTACE PRO PROVÁDĚNÍ STAVBY

část:

**D.1.4.4
VZDUCHOTECHNIKA A
CHLAZENÍ**

název výkresu, měřítko:

**Řezy
- část "B"
1:50**

objekt:



SO 01

datum:

10/2024

číslo výkresu:

**D.1.4.4.2.
04-B**

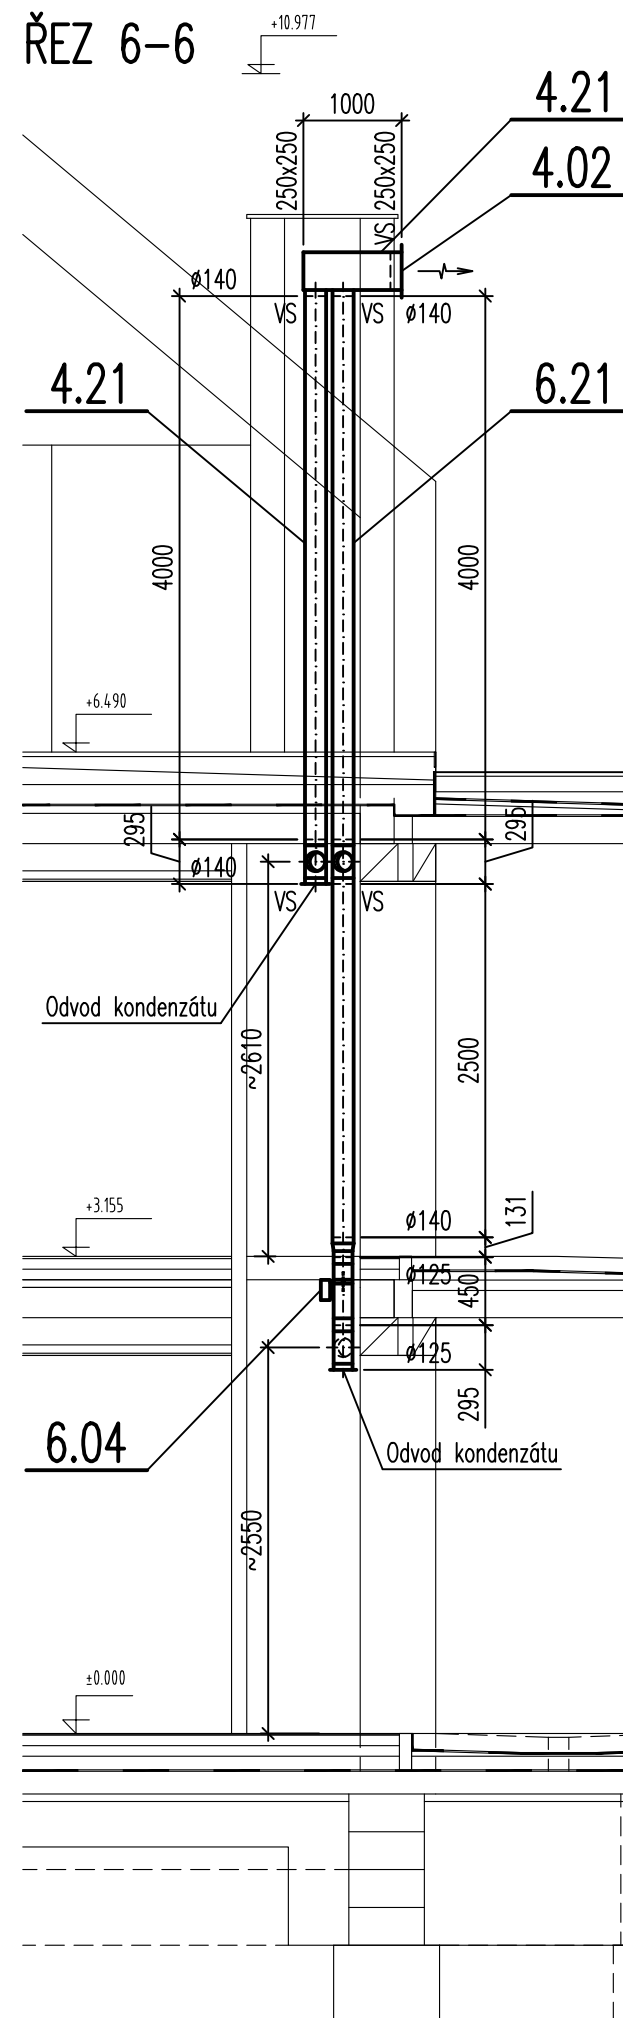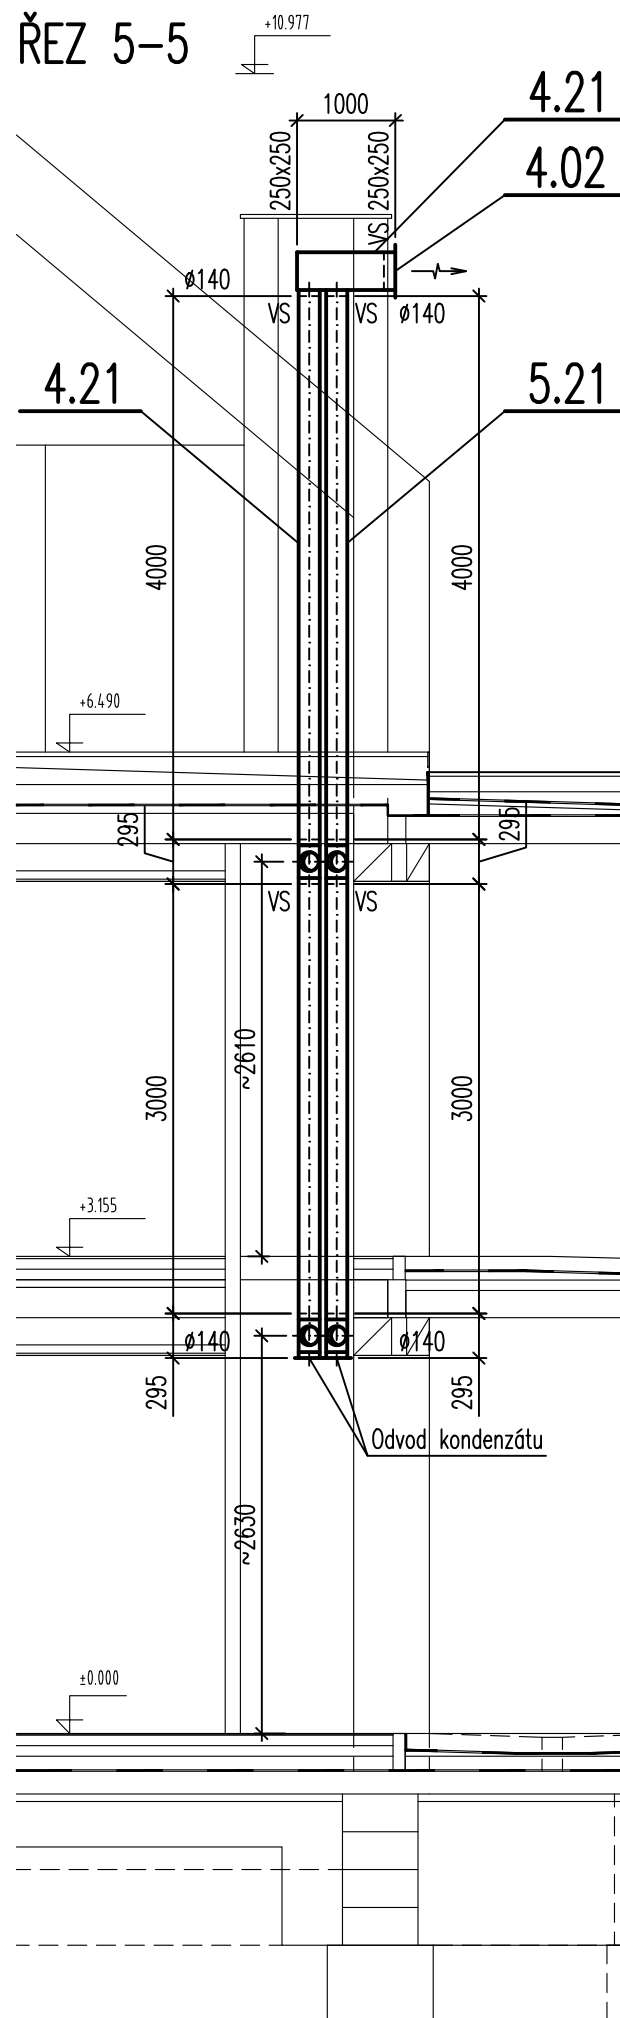

Poznámky:

- Od požárních klapek až po požárně dělící stěnu musí být vzduchotechnické potrubí požárně zaizolováno

přehledové schema

