


RB13 – /Rozvodnice nástěnná 48M/ – schéma zapojení

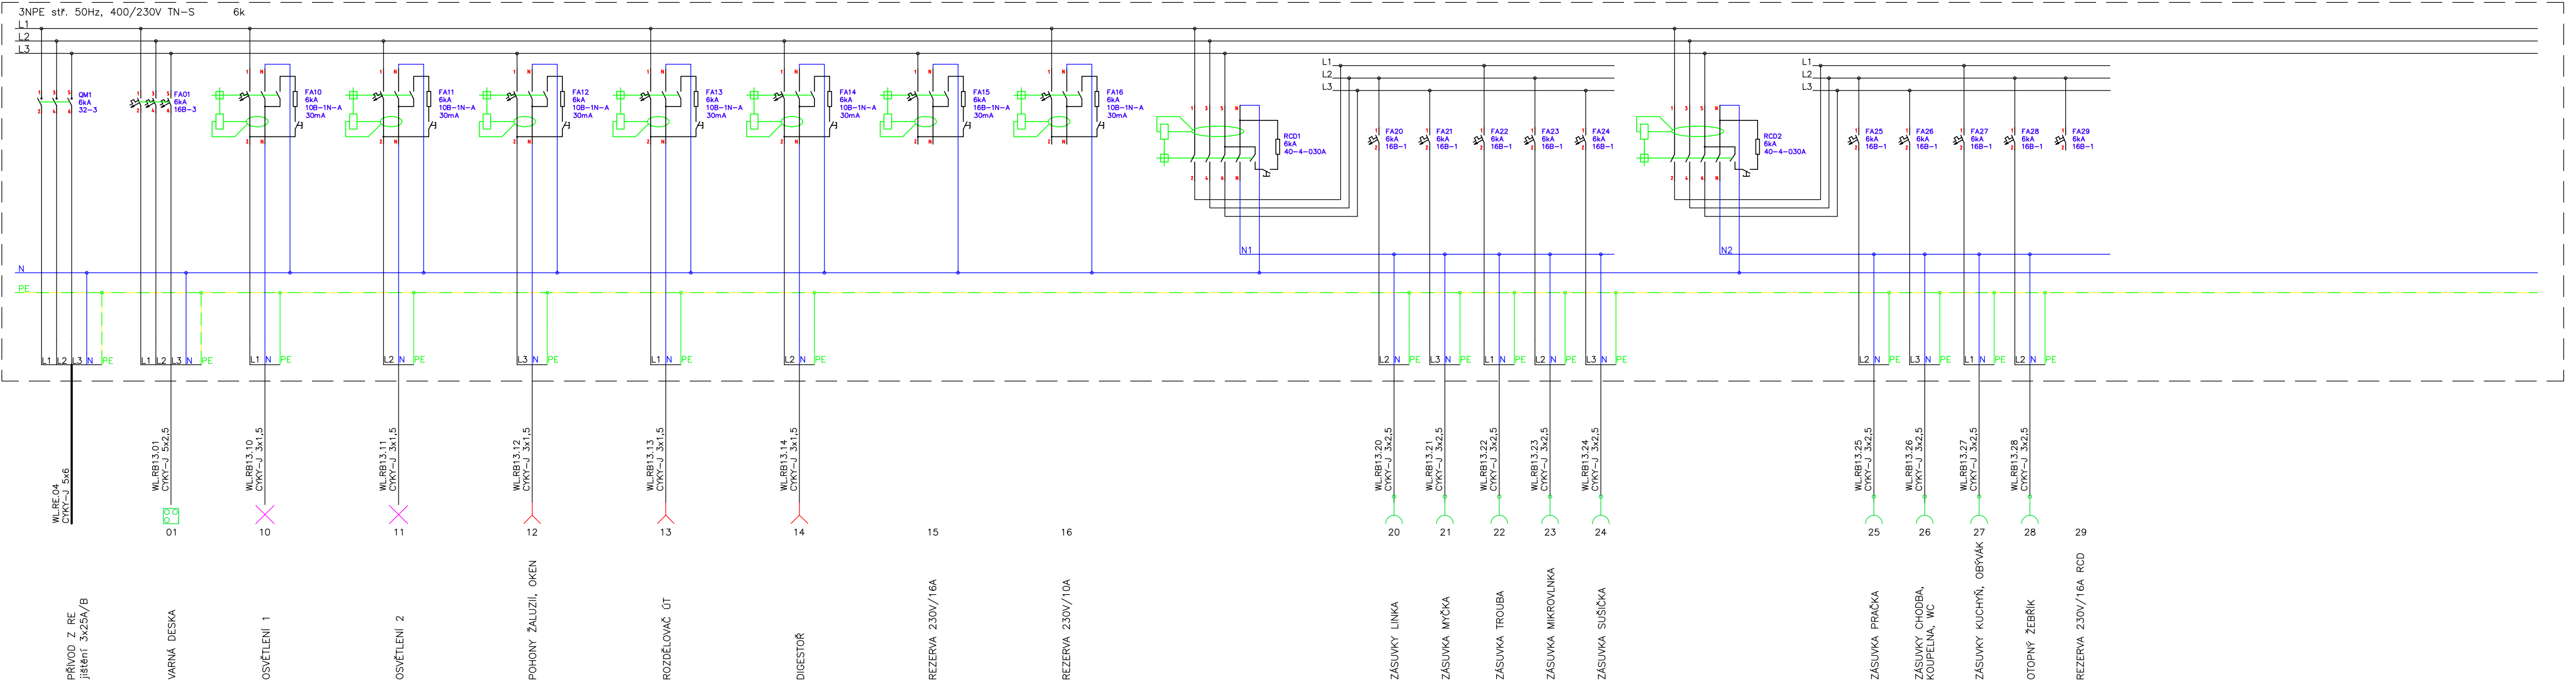

ZÁKLADNÍ TECHNICKÉ ÚDAJE:

Rozvodné soustavy:
– 3NPE stř. 50Hz, 400/230V TN–S

Ochrana před úrazem elektrickým proudem bude zajištěna v souladu s ČSN 33 2000–4–41 ed.3, ČSN 33 2000–5–54 ed.3, a souvisejícími normami podle odkazů v těchto normách.
Ochrana při poruše je zajištěna ochranným pospojováním a automatickým odpojením od zdroje.
Ochrana před nebezpečným dotykem bude zajištěna izolací živých částí, kryty nebo přepážkami.
Světelné okruhy a zásuvkové okruhy (do 32A včetně) jsou navíc doplněny o doplňkovou ochranu proudovým chráničem s vybavovacím proudem 30mA.

| | | | | | |
|------------|--|---------|-------------|--------------|---------------|
| AKCE | Sociální bydlení Šumperk - Temenice SO 01 - Bytový dům („A“ + „B“) | | | | |
| VYPRACOVAL | RADIM BLAŽÁK | | KONTROLOVAL | RADIM BLAŽÁK | |
| MÍSTO | p.č. 18/1, 16/2, 16/6, 16/7 k.ú.: Horní Temenice [764469] Temenická 787 01 Šumperk | | | | PARE |
| INVESTOR | Město Šumperk.: nám. Míru 364/1, 787 01 Šumperk: IČO:00303461 | | | | |
| ČÁST | D.1.4.5 | DATUM | 09/2024 | ZAKÁZKA | 2024/13 |
| | | STUPEŇ | DPS | FORMÁT | 3xA4 |
| | | MĚŘITKO | | | |
| ČÁST | SILNOPROUDÁ ELEKTROTECHNIKA | | | | ČÍSLO VÝKRESU |
| PŘÍLOHA | Objekt B - rozvaděč RB13 | | | | D.1.4.5-26 |

Radim Blažák, Dolany 589, 783 16 Dolany, mobil: 777 578 306, email: info@elektroblatak.cz