


RE – 1.NP /12x elektroměrová vana/ – 1ks

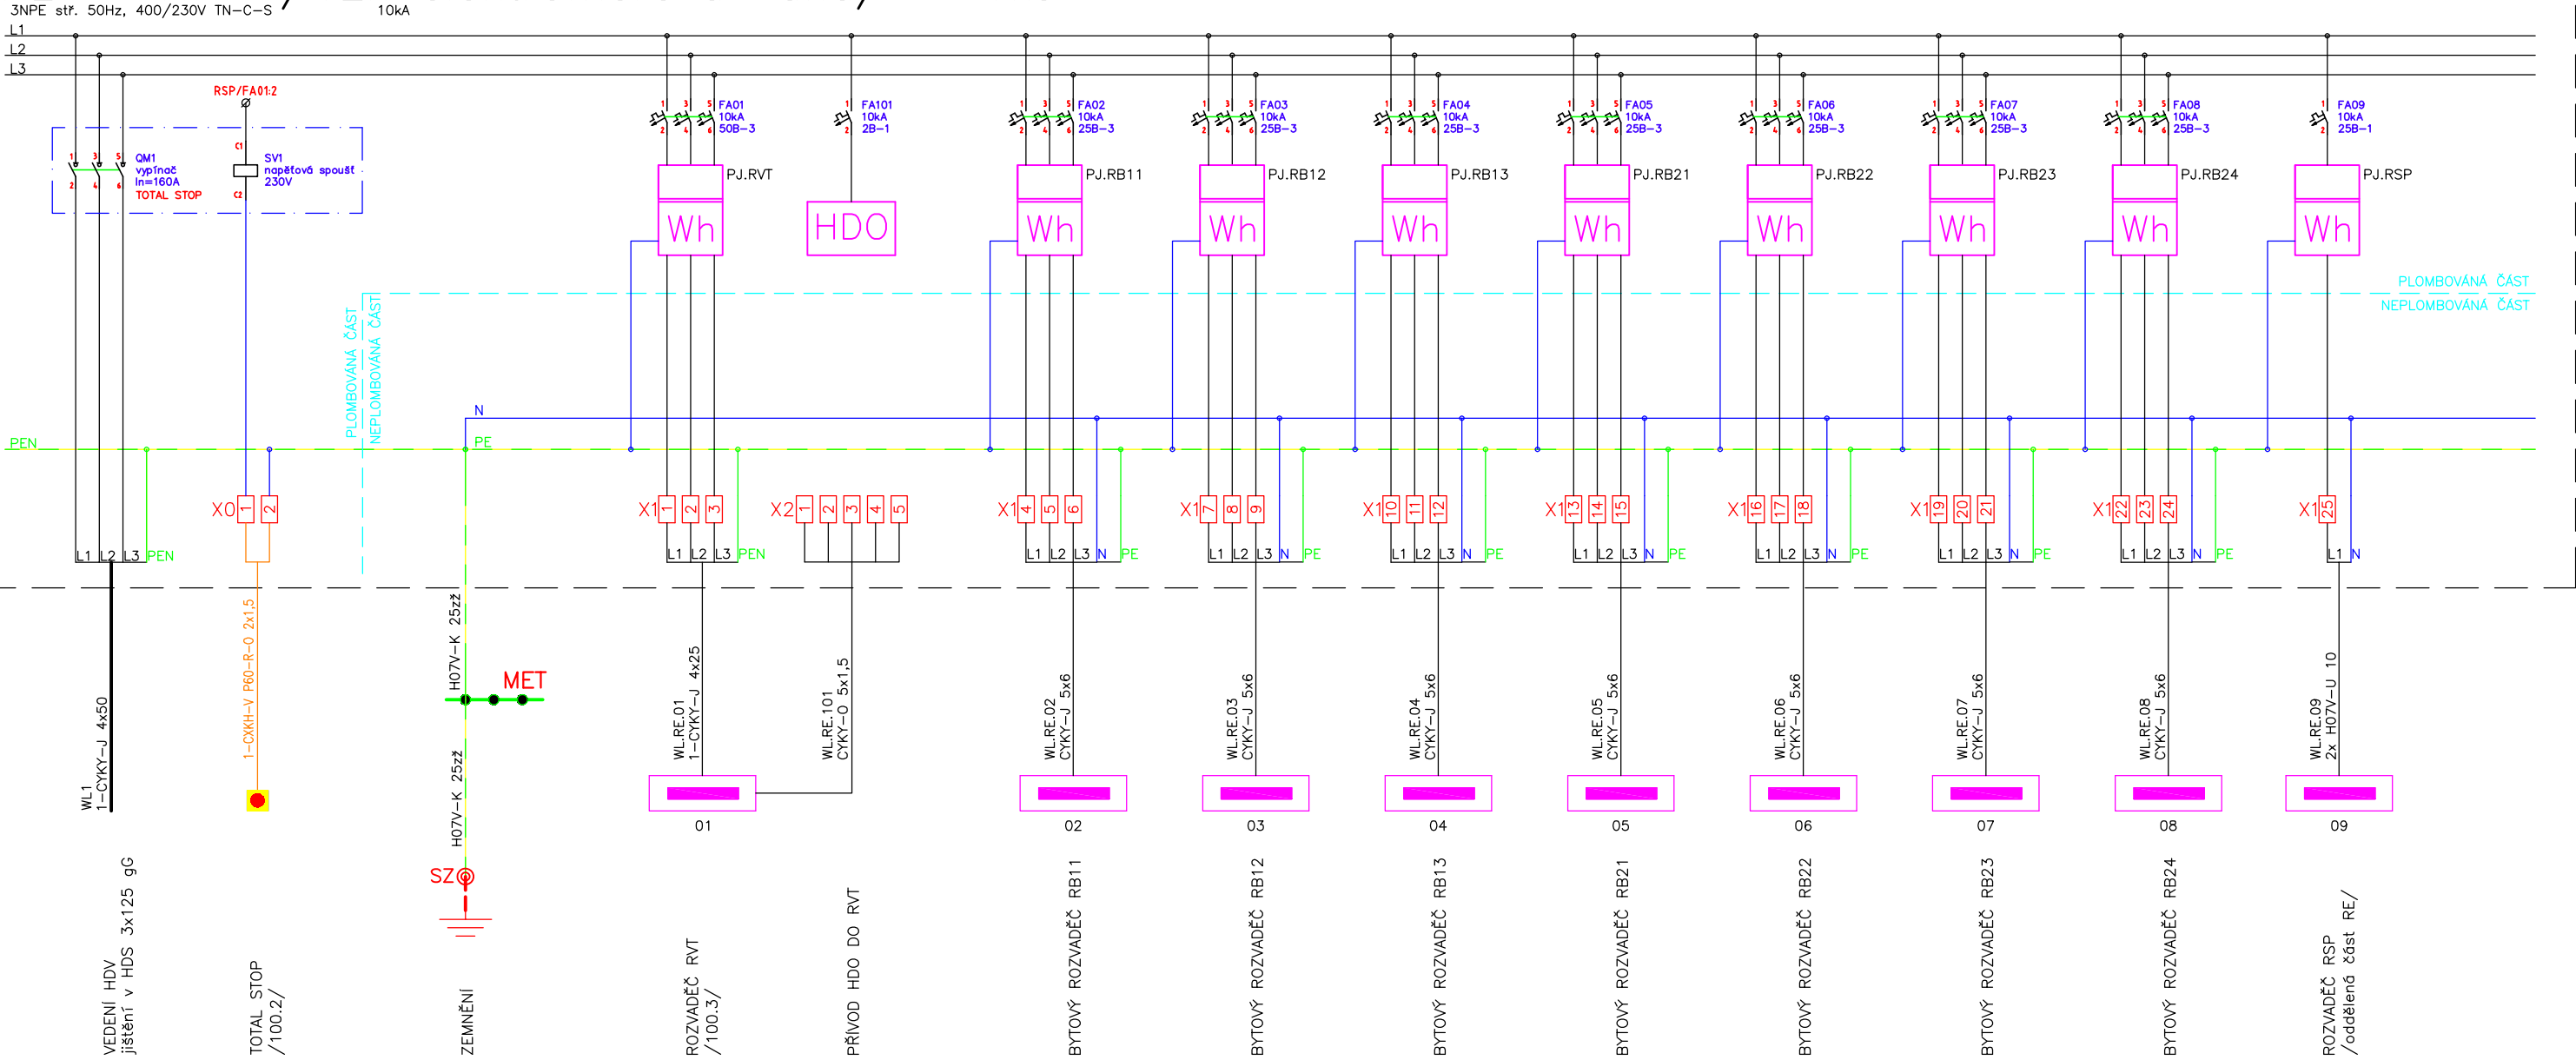

POZNÁMKY

- Provedení a zapojení elektroměrových rozvaděčů musí odpovídat připojovacím podmínkám ČEZ Distribuce a.s.
- Instalace hlavního vypínače musí být před realizací odsouhlasena distributorem elektrické energie!!

ZÁKLADNÍ TECHNICKÉ ÚDAJE:

Rozvodné soustavy:

– 3NPE stř. 50Hz, 400/230V TN-C-S

Ochrana před úrazem elektrickým proudem bude zajištěna v souladu s ČSN 33 2000–4–41 ed.3, ČSN 33 2000–5–54 ed.3, a souvisejícími normami podle odkazů v těchto normách.  
Ochrana při poruše je zajištěna ochranným pospojováním a automatickým odpojením od zdroje.  
Ochrana před nebezpečným dotykem bude zajištěna izolací živých částí, kryty nebo přepážkami.

AKCE	Sociální bydlení Šumperk - Temenice SO 01 - Bytový dům („A“ + „B“)											
VYPRACOVAL	RADIM BLAŽÁK				KONTROLOVAL	RADIM BLAŽÁK						
MÍSTO	p.č. 18/1, 16/2, 16/6, 16/7 k.ú.: Horní Temenice [764469] Temenická 787 01 Šumperk					PARE						
INVESTOR	Město Šumperk.: nám. Míru 364/1, 787 01 Šumperk: IČO:00303461											
ČÁST	D.1.4.5	DATUM	09/2024	ZAKÁZKA	2024/13	STUPEŇ	DPS	FORMÁT	2x A4	MĚŘÍTKO		
ČÁST	SILNOPROUDÁ ELEKTROTECHNIKA										ČÍSLO VÝKRESU	D.1.4.5-22
PŘÍLOHA	Objekt B - rozvaděč RE											