


RSP /oddělená část RE/

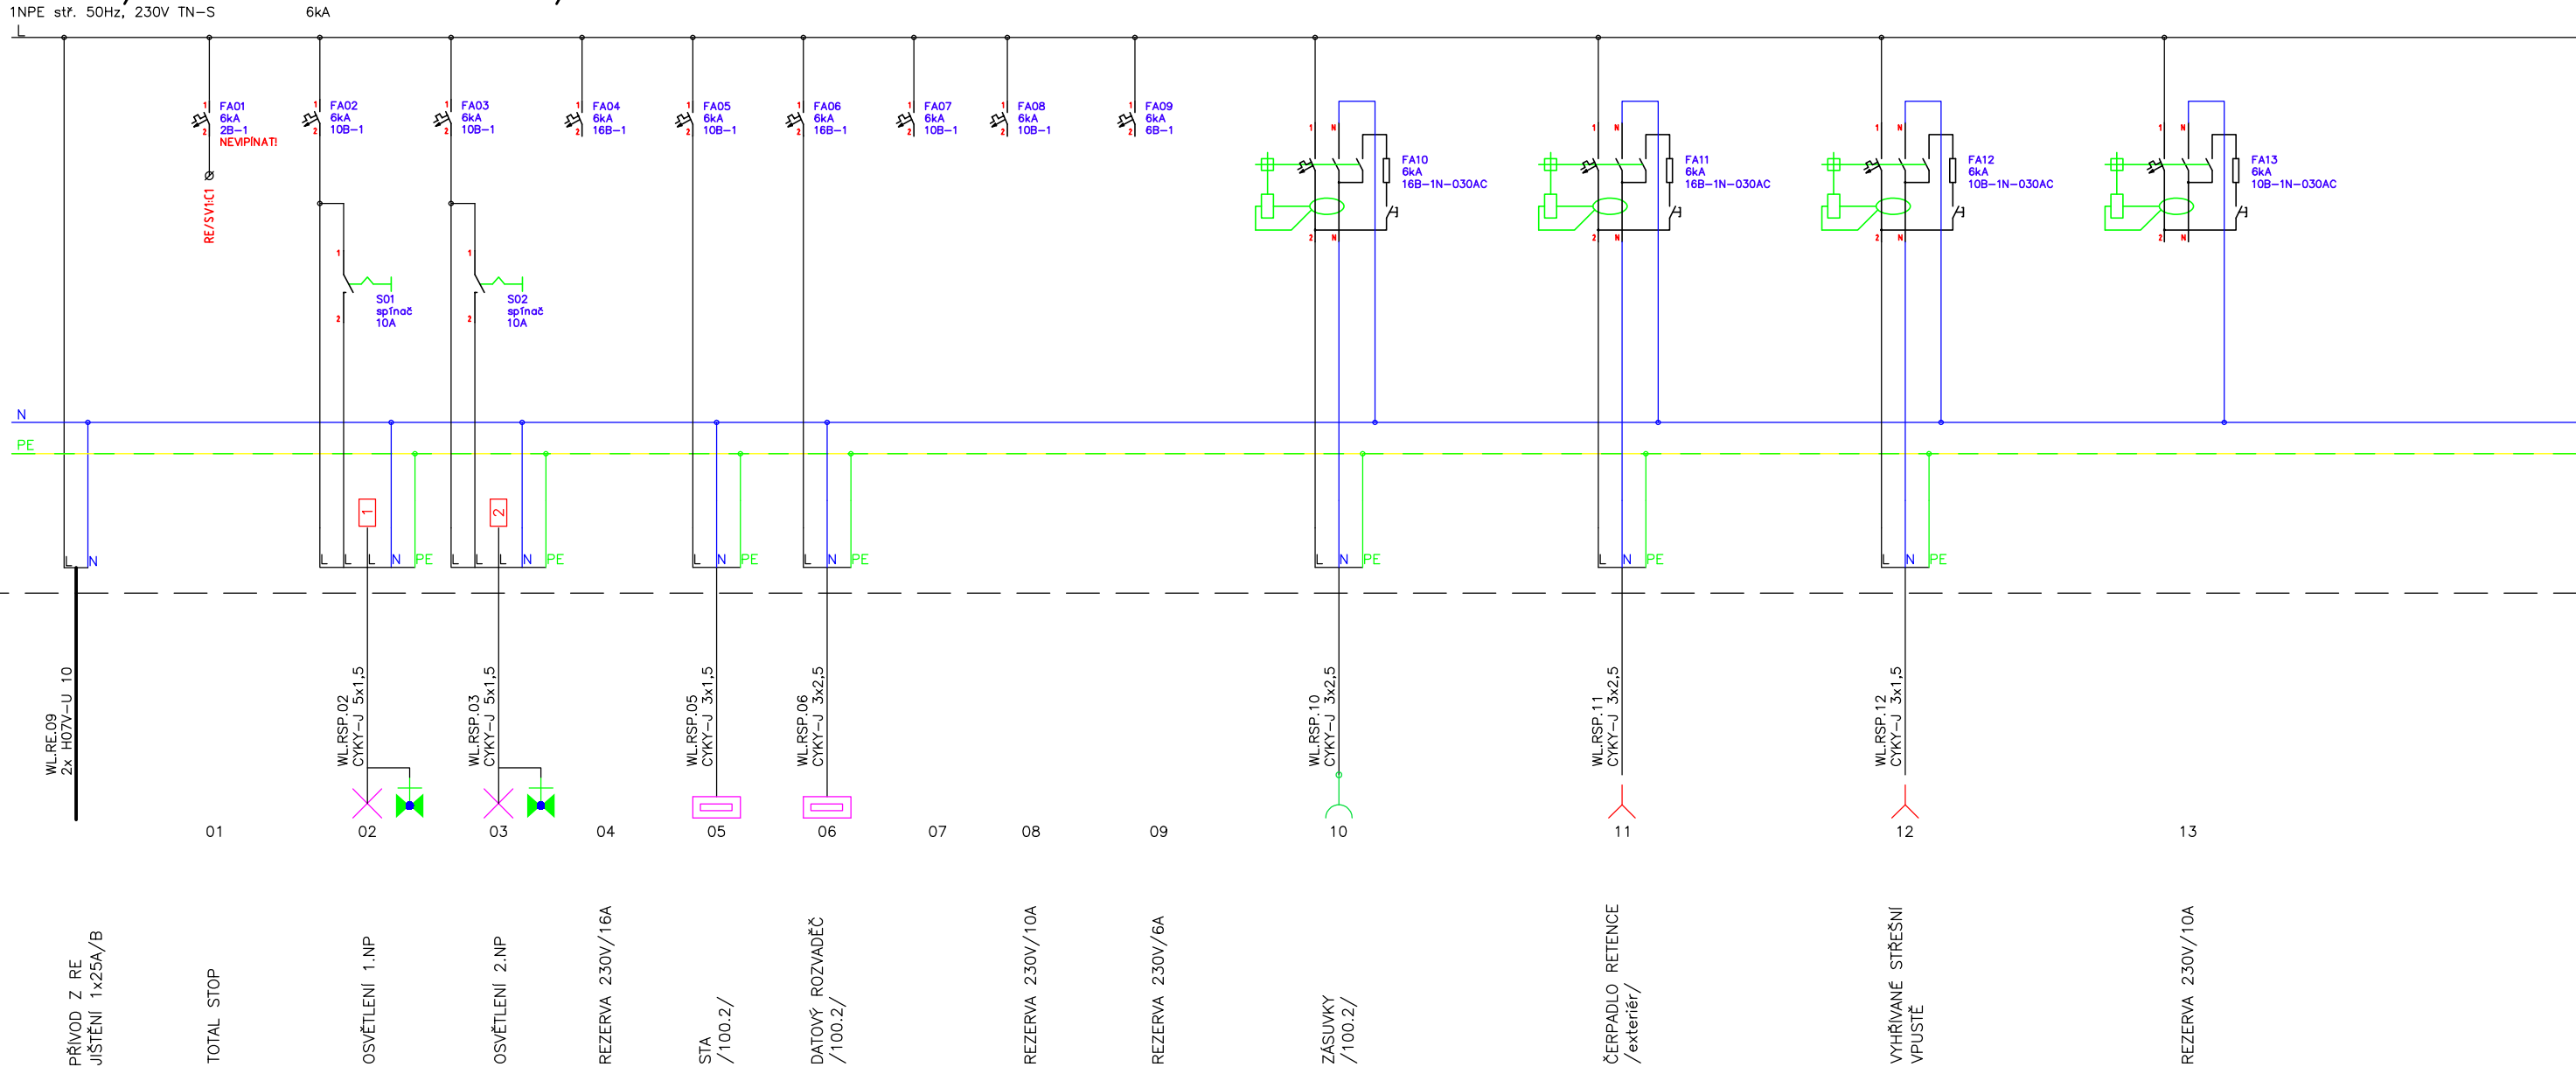

ZÁKLADNÍ TECHNICKÉ ÚDAJE:

Rozvodné soustavy:
– 1NPE stř. 50Hz, 230V TN-S

Ochrana před úrazem elektrickým proudem bude zajištěna v souladu s ČSN 33 2000–4–41 ed.3, ČSN 33 2000–5–54 ed.3, a souvisejícími normami podle odkazů v těchto normách. Ochrana při poruše je zajištěna ochranným pospojováním a automatickým odpojením od zdroje. Ochrana před nebezpečným dotykem bude zajištěna izolací živých částí, kryty nebo přepážkami. Světelné okruhy bytů a zásuvkové okruhy (do 32A včetně) jsou navíc doplněny o doplňkovou ochranu proudovým chráničem s vybavovacím proudem 30mA.

AKCE	Sociální bydlení Šumperk - Temenice SO 01 - Bytový dům („A“ + „B“)				ELEKTRO BLAŽÁK OD NÁVRHU PO REALIZACI	
VYPRACOVAL	RADIM BLAŽÁK		KONTROLOVAL	RADIM BLAŽÁK		
MÍSTO	p.č. 18/1, 16/2, 16/6, 16/7 k.ú.: Horní Temenice [764469] Temenická 787 01 Šumperk					PARE
INVESTOR	Město Šumperk.: nám. Míru 364/1, 787 01 Šumperk: IČO:00303461					
ČÁST	D.1.4.5	DATUM	09/2024	ZAKÁZKA	2024/13	MĚŘÍTKO
		STUPEŇ	DPS	FORMÁT	2x A4	
ČÁST	SILNOPROUDÁ ELEKTROTECHNIKA					ČÍSLO VÝKRESU
PŘÍLOHA	Objekt B - rozvaděč RSP - oddělená část RE					D.1.4.5-23

Radim Blažák, Dolany 589, 783 16 Dolany, mobil: 777 578 306, email: info@elektroblatak.cz