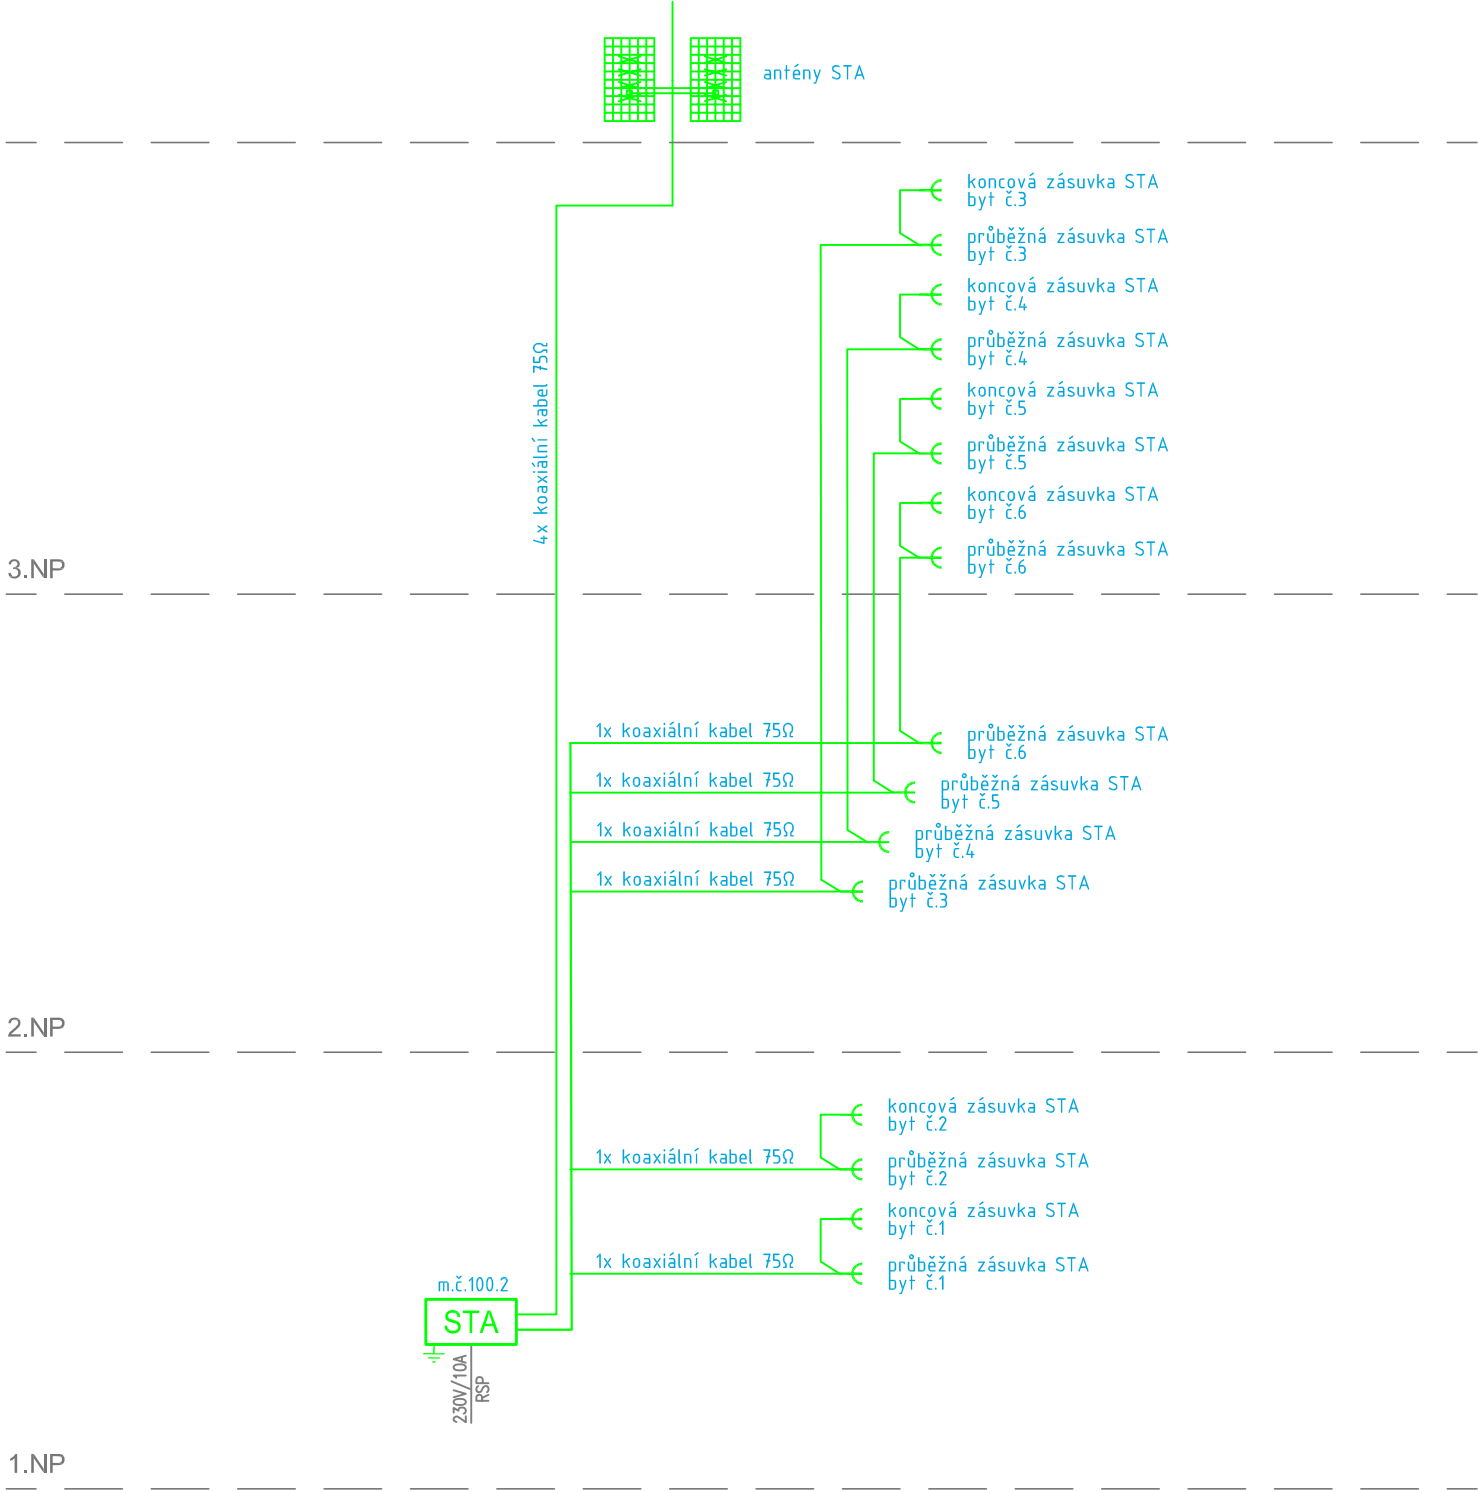

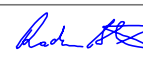
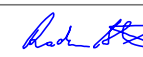


PŘEHLEDOVÉ SCHÉMA STA



LEGENDA STA:

- STA STA – rozvaděč společné televizní antény
- STA – zásuvka TV–R–SAT
- STA – koaxiální kabel 75Ω

AKCE		Bytový dům Šumperk - Temenice SO 01 - Bytový dům („A“ + „B“)				 ELEKTRO BLAŽÁK OD NÁVRHU PO REALIZACI	
VYPRACOVAL RADIM BLAŽÁK				KONTROLOVAL RADIM BLAŽÁK			
MÍSTO p.č. 18/1, 16/2, 16/6, 16/7 k.ú.: Horní Temenice [764469] Temenická 787 01 Šumperk						PARE	
INVESTOR Město Šumperk, nám. Míru 364/1, 787 01 Šumperk: IČO:00303461							
ČÁST D.1.4.7	DATUM 09/2024	ZAKÁZKA 2024/13		STUPEŇ DPS	FORMÁT 2xA4	MĚŘÍTKO	
ČÁST PŘÍLOHA ZAŘÍZENÍ SLABOPROUDÝCH ROZVODŮ Objekt A - přehledové schéma STA						ČÍSLO VÝKRESU D.1.4.7-6	