


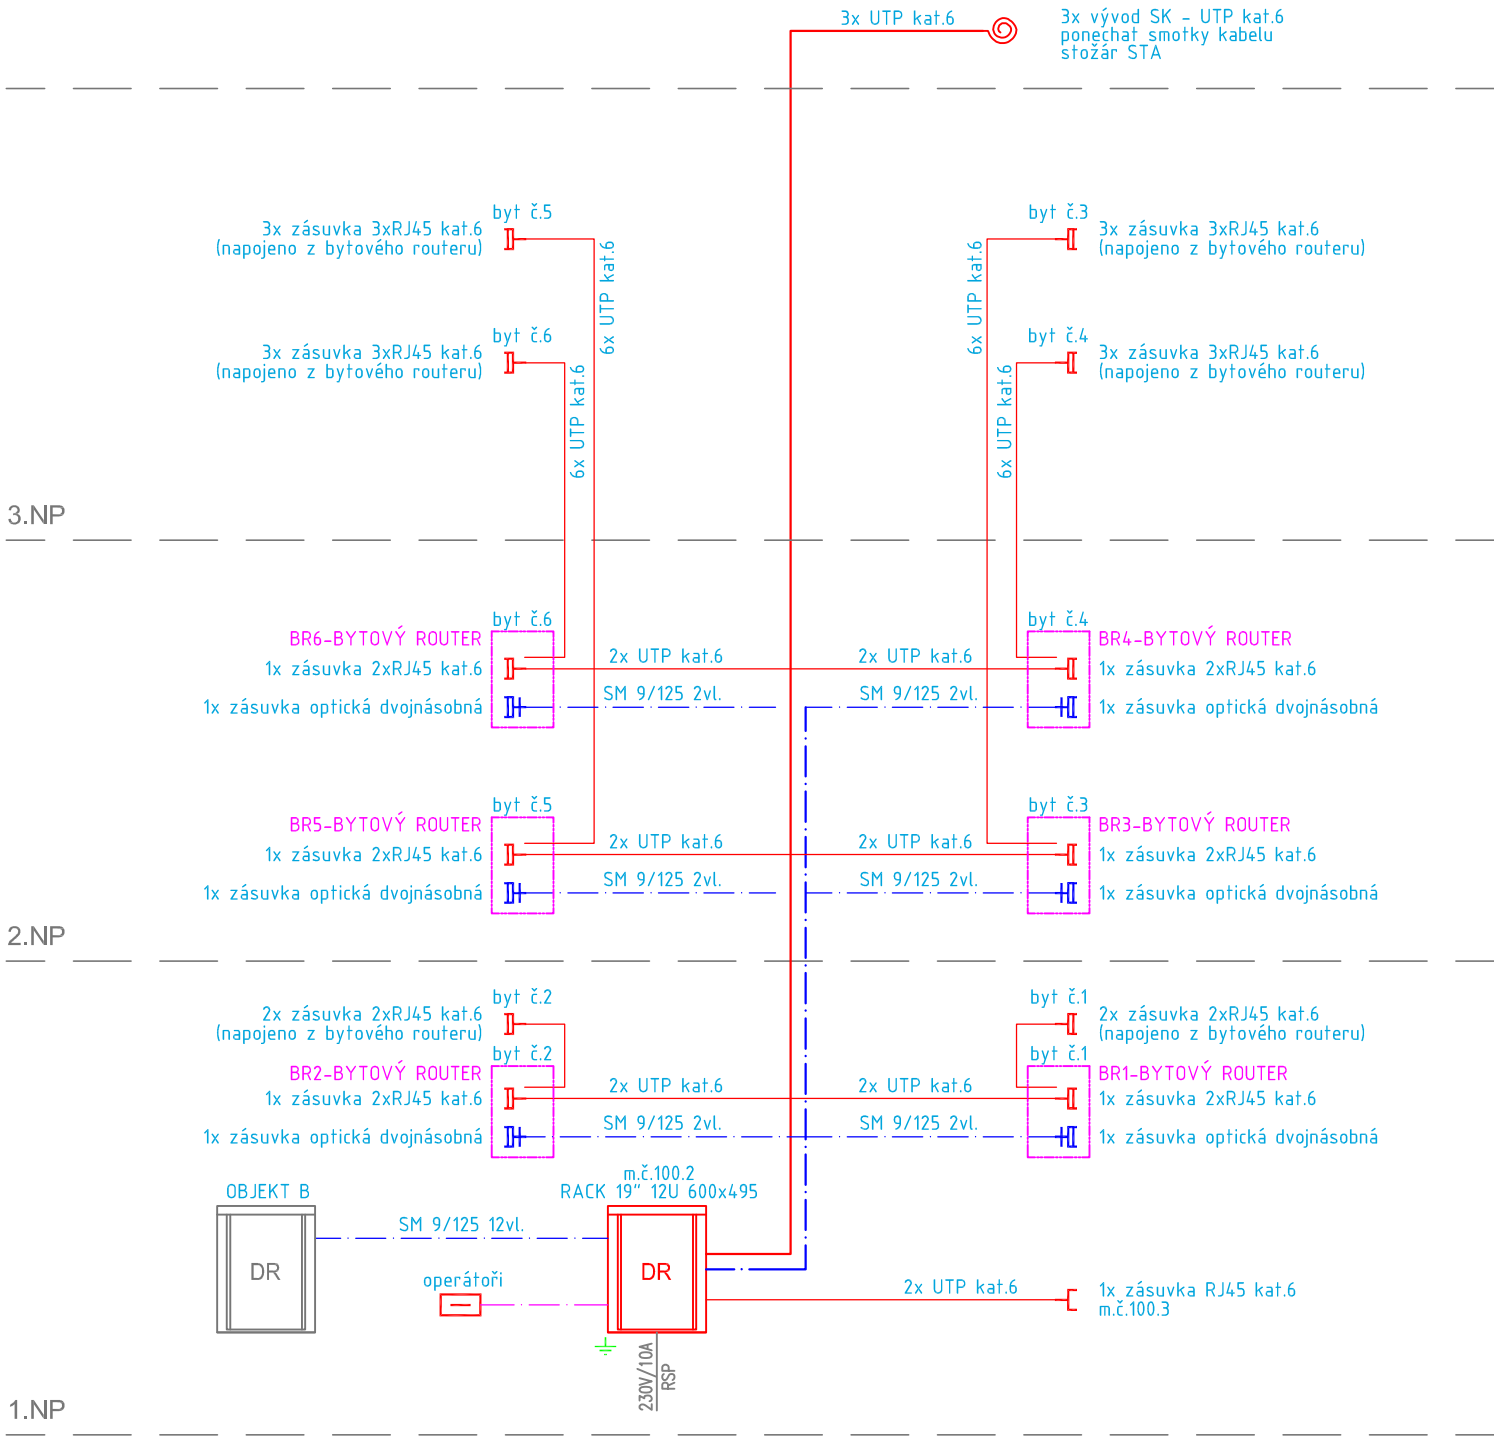


PŘEHLEDOVÉ SCHÉMA SK



- LEGENDA SK:
- DR SK – multimediální rozvaděč
 - SK – rezerva kabelu (smotek)
 - SK – zásuvka 2x RJ45 cat.6
 - SK – zásuvka nástěnná optická – 2 pozice SC
 - optický kabel SM 9/125
 - optické připojení operátora
 - kabel UTP Cat. 6

AKCE		Bytový dům Šumperk - Temenice SO 01 - Bytový dům („A“ + „B“)				 ELEKTRO BLAŽÁK OD NÁVRHU PO REALIZACI	
VYPRACOVAL RADIM BLAŽÁK				KONTROLOVAL RADIM BLAŽÁK			
MÍSTO p.č. 18/1, 16/2, 16/6, 16/7 k.ú.: Horní Temenice [764469] Temenická 787 01 Šumperk						PARE	
INVESTOR Město Šumperk, nám. Míru 364/1, 787 01 Šumperk: IČO:00303461							
ČÁST D.1.4.7	DATUM 09/2024	ZAKÁZKA 2024/13		STUPEŇ DPS	FORMÁT 2x A4	MĚŘITKO	
ČÁST PŘÍLOHA ZAŘÍZENÍ SLABOPROUDÝCH ROZVODŮ Objekt A - přehledové schéma SK						ČÍSLO VÝKRESU D.1.4.7-7	