


Stožár STA instalovat na střeše objektu

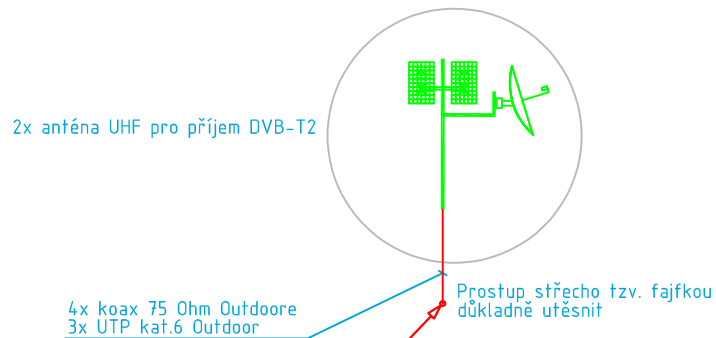

Poloha anténního stožáru na střeše bude upřesněna při realizaci, dle měření signálu pozemního vysílání. Stožár musí být umístěn v ochranném prostoru jímací soustavy a připojen vodičem H07V-K 16zž k vnitřnímu vyrovnání potenciálu.

POZNÁMKY:

- Hlavní stoupací trasa pro SLP systémy budou vedeny v trubkách DN50 pod omítkou. 1x pro instalovanou kabeláž, 1x rezerva.
- V jednotlivých bytech budou příводы SK a STA ukončeny v koncových účastnických zásuvkách.

LEGENDA STA:

- STA STA – rozvaděč společné televizní antény
- STA – zásuvka TV–R–SAT

LEGENDA DT:

- elektronický vrátný, videotelefon se čtečkou RFID
- elektromagnecký zámek
- napájecí zdroj + zdroj EZ
- audiotelefon
- odbočná krabicev se svorkami
- zvonkové tlačítko

POZOR: Topologie kabeláže může být změněna, dle zvoleného systému domácího telefonu.

LEGENDA SK:


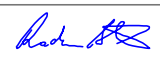
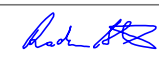
- DR SK – multimediální rozvaděč
- BRx SK – bytový router (není dodávka stavby)
- SK – zásuvka 2x RJ45 cat.6
- SK – zásuvka nástěnná optická – 2 pozice SC simplex

LEGENDA KT:

- kabelová trasa v trubkách pod omítkou
- kabelová trasa na povrchu ve vkladacích lištách
- kabelová trasa v trubce v zemi
- krabice KT250L protahovací
- krabice přístrojová

LEGENDA PBZ:

- optokouřový hlásič autonomní

AKCE		Bytový dům Šumperk - Temenice SO 01 - Bytový dům („A“ + „B“)				 ELEKTRO BLAŽÁK OD NÁVRHU PO REALIZACI	
VYPRACOVAL RADIM BLAŽÁK				KONTROLOVAL RADIM BLAŽÁK			
MÍSTO p.č. 18/1, 16/2, 16/6, 16/7 k.ú.: Horní Temenice [764469] Temenická 787 01 Šumperk						PARE	
INVESTOR Město Šumperk, nám. Míru 364/1, 787 01 Šumperk: IČO:00303461							
ČÁST D.1.4.7	DATUM 09/2024	ZAKÁZKA 2024/13	STUPEŇ DPS	FORMÁT 2x A4	MĚŘÍTKO 1:100		
ČÁST PŘÍLOHA ZAŘÍZENÍ SLABOPROUDÝCH ROZVODŮ Objekt A - slaboproudé systémy - 3.NP						ČÍSLO VÝKRESU D.1.4.7-4	