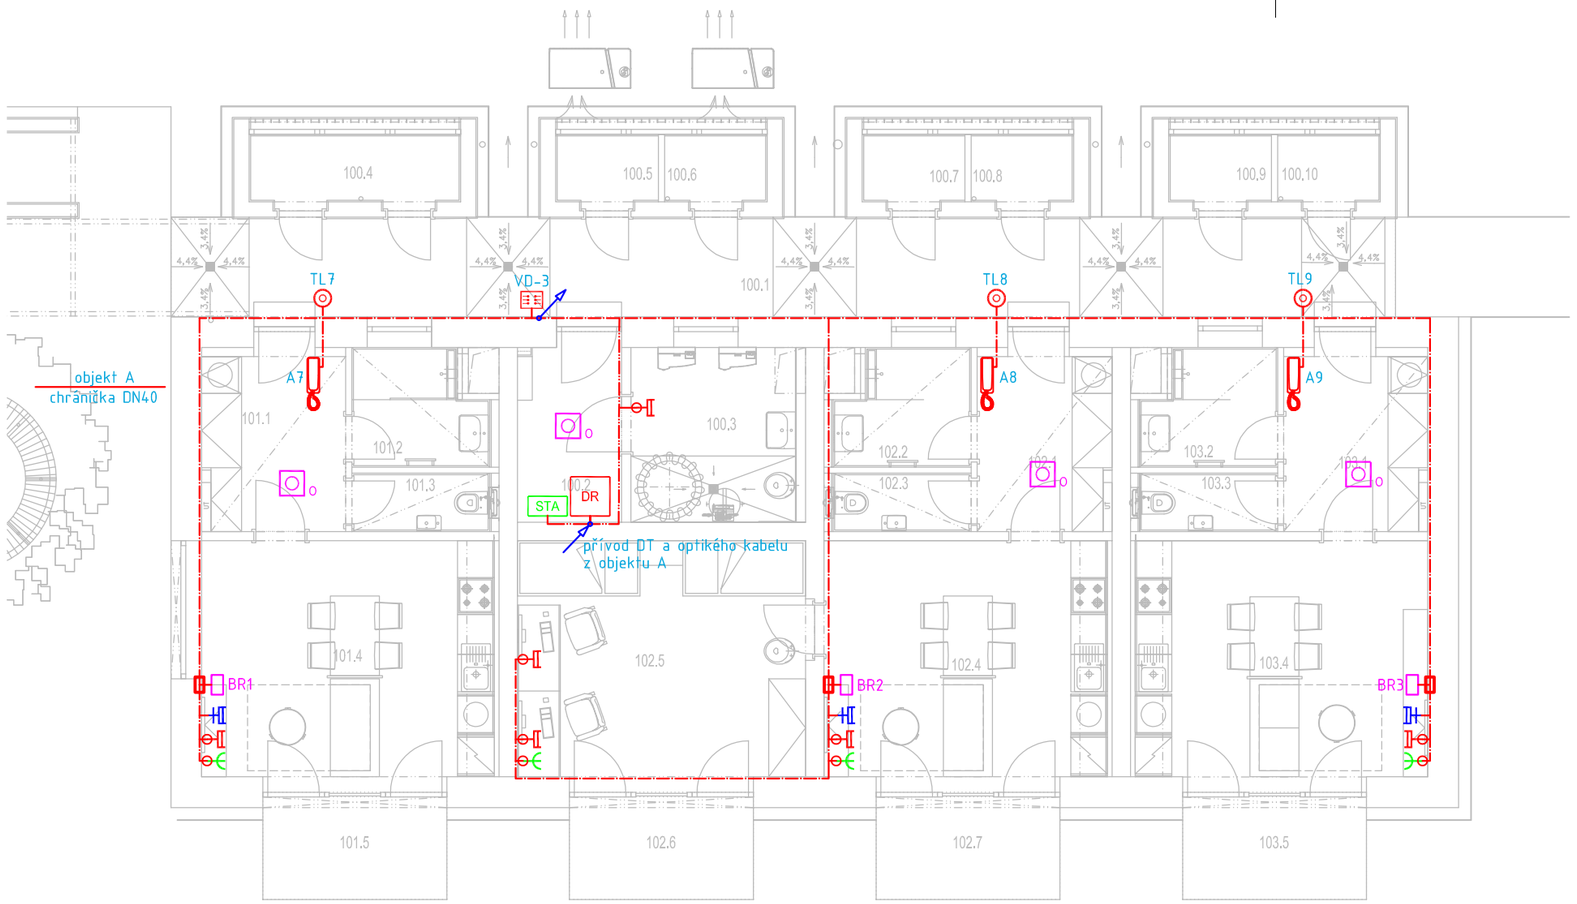

LEGENDA STA:

- STA — STA — rozvaděč společné televizní antény
- STA — zásuvka TV–R–SAT

LEGENDA DT:

- elektronický vrátný, videotelefon se čtečkou RFID
- elektromagneický zámek
- napájecí zdroj + zdroj EZ
- audiotelefon
- odbočná krabicev se svorkami
- zvonkové tlačítko

POZOR: Topologie kabeláže může být změněna, dle zvoleného systému domácího telefonu.

LEGENDA SK:

- DR — SK — multimediální rozvaděč
- BRx — SK — bytový router (není dodávka stavby)
- SK — zásuvka 2x RJ45 cat.6
- SK — zásuvka nástnná optická — 2 pozice SC simplex

LEGENDA KT:

- kabelová trasa v trubkách pod omítkou
- kabelová trasa na povrchu ve vkládacích lištách
- kabelová trasa v trubce v zemi
- krabice KT250L protahovací
- krabice přístrojová

LEGENDA PBZ:

- optokouřový hlásič autonomní

POZNÁMKY:

- Hlavní stoupací trasa pro SLP systémy budou vedeny v trubkách DN50 pod omítkou. 1x pro instalovanou kabeláž, 1x rezerva.
- V jednotlivých bytech budou přívody SK a STA ukončeny v koncových účastnických zásuvkách.

AKCE	Bytový dům Šumperk - Temenice SO 01 - Bytový dům („A“ + „B“)	ELEKTRO BLAŤÁK OD NÁVRHU PO REALIZACI
VYPRACOVAL: RADIM BLAŤÁK		KONTROLOVAL: RADIM BLAŤÁK
MÍSTO: p.č. 18/1, 16/2, 16/6, 16/7 k.ú.: Horní Temenice [764469] Temenická 787 01 Šumperk		PARE
INVESTOR: Město Šumperk.: nám. Míru 364/1, 787 01 Šumperk: IČO:00303461		
ČÁST: D.1.4.7	DATUM: 09/2024	ZAKÁZKA: 2024/13
STUPEŇ: DPS	FORMÁT: 2xA4	MĚŘÍTKO: 1:100
ČÁST / PŘÍLOHA: ZAŘÍZENÍ SLABOPROUDÝCH ROZVODŮ Objekt B - slaboproudé systémy - 1.NP		ČÍSLO VÝKRESU: D.1.4.7-8

Radim Blaťák, Dolany 589, 783 16 Dolany, mobil: 777 578 306, email: info@elektroblatak.cz