


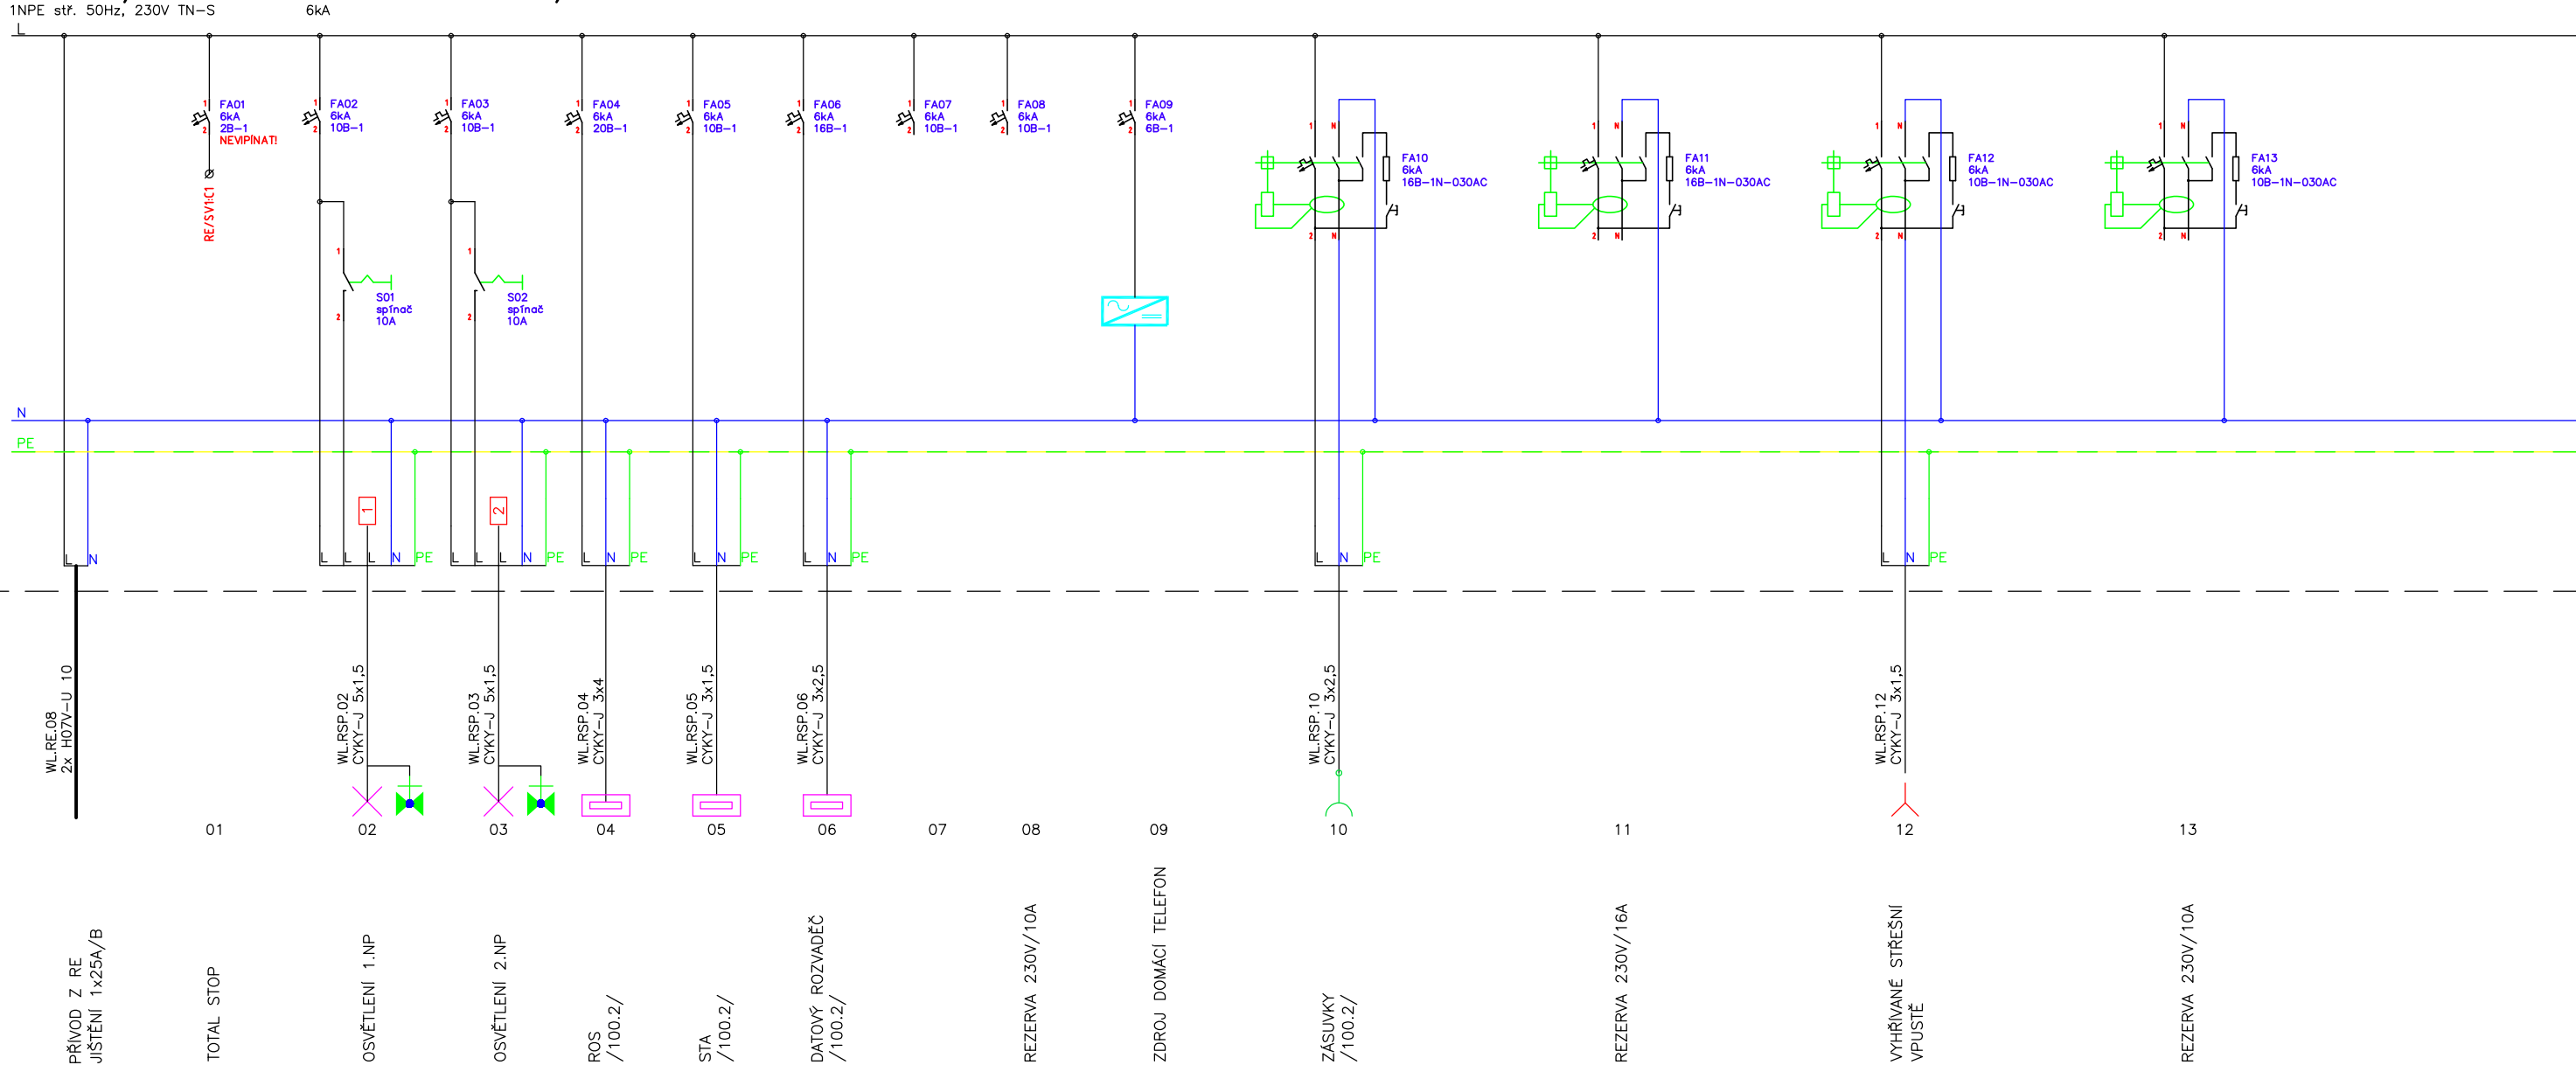


RSP /oddělená část RE/



ZÁKLADNÍ TECHNICKÉ ÚDAJE:

Rozvodné soustavy:
– 1NPE stř. 50Hz, 230V TN-S

Ochrana před úrazem elektrickým proudem bude zajištěna v souladu s ČSN 33 2000–4–41 ed.3, ČSN 33 2000–5–54 ed.3, a souvisejícími normami podle odkazů v těchto normách.
Ochrana při poruše je zajištěna ochranným pospojováním a automatickým odpojením od zdroje.
Ochrana před nebezpečným dotykem bude zajištěna izolací živých částí, kryty nebo přepážkami.
Světelné okruhy bytů a zásuvkové okruhy (do 32A včetně) jsou navíc doplněny o doplňkovou ochranu proudovým chráničem s vybavovacím proudem 30mA.

AKCE		Bytový dům Šumperk - Temenice SO 01 - Bytový dům („A“ + „B“)				 ELEKTRO BLAŽÁK OD NÁVRHU PO REALIZACI					
VYPRACOVAL		RADIM BLAŽÁK				KONTROLOVAL		RADIM BLAŽÁK			
MÍSTO										PARE	
p.č. 18/1, 16/2, 16/6, 16/7 k.ú.: Horní Temenice [764469] Temenická 787 01 Šumperk											
INVESTOR											
Město Šumperk, nám. Míru 364/1, 787 01 Šumperk: IČO:00303461											
ČÁST		D.1.4.5		DATUM		09/2024		ZAKÁZKA		2024/13	
								STUPEŇ		DPS	
								FORMÁT		2x A4	
ČÁST										MĚŘÍTKO	
PŘÍLOHA											
SILNOPROUDÁ ELEKTROTECHNIKA										ČÍSLO VÝKRESU	
Objekt A - rozvaděč RSP - oddělená část RE										D.1.4.5-11	

Radim Blažák, Dolany 589, 783 16 Dolany, mobil: 777 578 306, email: info@elektroblatak.cz