


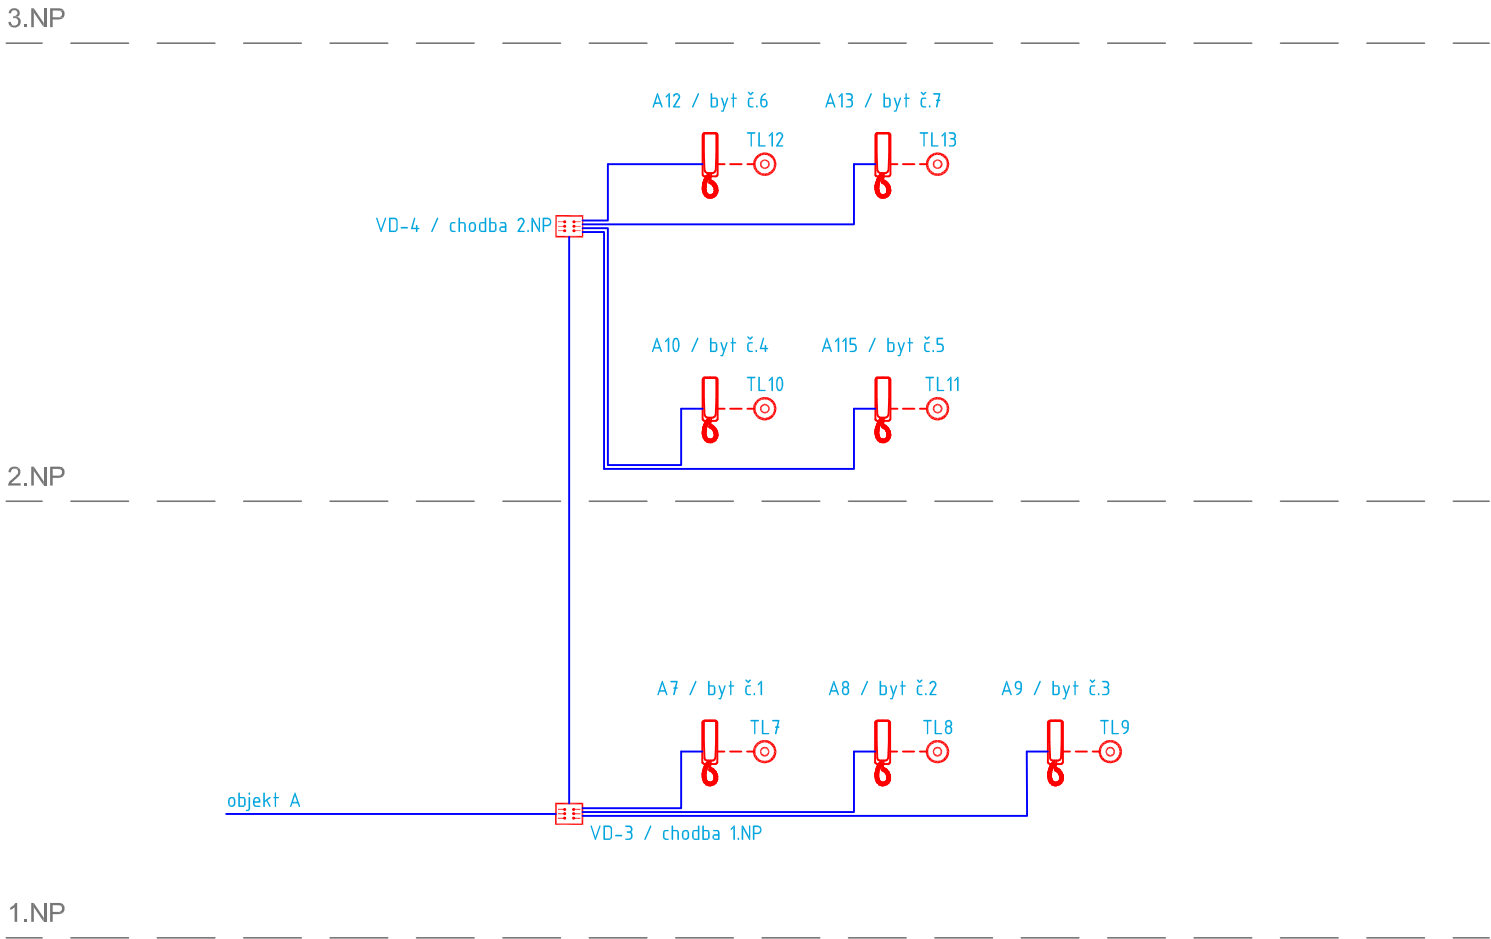


PŘEHLEDOVÉ SCHÉMA DT





LEGENDA DT:


- 


elektronický vrátný, videotelefon se čtečkou RFID
- 


čtečka čipů RFID
- 


elektromagnecký zámek
- 


napájecí zdroj + zdroj EZ
- 

audiotelefon
- 


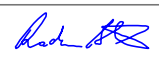
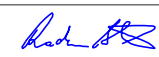
odbočná krabicev se svorkami
- 

zvonkové tlačítko
- 

trasa kabelu DT –UTP kat. 6
- 

kabel CYSY 2x1 – ovládání zámku
- 

kabel JYTY–O 4x1 – napájení RFID, zámku
- POZOR: Topologie kabeláže může být změněna, dle zvoleného systému domácího telefonu.

AKCE		Bytový dům Šumperk - Temenice SO 01 - Bytový dům („A“ + „B“)				 ELEKTRO BLAŽÁK OD NÁVRHU PO REALIZACI															
VYPRACOVAL		RADIM BLAŽÁK				KONTROLOVAL		RADIM BLAŽÁK													
MÍSTO		p.č. 18/1, 16/2, 16/6, 16/7 k.ú.: Horní Temenice [764469] Temenická 787 01 Šumperk								PARE											
INVESTOR		Město Šumperk.: nám. Míru 364/1, 787 01 Šumperk: IČO:00303461																			
ČÁST		D.1.4.7		DATUM		09/2024		ZAKÁZKA		2024/13		STUPEŇ		DPS		FORMÁT		2xA4		MĚŘÍTKO	
ČÁST		ZAŘÍZENÍ SLABOPROUDÝCH ROZVODŮ								ČÍSLO VÝKRESU											
PŘÍLOHA		Objekt B - přehledové schéma DT								D.1.4.7-11											