


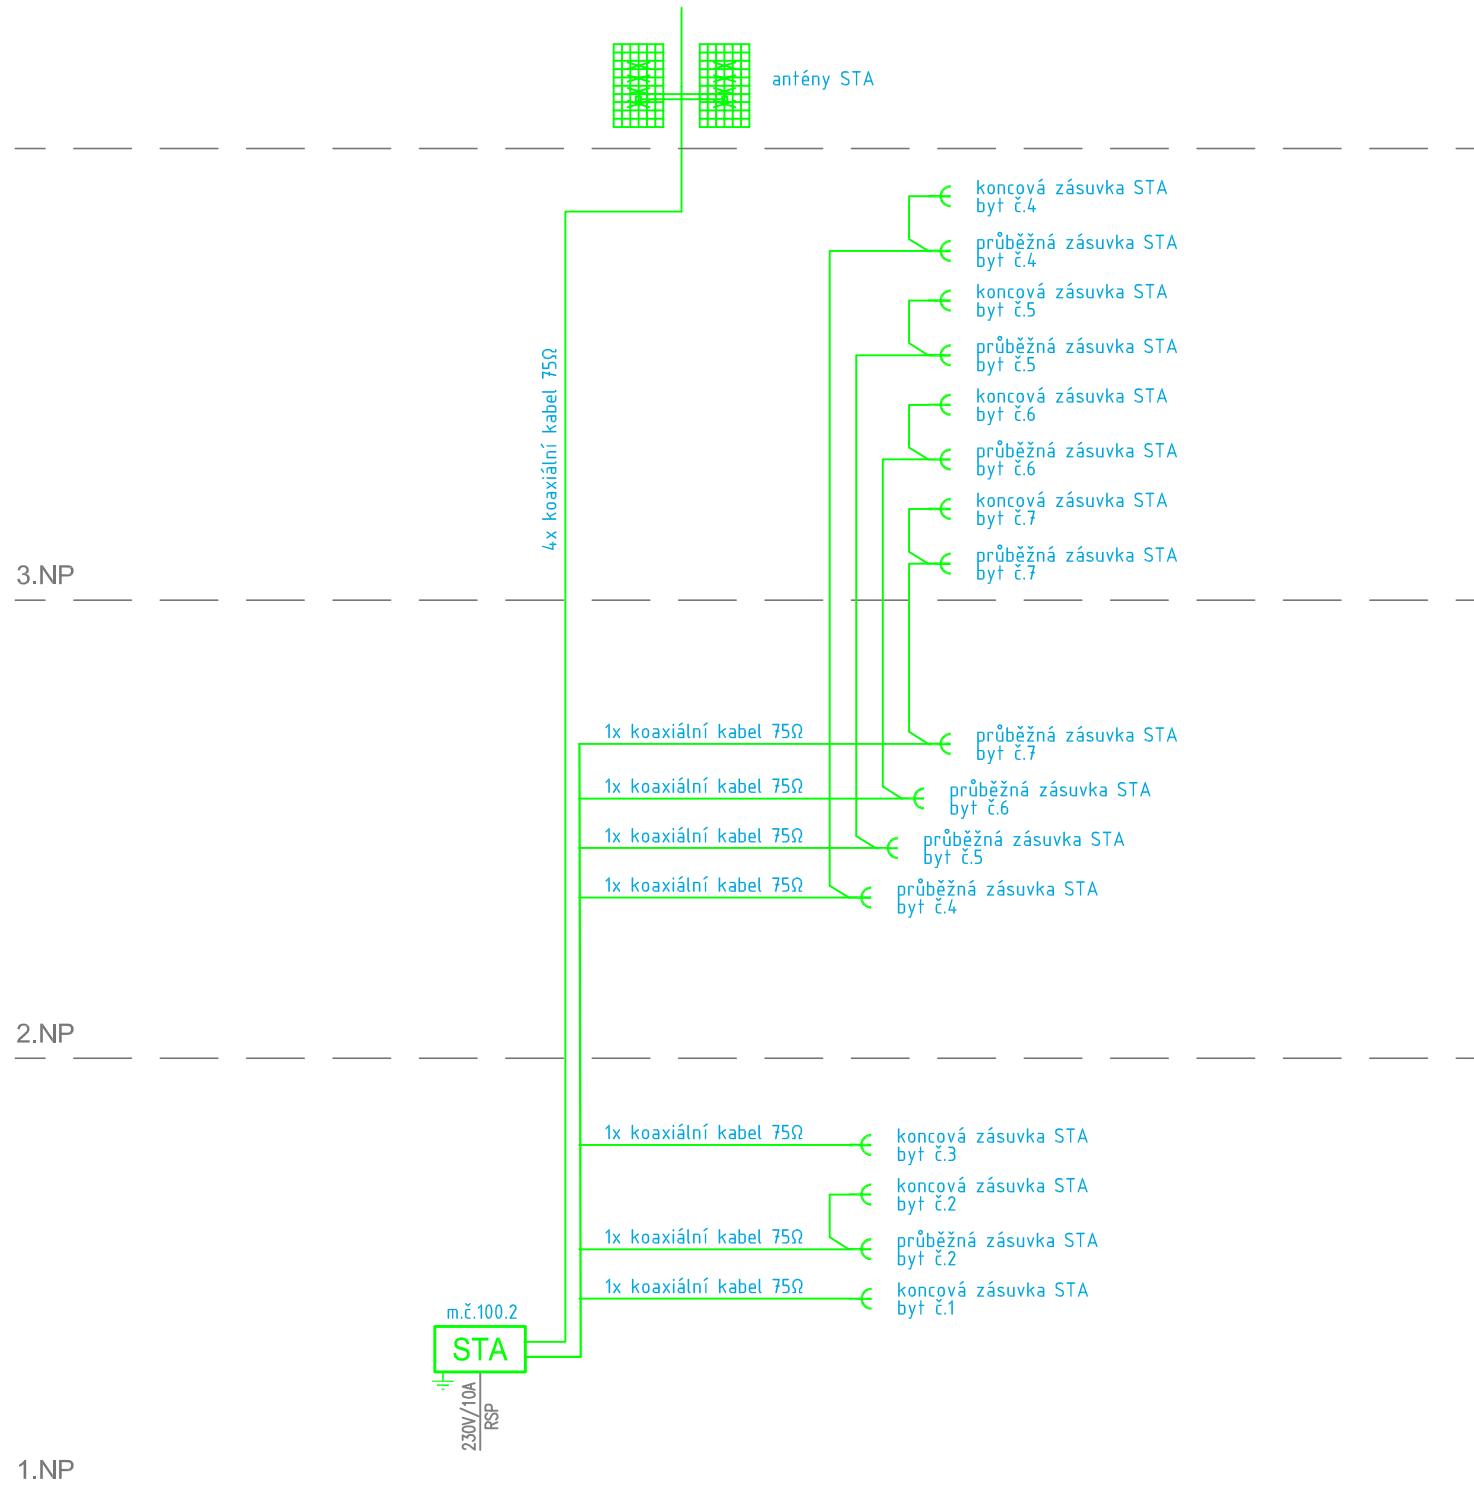


PŘEHLEDOVÉ SCHÉMA STA



LEGENDA STA:

- | | |
|-----|--|
| STA | STA – rozvaděč společné televizní antény |
| ⌚ | STA – zásuvka TV-R-SAT |
| — | STA – koaxiální kabel 75Ω |

AKCE		Bytový dům Šumperk - Temenice SO 01 - Bytový dům („A“ + „B“)				 ELEKTRO BLAŽÁK OD NÁVRHU PO REALIZACI	
VYPRACOVAL RADIM BLAŽÁK				Kontroloval RADIM BLAŽÁK			
MÍSTO p.č. 18/1, 16/2, 16/6, 16/7 k.ú.: Horní Temenice [764469] Temenická 787 01 Šumperk						PARE	
INVESTOR Město Šumperk.: nám. Míru 364/1, 787 01 Šumperk: IČO:00303461							
ČÁST D.1.4.7	DATUM 09/2024	ZAKÁZKA 2024/13		STUPEŇ DPS	FORMÁT 2xA4	MĚŘÍTKO	
ČÁST PŘÍLOHA ZAŘÍZENÍ SLABOPROUDÝCH ROZVODŮ Objekt B - přehledové schéma STA						ČÍSLO VÝKRESU D.1.4.7-12	

Radim Blaťák, Dolany 589, 783 16 Dolany, mobil: 777 578 306, email: info@elektroblatak.cz