
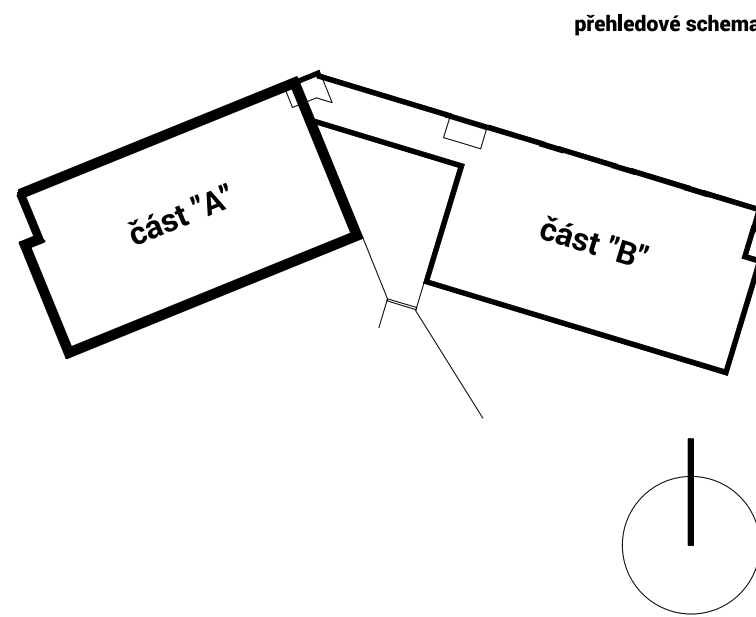
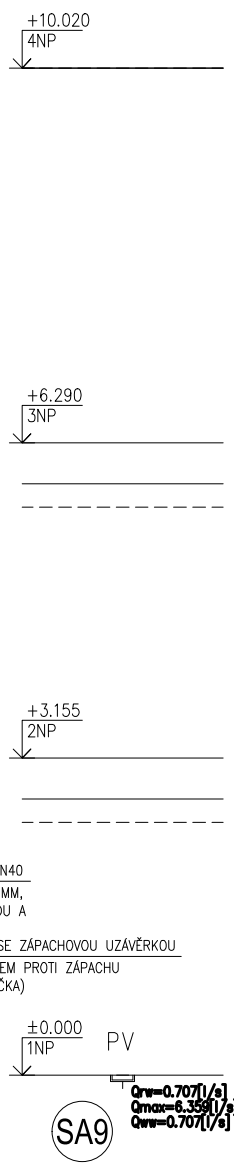
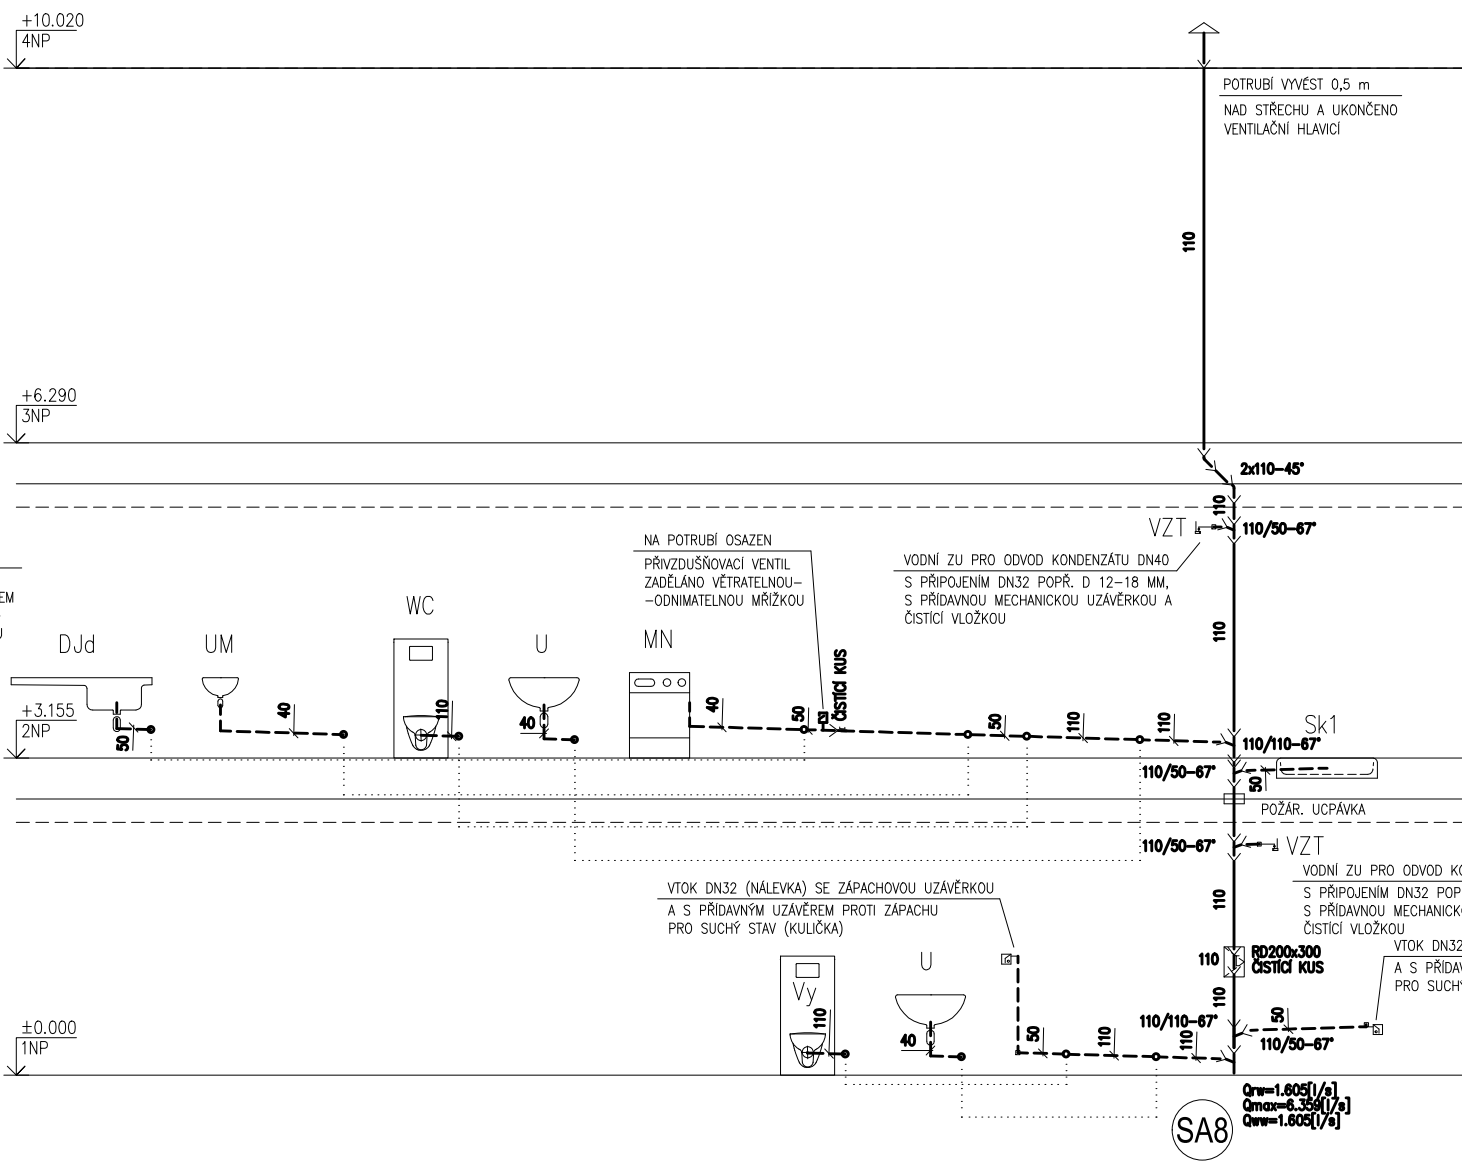
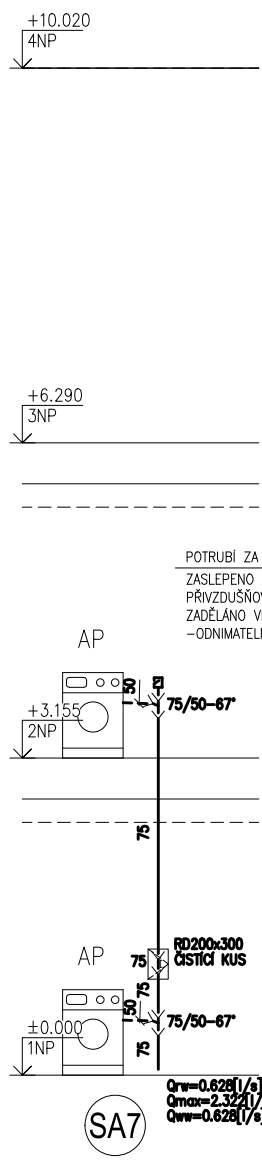


LEGENDA POTRUBÍ

- KANALIZACE JEDNOTNÁ KG – SVODNÉ V ZEMI
- KANALIZACE DEŠŤOVÁ KG – SVODNÉ V ZEMI
- KANALIZACE SPLAŠKOVÁ KG – SVODNÉ V ZEMI
- KANALIZACE HT – PŘÍPOJKA VITRINÍ
- KANALIZACE PPR – KONDENZÁT VZT
- STOUPAJÍCÍ ODPADNÍ POTRUBÍ DO JINÉHO PATRA
- KLESAJÍCÍ ODPADNÍ POTRUBÍ DO JINÉHO PATRA
- SPLAŠKOVÉ ODPADNÍ POTRUBÍ
- DEŠŤOVÉ ODPADNÍ POTRUBÍ

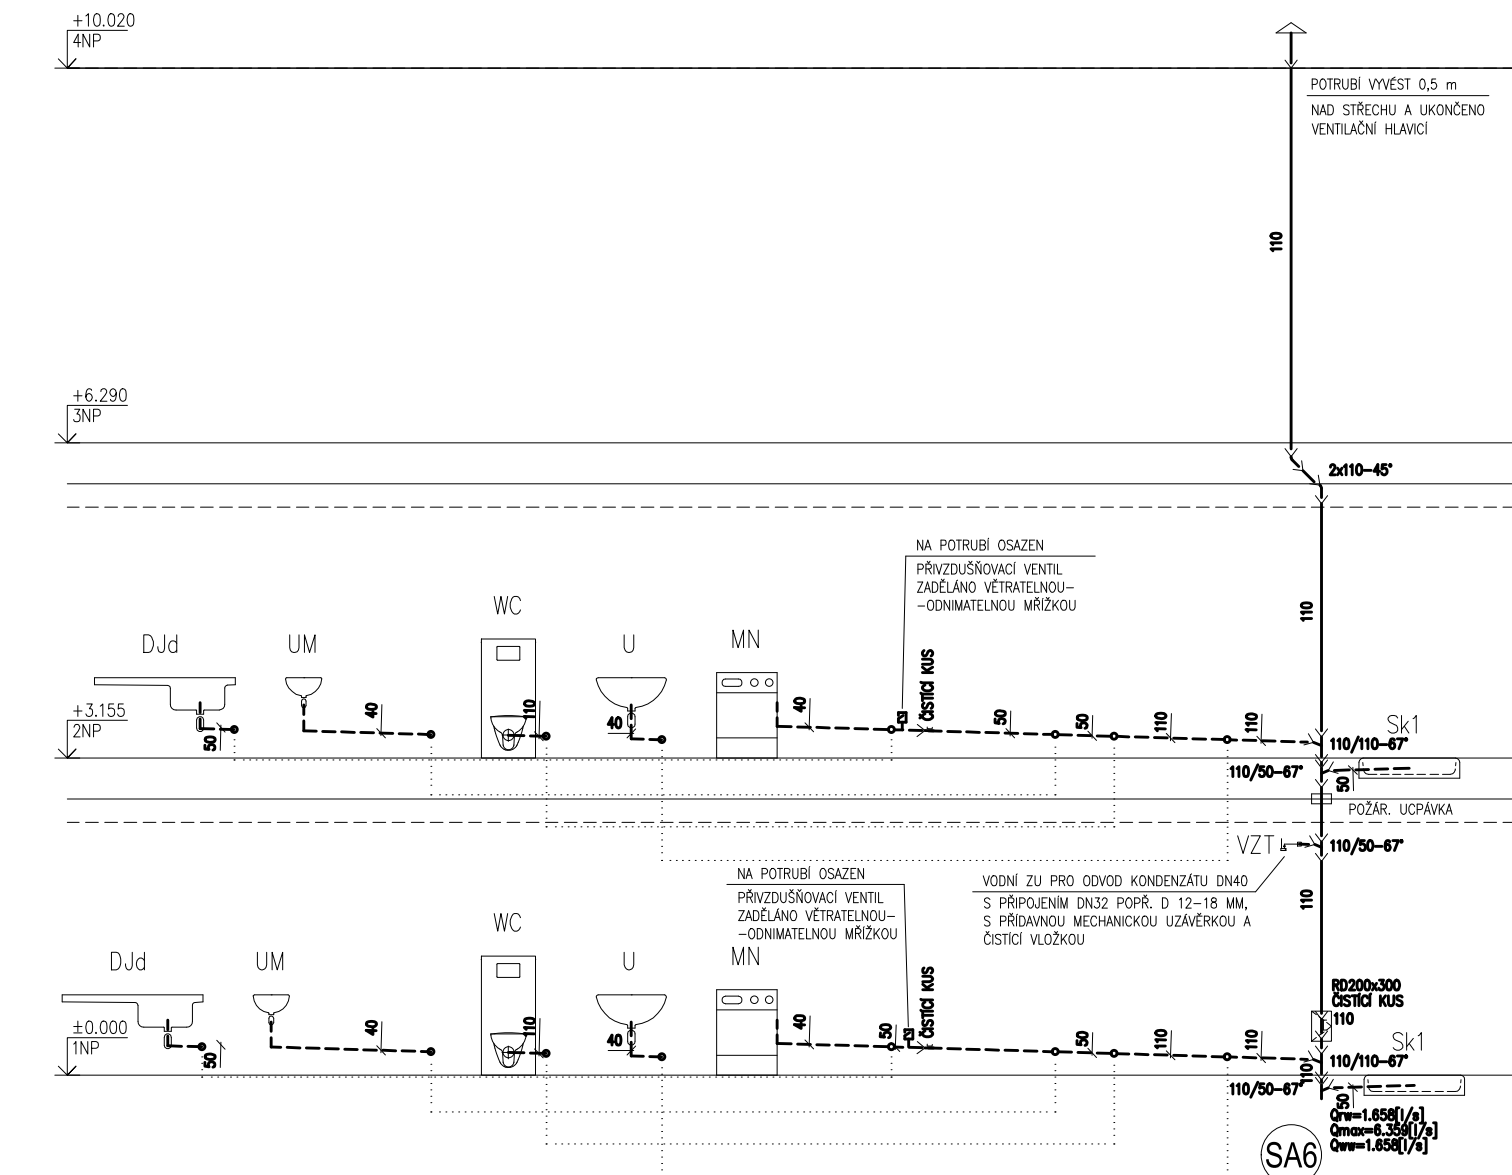

masp architekti

maspartí s.r.o. IČ 03198057 © 2024
Nádražní 1790 Sternberk 78501 www.maspartí.com

generální projektant:

maspartí s.r.o.
IČO: 03198057
Nádražní 1790/22, Sternberk 785 01

zodpovědný projektant:

Ing. arch. Pavel Martinka ČKA 4495
+420 775 914 146 pavel.martinka@maspartí.com

GP GROBER PROJECT, s.r.o.

HIP:

GROBER PROJECT, s.r.o.
Pasteurova 162/13c, 779 00 Olomouc
Ing. Jiří Grohmann
+420 776 577 933 j.grohmann@groberproject.cz

projektant části:

Ing. Michal Gerych
Václavská 330, 760 01 Zlín
+420 603 176 866, michal.gerych@gmail.com

investor:

Město Šumperk
nám. Míru 364/1, 787 01 Šumperk
IČO: 00303461

akce:

Bytový dům Šumperk - Temenice

místo:

ulice Temenická
787 01 Šumperk
p.č. st. 15/2, 16/2, 16/6, 16/7, 18/1, 18/10, 18/12, 18/13,
12/15/1, 12/15/19, 12/15/20, 12/15/21, 12/15/22, 12/15/27, 13/34,
13/77/8
k.ú.: Horní Temenice [764469]
p.č. 919/2, 919/11, 954
k.ú.: Dolní Temenice [764442]

stupeň:

DOKUMENTACE PRO PROVÁDĚNÍ STAVBY

část:

D.1.4.1

ZARÍZENÍ ZDRAVOTNĚ

TECHNICKÝCH INSTALACÍ

název výkresu, měřítko:

Schéma kanalizace

- část "A"

1:75

objekt:

SO 01

datum:

10/2024

číslo výkresu:

D.1.4.1

11-A