

generální projektant:

maspart s.r.o.
IČO: 03198057
Nádražní 1790/22, Šternberk 785 01

zodpovědný projektant:

Ing. arch. Pavel Martinka ČKA 4495
+420 775 914 146 pavel.martinka@maspart.cz

HIP:

GROBER PROJECT, s.r.o.
Pásteurova 162/13c, 779 00 Olomouc
Ing. Jiří Grohmann
+420 776 577 933, j.grohmann@groberproject.cz

projektant části:

Ing. Michal Gerych
Václavská 330, 760 01 Zlín
+420 603 176 866, michalgerych@gmail.com

investor:

Město Šumperk
nám. Míru 364/1, 787 01 Šumperk
IČO: 00303461

akce:

Bytový dům Šumperk - Temenice

místo:

ulice Temenická
787 01 Šumperk
p.č. st. 15/2, 16/2, 16/6, 16/7, 18/1, 18/10, 18/12, 18/13,
1275/1, 1275/19, 1275/20, 1275/21, 1275/22, 1275/27, 1334,
1377/8
k.ú.: Horní Temenice [764469]
p.č. 919/2, 919/11, 954
k.ú.: Dolní Temenice [764442]

stupeň:

DOKUMENTACE PRO PROVÁDĚNÍ STAVBY

část:

D.1.4.1
ZAŘÍZENÍ ZDRAVOTNĚ
TECHNICKÝCH INSTALACÍ
10/2024

název výkresu, měřítko:

Půdorys 2NP
kanalizace - část "A"
1:50

objekt:

SO 01


datum:

10/2024

číslo výkresu:

D.1.4.1
04-A

LEGENDA POTRUBÍ

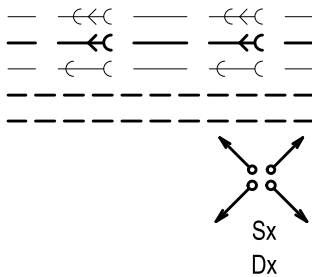

KANALIZACE JEDNOTNÁ KG – SVODNÉ V ZEMI
KANALIZACE DEŠŤOVÁ KG – SVODNÉ V ZEMI
KANALIZACE SPLAŠKOVÁ KG – SVODNÉ V ZEMI
KANALIZACE HT – PŘIPOJOVACÍ VNITŘNÍ
KANALIZACE PPR – KONDENZÁT VZT
STOUPAJÍCÍ ODPADNÍ POTRUBÍ DO JINÉHO PATRA
KLESAJÍCÍ ODPADNÍ POTRUBÍ DO JINÉHO PATRA
SPLAŠKOVÉ ODPADNÍ POTRUBÍ
DEŠŤOVÉ ODPADNÍ POTRUBÍ

A.200 – Společné prostory

Číslo	Název	Plocha [m²]
200.1	KRYTÁ PAVLAČ	54,56

Celková plocha bytu [m²]: 54,56

Celková plocha bytu dle NV 366/2013 [m²]: 0

A.201 – Byt 3+kk

Číslo	Název	Plocha [m²]
201.1	CHODBA	4,68
201.2	KOUPELNA	2,63
201.3	WC	1,52
201.4	KOMORA	2,56
201.5	OBÝVACÍ POKOJ + KK	17,30
201.6	SCHODIŠTĚ S PODESTOU	5,78
201.7	POKOJ	12,23
201.8	POKOJ	14,55

Celková plocha bytu [m²]: 61,25

A.202 – Byt 2+kk

Číslo	Název	Plocha [m²]
202.1	CHODBA	4,60
202.2	KOUPELNA	2,38
202.3	WC	1,44
202.4	KOMORA	2,56
202.5	OBÝVACÍ POKOJ + KK	16,72
202.6	SCHODIŠTĚ S PODESTOU	5,78
202.7	POKOJ	14,10
202.8	POKOJ	11,70

Celková plocha bytu [m²]: 59,28

A.203 – Byt 2+kk

Číslo	Název	Plocha [m²]
203.1	CHODBA	4,60
203.2	KOUPELNA	2,38
203.3	WC	1,44
203.4	KOMORA	2,56
203.5	OBÝVACÍ POKOJ + KK	16,72
203.6	SCHODIŠTĚ S PODESTOU	5,78
203.7	OBÝVACÍ POKOJ + KK	14,10
203.8	POKOJ	11,70


Celková plocha bytu [m²]: 59,28

A.204 – Byt 3+kk

Číslo	Název	Plocha [m²]
204.1	CHODBA	4,68
204.2	KOUPELNA	2,63
204.3	WC	1,52
204.4	KOMORA	2,56
204.5	OBÝVACÍ POKOJ + KK	17,30
204.6	SCHODIŠTĚ S PODESTOU	5,78
204.7	POKOJ	12,23
204.8	POKOJ	14,55

Celková plocha bytu [m²]: 61,25

Plocha celkem [m²]: 241,06

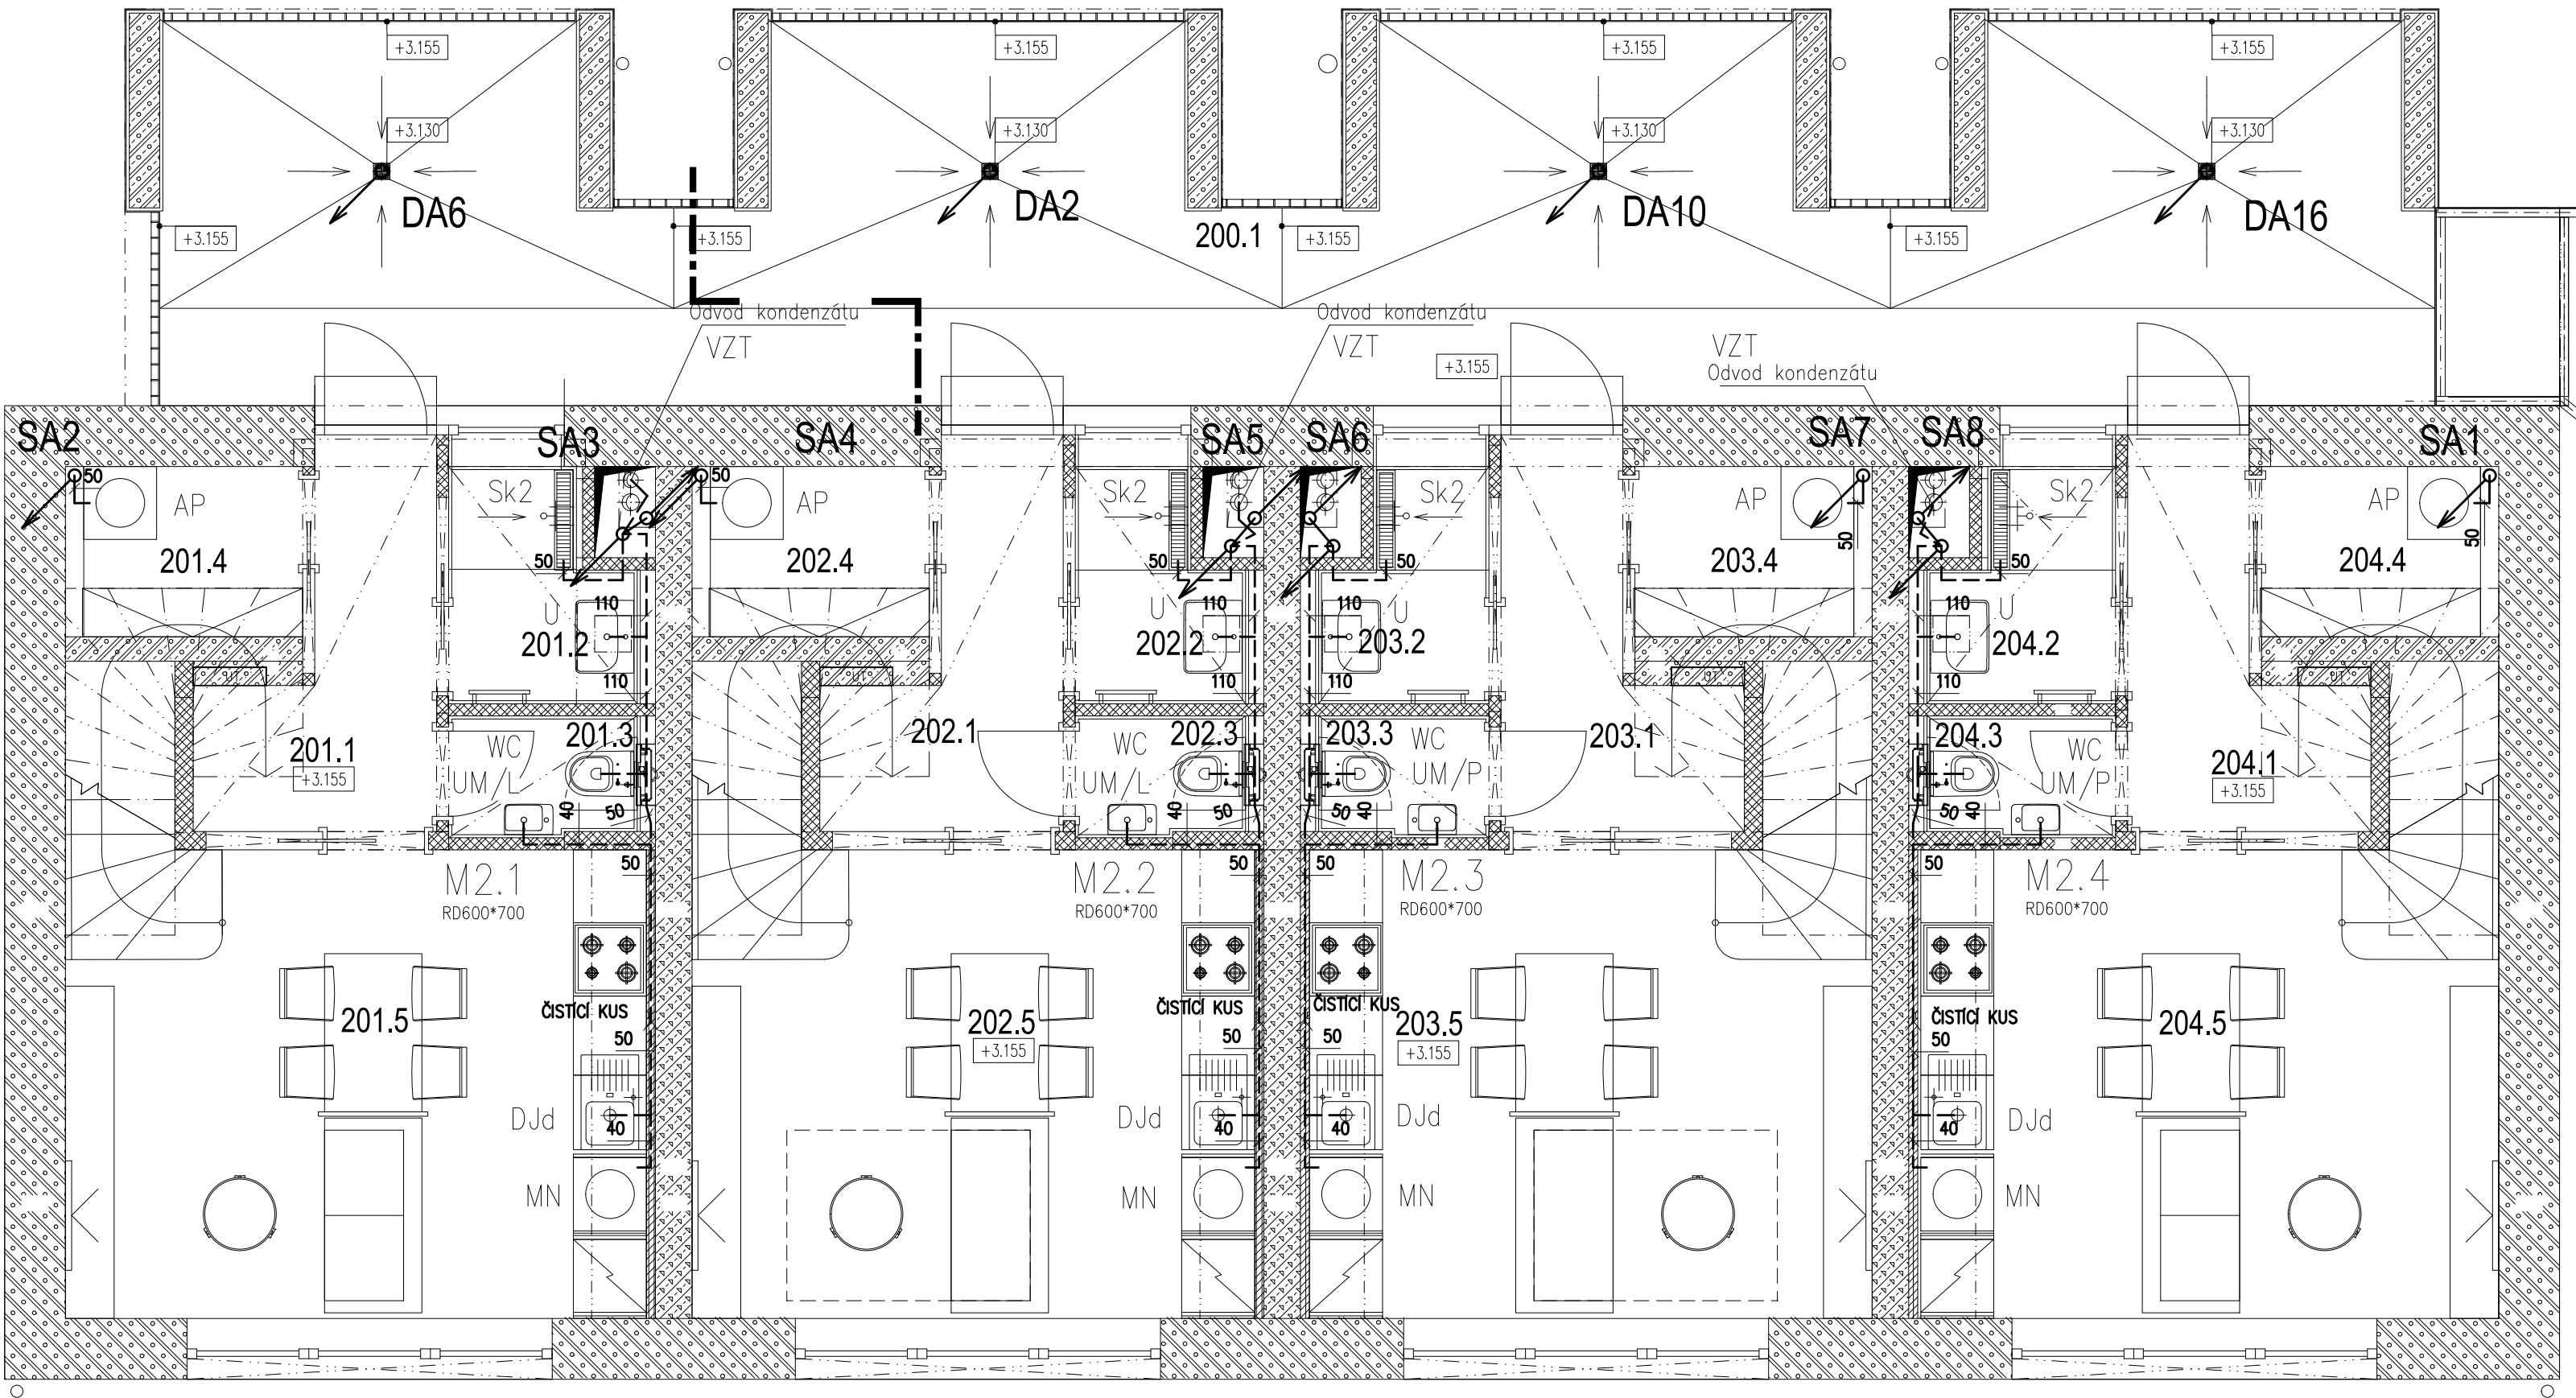

přehledové schema

