


## VZOROVÝ PŘÍČNÝ ŘEZ č. 2

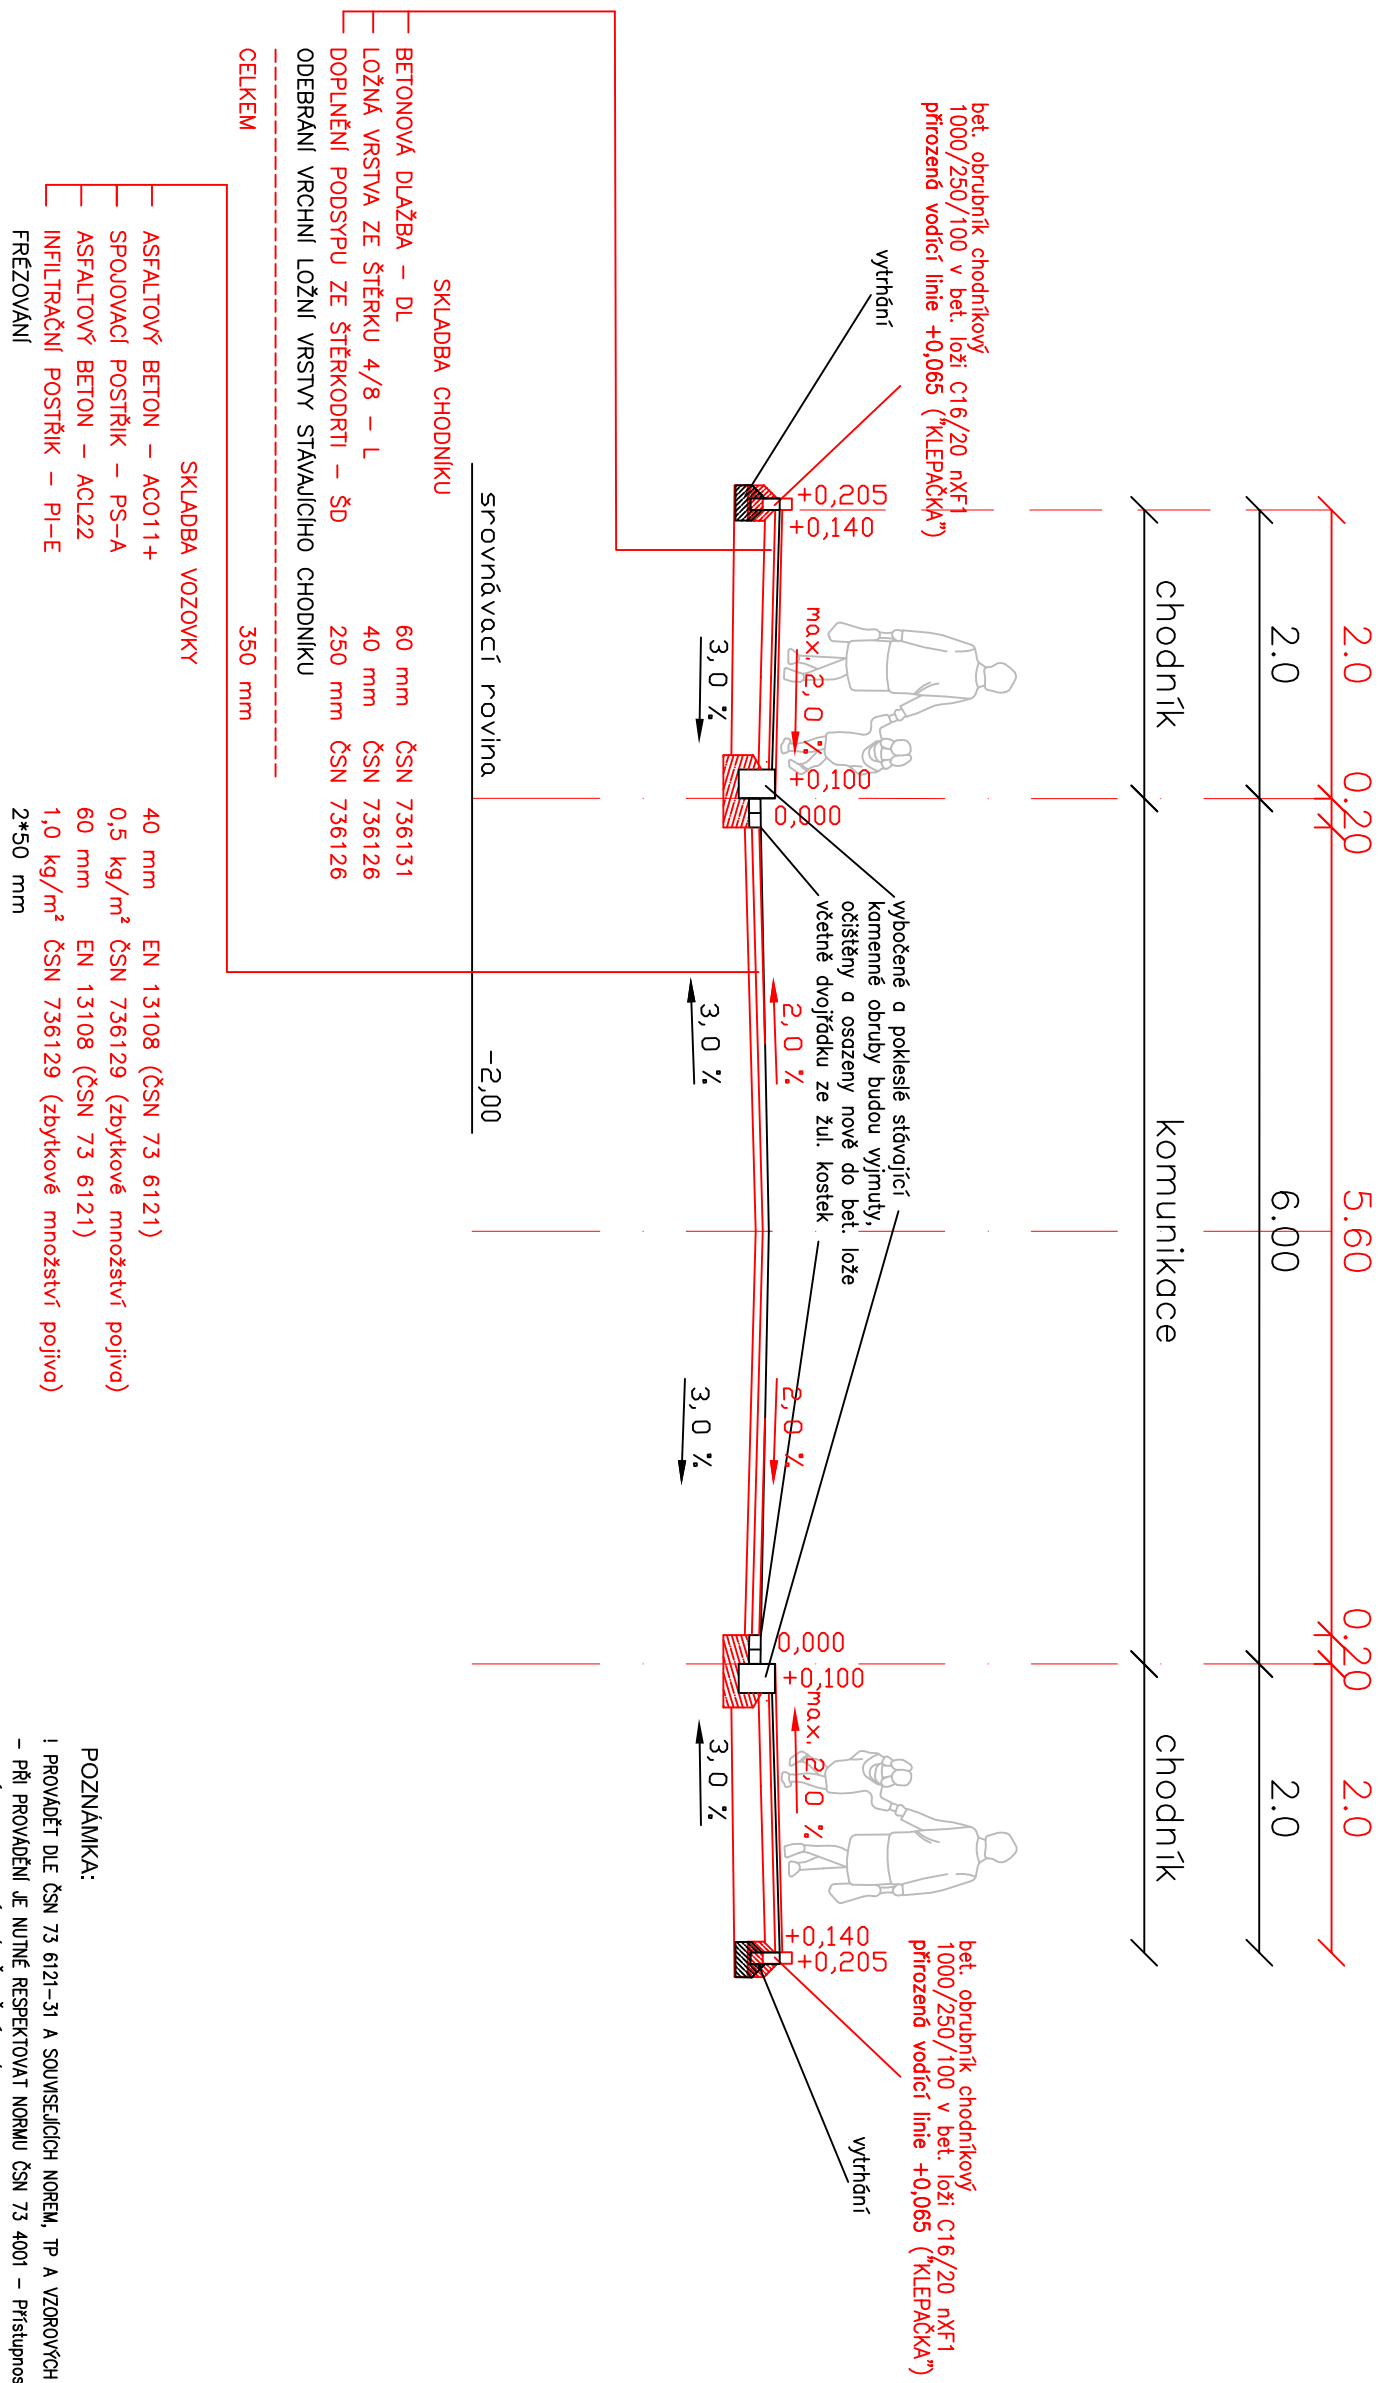

### POZNÁMKA:

**! PROVÁDĚT DLE ČSN 73 6121-31 A SOUVISEJÍCÍCH Norem, TP A VZOROVÝCH LISTŮ!!!**

- PŘI PROVAŽENÍ JE NUTNÉ RESPEKTOVAT NORMU ČSN 73 4001 – Přístupnost a bezbariérovost užívání
- SPÁRY SE ZASYPÁVAL KŘEMELITNÝ PIKSEL.
- NUTNÍ LZE POUZE DLAŽBU SE SPÁRAMI VPLNĚNÝMI SPÁROVACÍM PIKSELEM.
- POUŽITÉ MATERIÁLY PRO HLAVOVÉ PRVKY MUSÍ SPLŇOVAT NÁŘIZENÍ VLADY Č. 163/2002 Sb. o TN ŽDŮS.
- RESPEKTOVÁNÍ NIVELETY DLE VHĻAŠKY 104/1997 Sb., §14 i

ZODP. PROJEKTANT		ING. ZDENĚK VITÁSEK	
VED. PROJEKTU	ING. ZDENĚK VITÁSEK		
VYPRACOVAL	ING. ZDENĚK VITÁSEK		
KATASTR. ÚZEMÍ	ŠUMPERK		
OBJEDNATEL	Město Šumperk, nám. Míru 1, 787 01 Šumperk		
NÁZEV PROJEKTU:			
Oprava veřejného prostranství na ul. Javoříčko, Šumperk			
PRÍLOHA		Ing. Zdeněk Vitásek PROJEKTOVÁ A INŽENÝRSKÁ ČINNOST U tenisu 2625/1 78701 ŠUMPERK email: zdenek.vitasek@email.cz IČ: 02938760	
Vzorový příčný řez č.2		ČÍSLO PŘÍLOHY	B4