



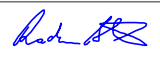
RVT /Rozvaděč nástěnný IP30 min.72M/

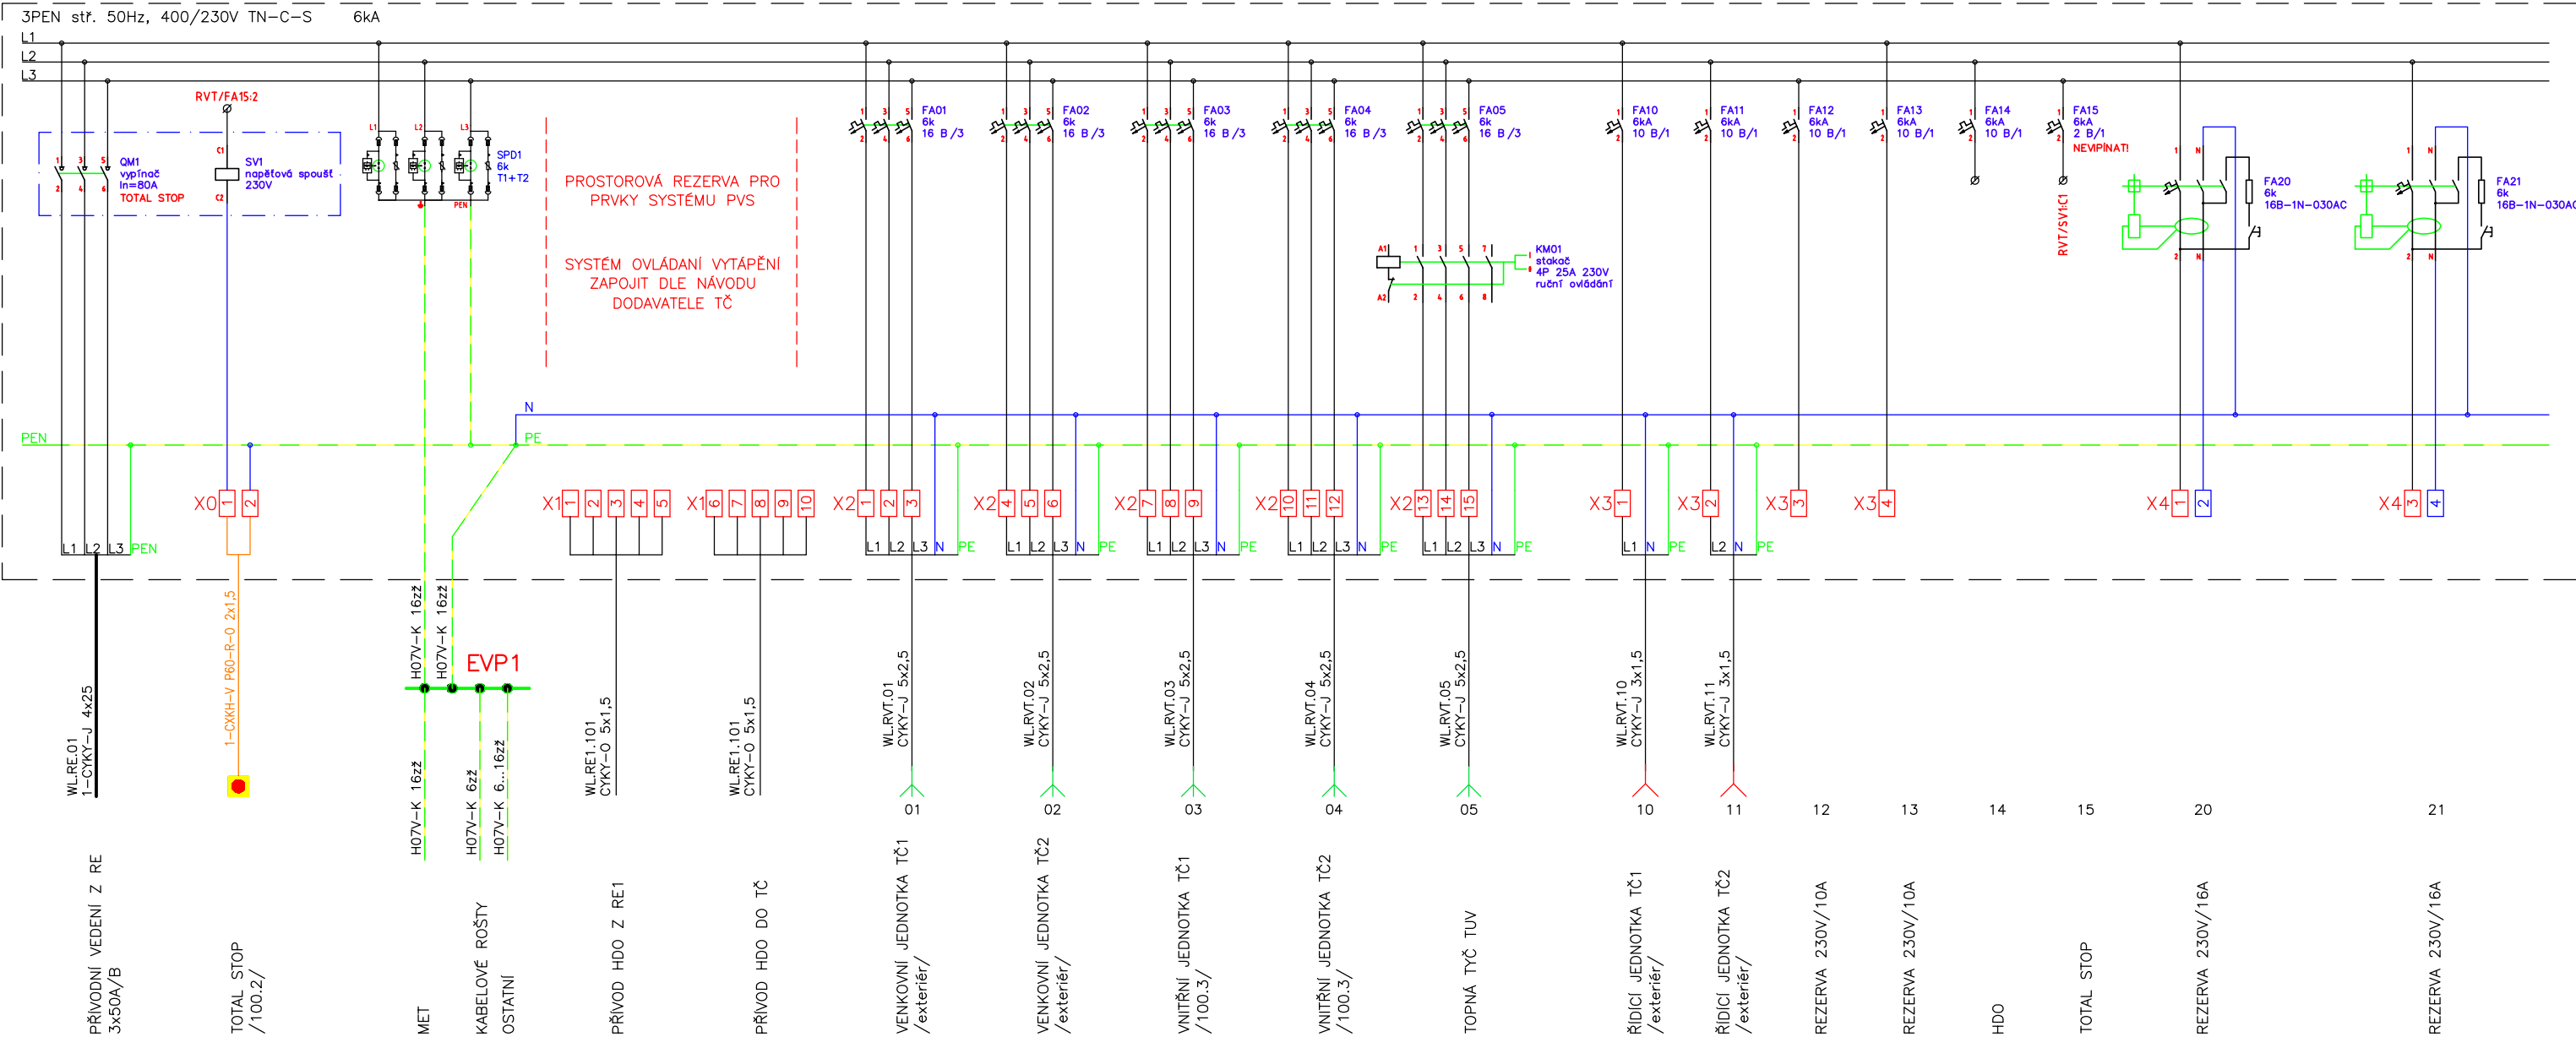

ZÁKLADNÍ TECHNICKÉ ÚDAJE:

Rozvodné soustavy:  
– 3NPE stř. 50Hz, 400/230V TN-C-S

Ochrana před úrazem elektrickým proudem bude zajištěna v souladu s ČSN 33 2000–4–41 ed.3, ČSN 33 2000–5–54 ed.3, a souvisejícími normami podle odkazů v těchto normách. Ochrana při poruše je zajištěna ochranným pospojováním a automatickým odpojením od zdroje. Ochrana před nebezpečným dotykem bude zajištěna izolací živých částí, kryty nebo přepážkami. Světelné okruhy a zásuvkové okruhy (do 32A včetně) jsou navíc doplněny o doplňkovou ochranu proudovým chráničem s vybavovacím proudem 30mA.

AKCE	Sociální bydlení Šumperk - Temenice SO 01 - Bytový dům („A“ + „B“)				 OD NÁVRHU PO REALIZACI						
VYPRACOVAL	RADIM BLAŽÁK				KONTROLOVAL	RADIM BLAŽÁK					
MÍSTO	p.č. 18/1, 16/2, 16/6, 16/7 k.ú.: Horní Temenice [764469] Temenická 787 01 Šumperk					PARE					
INVESTOR	Město Šumperk.: nám. Míru 364/1, 787 01 Šumperk: IČO:00303461										
ČÁST	D.1.4.5	DATUM	09/2024	ZAKÁZKA	2024/13	STUPEŇ	DPS	FORMÁT	2x A4	MĚŘITKO	
ČÁST PŘÍLOHA	SILNOPROUDÁ ELEKTROTECHNIKA Objekt B - rozvaděč RVT									ČÍSLO VÝKRESU D.1.4.5-24	