

- LEGENDA STA:
- STA – rozvaděč společné televizní antény
 - STA – zásuvka TV–R–SAT

- LEGENDA DT:
- elektronický vrátný, videotelefon se čtečkou RFID
 - elektromagnecký zámek
 - napájecí zdroj + zdroj EZ
 - videotelefon 7” LCD
 - odbočná krabicev se svorkami
 - zvonkové tlačítko


POZOR: Topologie kabeláže může být změněna, dle zvoleného systému domácího telefonu.

- LEGENDA SK:
- SK – multimediální rozvaděč
 - SK – bytový router (není dodávka stavby)
 - SK – zásuvka 2x RJ45 cat.6
 - SK – zásuvka nástěnná optická – 2 pozice SC simplex

- LEGENDA KT:
- kabelová trasa v trubkách pod omítkou
 - kabelová trasa na povrchu ve vkladacích lištách
 - kabelová trasa v trubce v zemi
 - krabice KT250L protahovací
 - krabice přístrojová

- LEGENDA PBZ:
- optokouřový hlásič autonomní

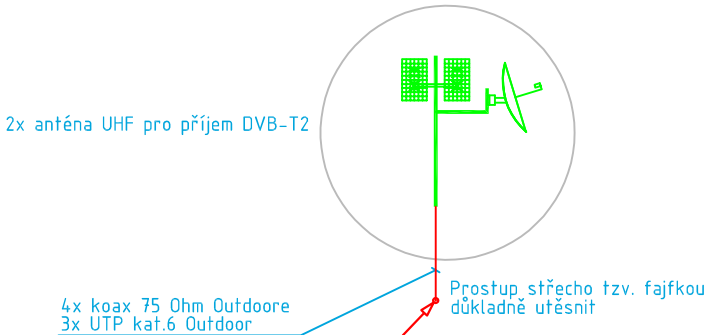


Stožár STA instalovat na střeše objektu



Poloha anténního stožáru na střeše bude upřesněna při realizaci, dle měření signálu pozemního vysílání. Stožár musí být umístěn v ochranném prostoru jímací soustavy a připojen vodičem H07V–K 16zž k vnitřnímu vyrovnání potenciálu.

POZNÁMKY:

- Hlavní stoupací trasa pro SLP systémy budou vedeny v trubkách DN50 pod omítkou. 1x pro instalovanou kabeláž, 1x rezerva.
- V jednotlivých bytech budou příводы SK a STA ukončeny v koncových účastnických zásuvkách.

AKCE		Bytový dům Šumperk - Temenice SO 01 - Bytový dům („A“ + „B“)				 ELEKTRO BLAŽÁK OD NÁVRHU PO REALIZACI	
VYPRACOVAL RADIM BLAŽÁK				KONTOLOVAL RADIM BLAŽÁK			
MÍSTO p.č. 18/1, 16/2, 16/6, 16/7 k.ú.: Horní Temenice [764469] Temenická 787 01 Šumperk						PARE	
INVESTOR Město Šumperk, nám. Míru 364/1, 787 01 Šumperk: IČO:00303461							
ČÁST D.1.4.7	DATUM 09/2024	ZAKÁZKA 2024/13		STUPEŇ DPS	FORMÁT 2x A4	MĚŘÍTKO 1:100	
ČÁST PŘÍLOHA ZAŘÍZENÍ SLABOPROUDÝCH ROZVODŮ Objekt A - slaboproudé systémy - 3.NP						ČÍSLO VÝKRESU D.1.4.7-4	