




POHLED JIŽNÍ - NOVÝ STAV

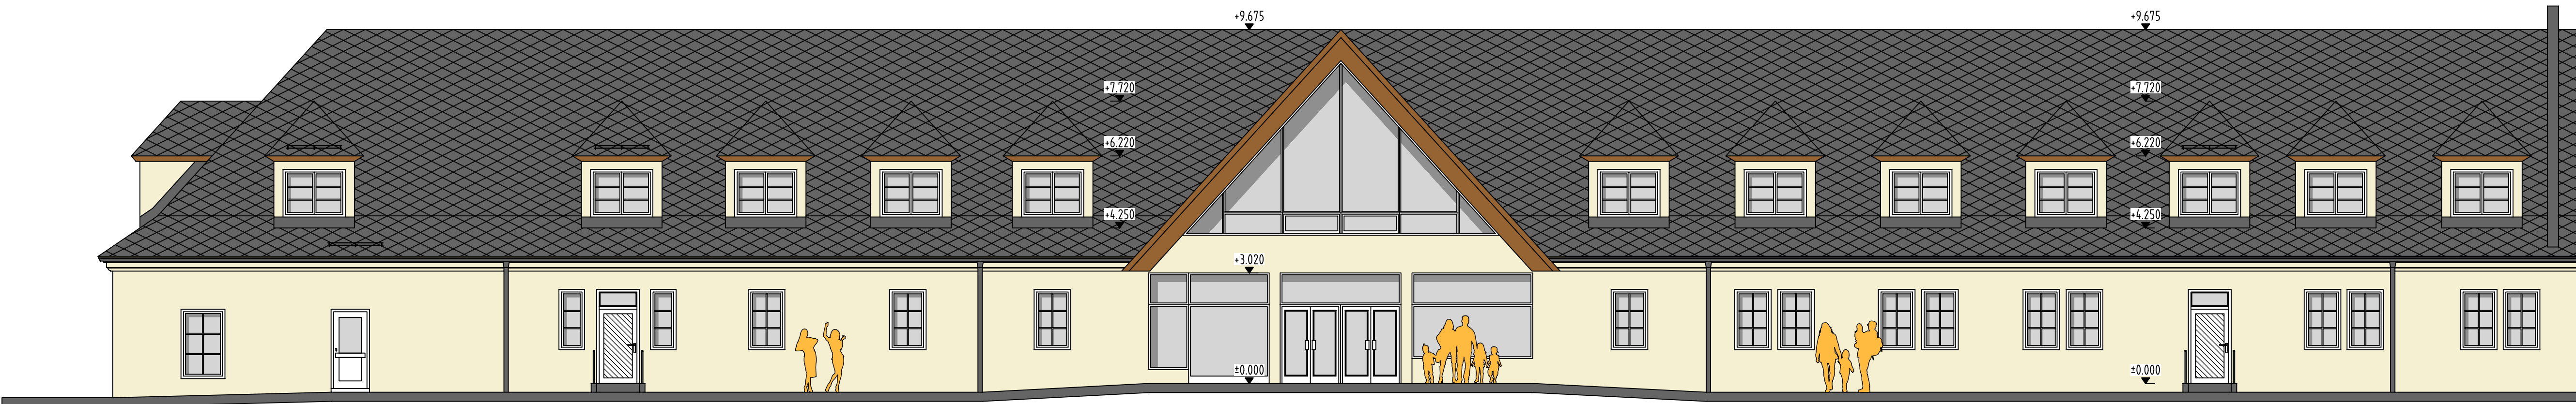

POHLED ZÁPADNÍ - NOVÝ STAV

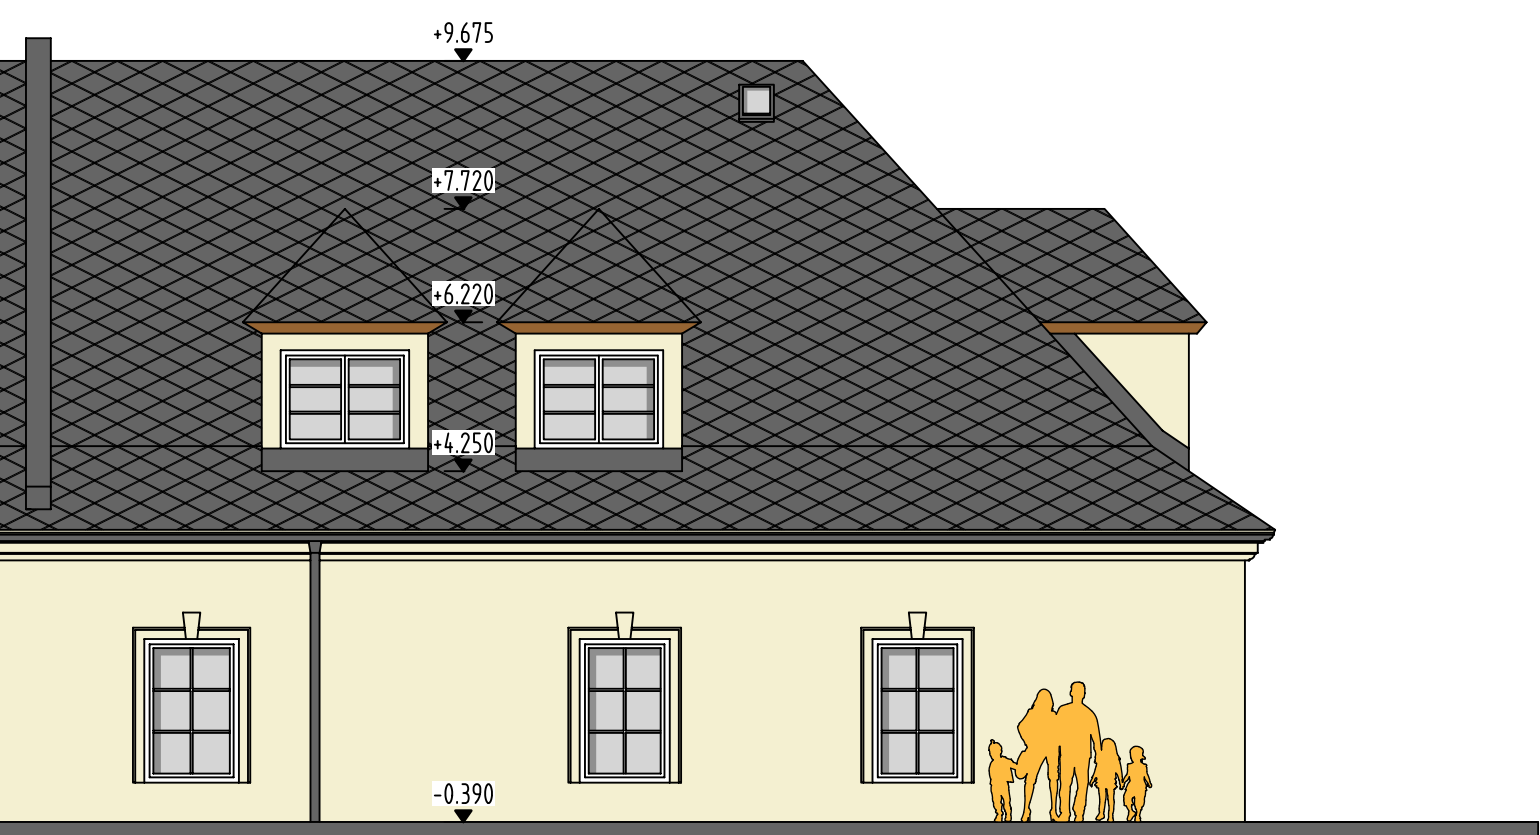

POHLED SEVERNÍ - NOVÝ STAV

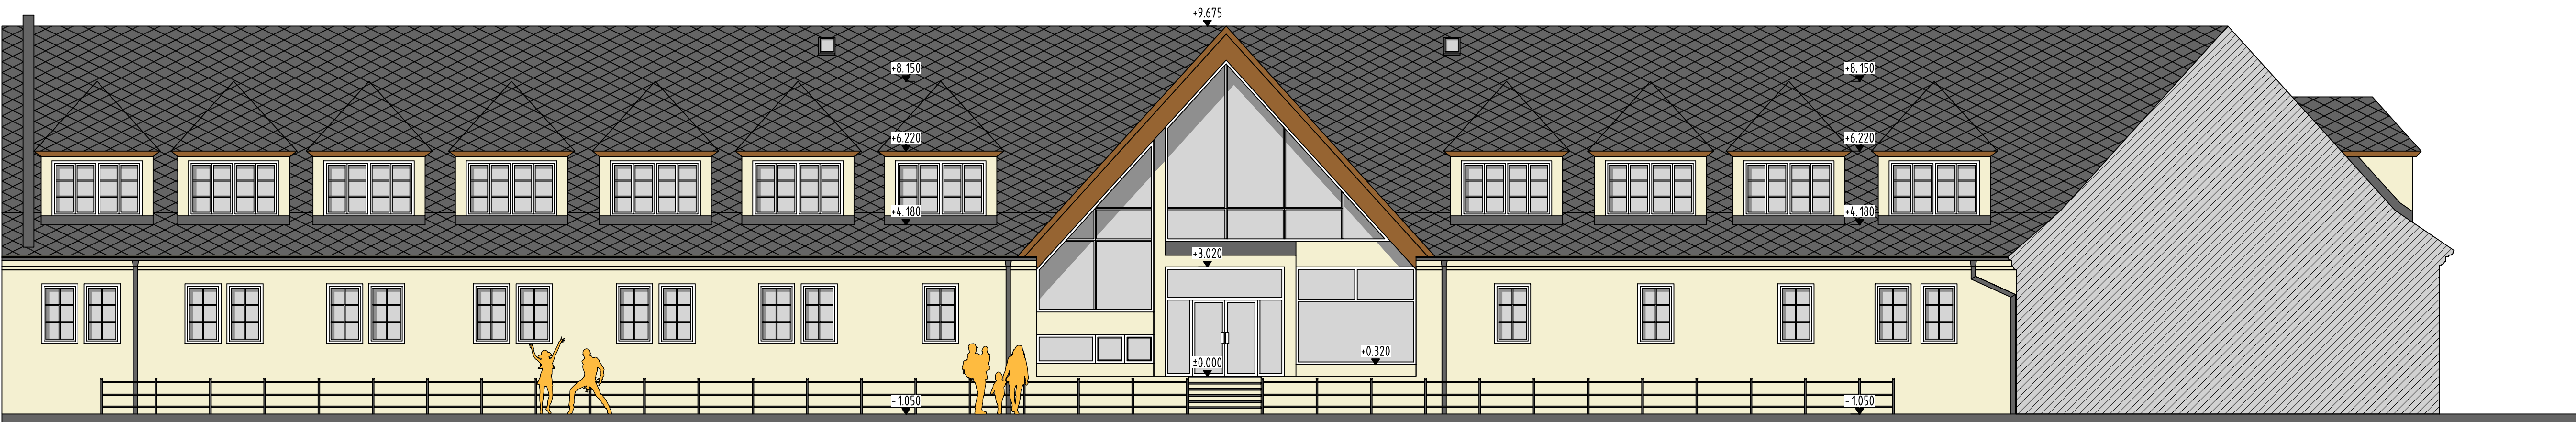

Zodpovědný projektant	Autor návrhu	Vypracoval	<div>FRYS STAVEBNÍ PROJEKCE</div>	
Ing. Pavel Langer	Ing. Pavel Langer	Ing. Pavel Langer		
<i>Pavel Langer</i>	<i>Pavel Langer</i>	<i>Pavel Langer</i>		
Kraj: Olomoucký	Městský úřad : Šumperk			
Investor: Město Šumperk, náměstí Míru 1, 787 01 Šumperk			Formát	10A4
			Měřítko	1:100
Stavba: Oprava střechy jihovýchodního křídla Pavlínina dvora Fialova 1a, 787 01 Šumperk			Datum	10/2024
			Účel	DPS
			Číslo zakázky	24/68
Specializace: D.1.1 ARCHITEKTONICKO - STAVEBNÍ ŘEŠENÍ			Číslo výkresu:	Číslo paré:
			D 02	
Název výkresu: POHLEDY - NOVÝ STAV				