



Tel: 583 317 111
Fax: 583 214 845
e-mail: spvs@spvs.cz
<http://www.spvs.cz/>
Bankovní spojení:
Komerční banka, a.s.
č.ú. 2603841/0100

PROJEKCE s.r.o.
M. R. Štefánika 318/1
787 01 Šumperk

Váš dopis značky/ze dne
1373/2023

Naše značka
056/06/2023

e-mail
gaier@spvs.cz

Vyřizuje / telefon
Jiří Gaier/583317218

Šumperk
28.06.2023

Věc:

"ŠUMPERK - Sběrné místa na tříděný a domovní odpad na ulicích Finská a Jugoslávská v Šumperku" - ÚŘ

Souhlasíme se stavbou *Sběrné místa na tříděný a domovní odpad na ulicích Finská a Jugoslávská v Šumperku* na parcelním čísle 274/2, 274/6, 285/1, 285/2 v katastrálním území Dolní Temenice za podmínek uvedených níže. Při výstavbě **DOJDE** ke styku s vodovodním řádem, kanalizační stokou v naší správě a před zahájením stavebních prací **JE** nutné požádat o jejich místní vytyčení. V příloze Vám zasíláme situaci s orientačním zákresem průběhu inženýrských sítí v naší správě v dané lokalitě. Požadujeme zajištění maximální ochrany našich zařízení během stavebních prací a dodržení ČSN 73 6005 a zákona č. 274/2001 Sb., o vodovodech a kanalizacích, v platném znění (dále jen „ZvaK“).

Požadujeme dodržení ochranného pásma zařízení v naší správě, a to 1,5 m od okraje potrubí a objektů (šachet apod.) na obě strany. U průměru potrubí vyšším jak 500 mm je ochranné pásmo 2,5 m od okraje potrubí na obě strany. Při hloubce uložení dna potrubí pod upraveným povrchem více jak 2,5 m se tato ochranná pásma navyšují o 1 metr.

Při výstavbě nesmí být zmenšeno krytí inženýrských sítí v naší správě. Současně požadujeme v maximální míře zabezpečit ochranu řadů při výstavbě, zejména omezení provozu těžké techniky a provozu hutnicích zařízení.

V místě kolize s naším zařízením nebo objekty, které jsou součástí vodovodu a kanalizace, kde není možné dodržet ochranné pásmo je nutné **před uložením** přizvat ke kontrole pověřeného pracovníka naší společnosti (Ing. Martin Tomíček, tel.: 724 063 369). O tomto úkonu bude proveden zápis do stavebního deníku.

Vzhledem k tomu, že v lokalitě bude probíhat stavební akce "**Přeložka vodovodu v ul. Jugoslávská**", požadujeme obě stavby zkoordinovat.

O provedené kontrole bude vystaven písemný doklad "**Souhlas s provedením stavby**", bez tohoto dokladu nemůže být stavba uvedena do provozu.

Upozorňujeme, že v lokalitě se mohou nacházet vodovodní a kanalizační přípojky. Doporučujeme kontaktovat vlastníky dotčených nemovitostí.

Před zahájením stavebních prací a **PŘED ZÁHOZEM** je nutné kontaktovat vedoucího provozu Šumperk.

Současně musí být splněny podmínky v příloze 1.

Platnost vyjádření je 1 rok od data vydání. Při změně v projektové dokumentaci je nutné si vyžádat nové vyjádření.

Toto vyjádření je ve smyslu ust. §23 ZvaK vyjádřením vlastníka vodovodu a kanalizace vydané provozovatelem na základě zmocnění vyplývajícího ze smlouvy o provozování dle ust. §8, odst. 2 ZvaK.

Za ŠPVS, a.s. Šumperk
Jiří Gaier
technik vyjádření

Šumperská provozní
vodohospodářská společnost, a.s.
Šumperk, čp. 2769, Jílová 6, PSČ 787 01
IČ 47674911, DIČ CZ47674911
- 51 -

Přílohy:

1. Základní podmínky pro ÚŘ a SŘ
2. Souhlas s provedením stavby
3. 2x situace se zákresem JS



PŘÍLOHA č.1:

„ZÁKLADNÍ PODMÍNKY PRO ÚZEMNÍ A STAVEBNÍ ŘÍZENÍ“

Základní podmínky pro územní a stavební řízení se řídí podmínkami zákonů č. 274/2001 Sb. a 183/2006 Sb. v platném znění, vyhláškou č. 428/2001 Sb. a příslušnými technickými normami ČSN.

- ♦ pro vyjádření ke stavebnímu řízení bude předložena kompletní projektová dokumentace stavby k odsouhlasení
- ♦ stavba bude provedena dle odsouhlasené projektové dokumentace a v souladu s platným stavebním povolením
- ♦ nové vodovodní a kanalizační řady budou odsouhlaseny a provedeny dle standardů ŠPVS, a.s.
- ♦ před zahájením zemních prací musí být provedeno vytyčení tras vodovodu a kanalizace dle požadavků ŠPVS, a.s. a předána mapová dokumentace (situace) stavby sloužící k vytyčení, která bude následně uložena na ŠPVS, a.s.
- ♦ při nemožnosti vytyčení nebo nejasnosti trasy budou provedeny zemní kopané sondy
- ♦ umístění značek, vyznačující vytyčený vodovod a kanalizaci bude po dobu stavby udržováno v nezměněném stavu
- ♦ při jakékoliv nesrovnalosti v uložení potrubí, zjištění nevytyčeného potrubí nebo při poškození potrubí budou práce přerušeny a toto bude neprodleně oznámeno ŠPVS, a.s.
- ♦ v případě poškození nevytyčeného potrubí hradí náklady na opravu odběratel (žadatel)
- ♦ při souběhu nebo křížení s dalšími inženýrskými sítěmi musí být dodrženy vzdálenosti dle ČSN 73 6005
- ♦ ochranné pásmo vodovodu a kanalizace je 1,5 - 3,5 m od okraje potrubí na obě strany (určí ŠPVS, a.s.)
- ♦ ve vodorovné vzdálenosti menší než 1m od vnějšího okraje vodovodu a kanalizace bude hloubení výkopu prováděno pouze ručně a nebudou používány stroje
- ♦ pro stavbu vodovodů a kanalizací budou použity schválené materiály (určuje ŠPVS, a.s.)
- ♦ souběžně s potrubím vodovodu bude vždy položen měděný signalizační vodič dle standardů ŠPVS a.s.
- ♦ obnažené potrubí a signalizační vodič budou zajištěny proti poškození (včetně zámruzu), a to i třetí osobou
- ♦ před napojením na vodovod bude provedena za přítomnosti zástupců ŠPVS, a.s. kontrola funkčnosti signalizačního vodiče a tlaková zkouška vodovodu - o provedené kontrole bude vystaven písemný doklad „Souhlas s provedením stavby“, „Protokol o funkčnosti signalizačního vodiče“ a „Protokol o tlakové zkoušce“, bez uvedených dokladů nemůže být stavba uvedena do provozu
- ♦ před napojením na kanalizaci bude provedena za přítomnosti zástupců ŠPVS, a.s. kamerová zkouška a zkouška vodotěsnosti stok - o provedené kontrole bude vystaven písemný doklad „Souhlas s provedením stavby“ a „Protokol o zkoušce vodotěsnosti“, bez uvedených dokladů nemůže být stavba uvedena do provozu
- ♦ vlastní napojení a manipulaci s vodovodními a kanalizačními řady pro veřejnou potřebu může provést pouze ŠPVS, a.s. nebo jí pověřená osoba
- ♦ do kanalizace budou zaústěny splaškové a průmyslové vody, dešťové vody pouze výjimečně, v případě schváleného zaústění dešťových vod budou na kanalizaci budovány zařízení zpomalující odtok
- ♦ před záhozem bude ŠPVS, a.s. vyzvána ke kontrole provedení a uložení řady, přípojky nebo zařízení, o provedené kontrole bude vystaven písemný doklad „Souhlas s provedením stavby“, bez tohoto dokladu nemůže být stavba uvedena do provozu
- ♦ pro přípojky platí příloha č.2 „Základní podmínky pro zřízení vodovodní a kanalizační přípojky“
- ♦ před vydáním vyjádření pro stavební povolení, budou vyřešeny a určeny majetkové vztahy a způsob provozování budovaných vodovodů a kanalizací (zařízení), kromě vodovodních a kanalizačních přípojek:
 1. zařízení zůstane po vybudování v majetku investora, který bude zajišťovat i jeho kompletní provoz
 - bude předložen souhlas VHZ Šumperk a.s. nebo příslušné obce s napojením
 - v místě napojení bude vybudováno měrné zařízení pro odběr pitné vody a odvádění odpadních vod
 - fakturace množství odebrané nebo vypuštěné vody bude prováděna dle tohoto měření
 - bude určen subjekt, na kterého bude prováděna fakturace
 2. zařízení zůstane po vybudování v majetku investora a provoz bude zajišťovat ŠPVS, a.s.
 - bude předložen souhlas VHZ Šumperk a.s. nebo příslušné obce s napojením
 - bude uzavřena smlouva o provozování zařízení mezi vlastníkem a ŠPVS, a.s.
 - fakturace množství bude prováděna podle měření na jednotlivých přípojkách
 3. zařízení bude po vybudování převedeno do majetku příslušné obce nebo odprodáno VHZ Šumperk, a.s.
 - bude uzavřena smlouva darovací nebo smlouva o budoucí smlouvě darovací s příslušnou obcí, případně uzavřena budoucí smlouva kupní s VHZ Šumperk, a.s. před vydáním vyjádření ke stavebnímu řízení

Kontaktní osoby:

Provoz Šumperk	vedoucí provozu Šumperk	Ing. TOMÍČEK Martin	583 317 305, 724 063 369
Provoz Zábřeh	vedoucí provozu Zábřeh	KUBÍČEK Pavel	583 317 440, 602 521 582
Provoz Mohelnice	vedoucí provozu Mohelnice	Ing. CZISLINSKÝ Milan	583 317 540, 602 730 930
Provoz Hanušovice	vedoucí provozu Hanušovice	JANKO Aleš	583 317 640, 775 330 077
Vytyčení vodovodu:	vedoucí provozu dispečinku	Ing. Habiger Petr	583 317 250, 602 555 677
Vytyčení kanalizace:	Šumperk, Hanušovice	Churavý Milan	583 317 212, 602 760 921
	Zábřeh	Ing. Matys Michal	583 317 450, 725 178 172
	Mohelnice	Rauš Jiří	583 317 544, 602 296 193



Šumperská provozní vodohospodářská společnost, a.s.

Jílová 2769/6, 787 01 Šumperk

IČ: 47674911, DIČ: CZ47674911

zapsaná v obchodním rejstříku u Krajského soudu v Ostravě v odd. B, vložka 699

SOUHLAS s provedením stavby

Dne proběhla kontrola provedení stavby

.....

Úsek stavby

Na pozemku p.č. k.ú.

Podmínky pro provedení stavby byly vydány dne pod č.j.

Žadatel o provedení kontroly

Jméno a příjmení telefon

Kontrola byla provedena z důvodu: *

- umístění stavby
- napojení na vodovod
- napojení na kanalizaci
- funkčnosti signalizačního vodiče
- kamerové kontroly
-

Byl předložen protokol: *

- tlaková zkouška – vodovody
- zkouška vodotěsnosti – kanalizace
- zkouška signalizačního vodiče

Zjištěné nedostatky

.....

.....

Odstranění nedostatku provedeno do dne

Následná kontrola bude provedena dne

Odstraněno dne

Podpis a razítko


Stavba **je – není** provedena dle námi stanovených podmínek. *

Souhlasíme - nesouhlasíme s provedením stavby a jejím uvedením do provozu. *

Kontrolu za ŠPVS Šumperk, a.s. provedl Podpis a razítko

V dne

* nehodící škrtněte

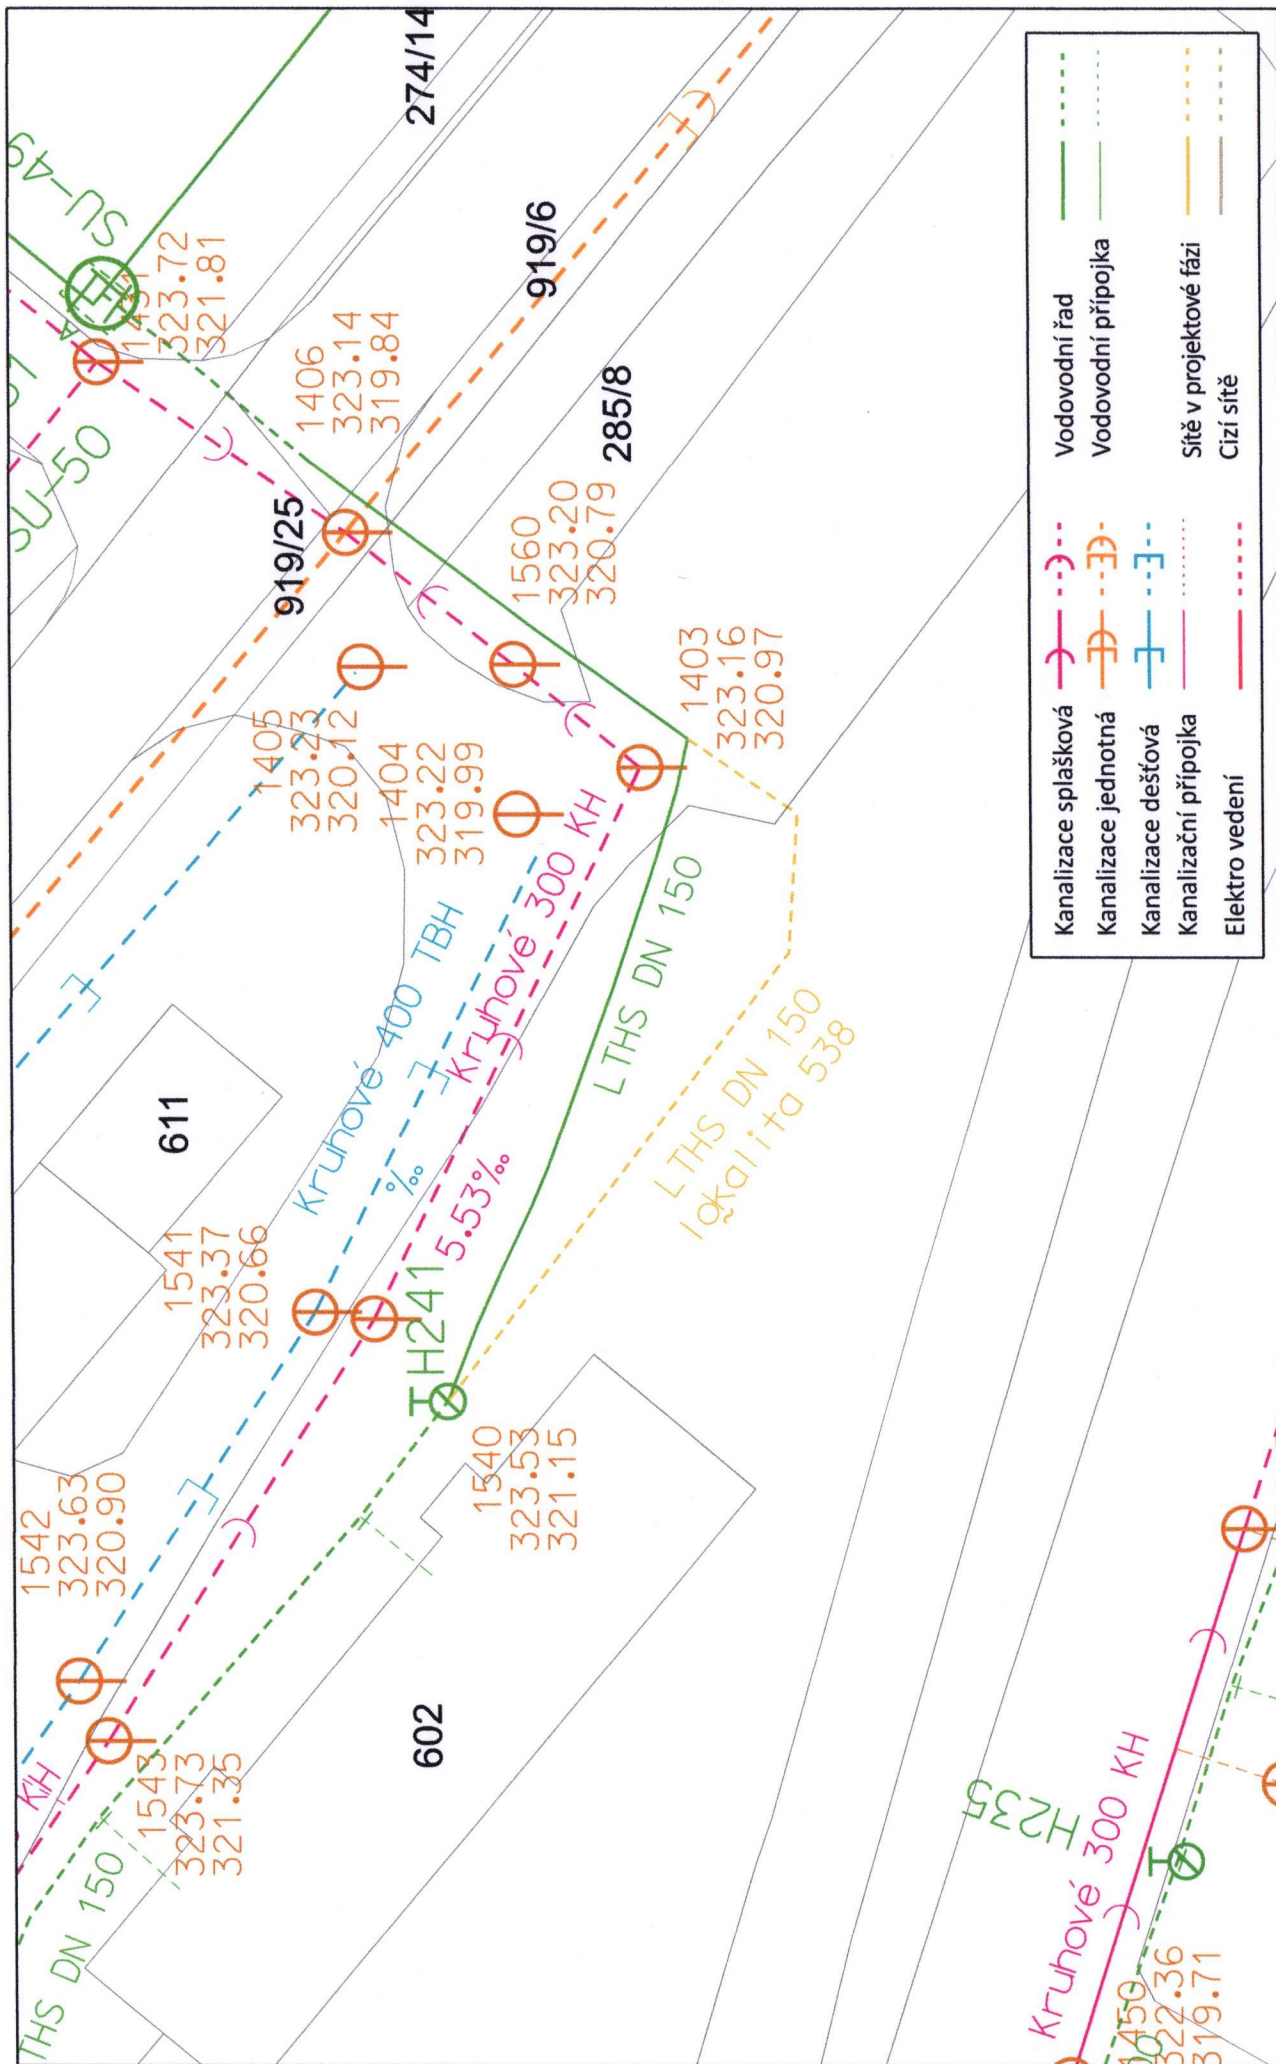


Datum: 21.6.2023
Výtisk: GAIER Jiří
čj: 036/06/2023

Měřítko: 1 : 400

Katastr: Dolní Temenice

Šumperská provozní
vodoхозяйská společnost, a.s.
Šumperk, čp. 2769, Jilová 6 PSC 787 01
IČ 47674911, DIČ CZ47674911
- 51

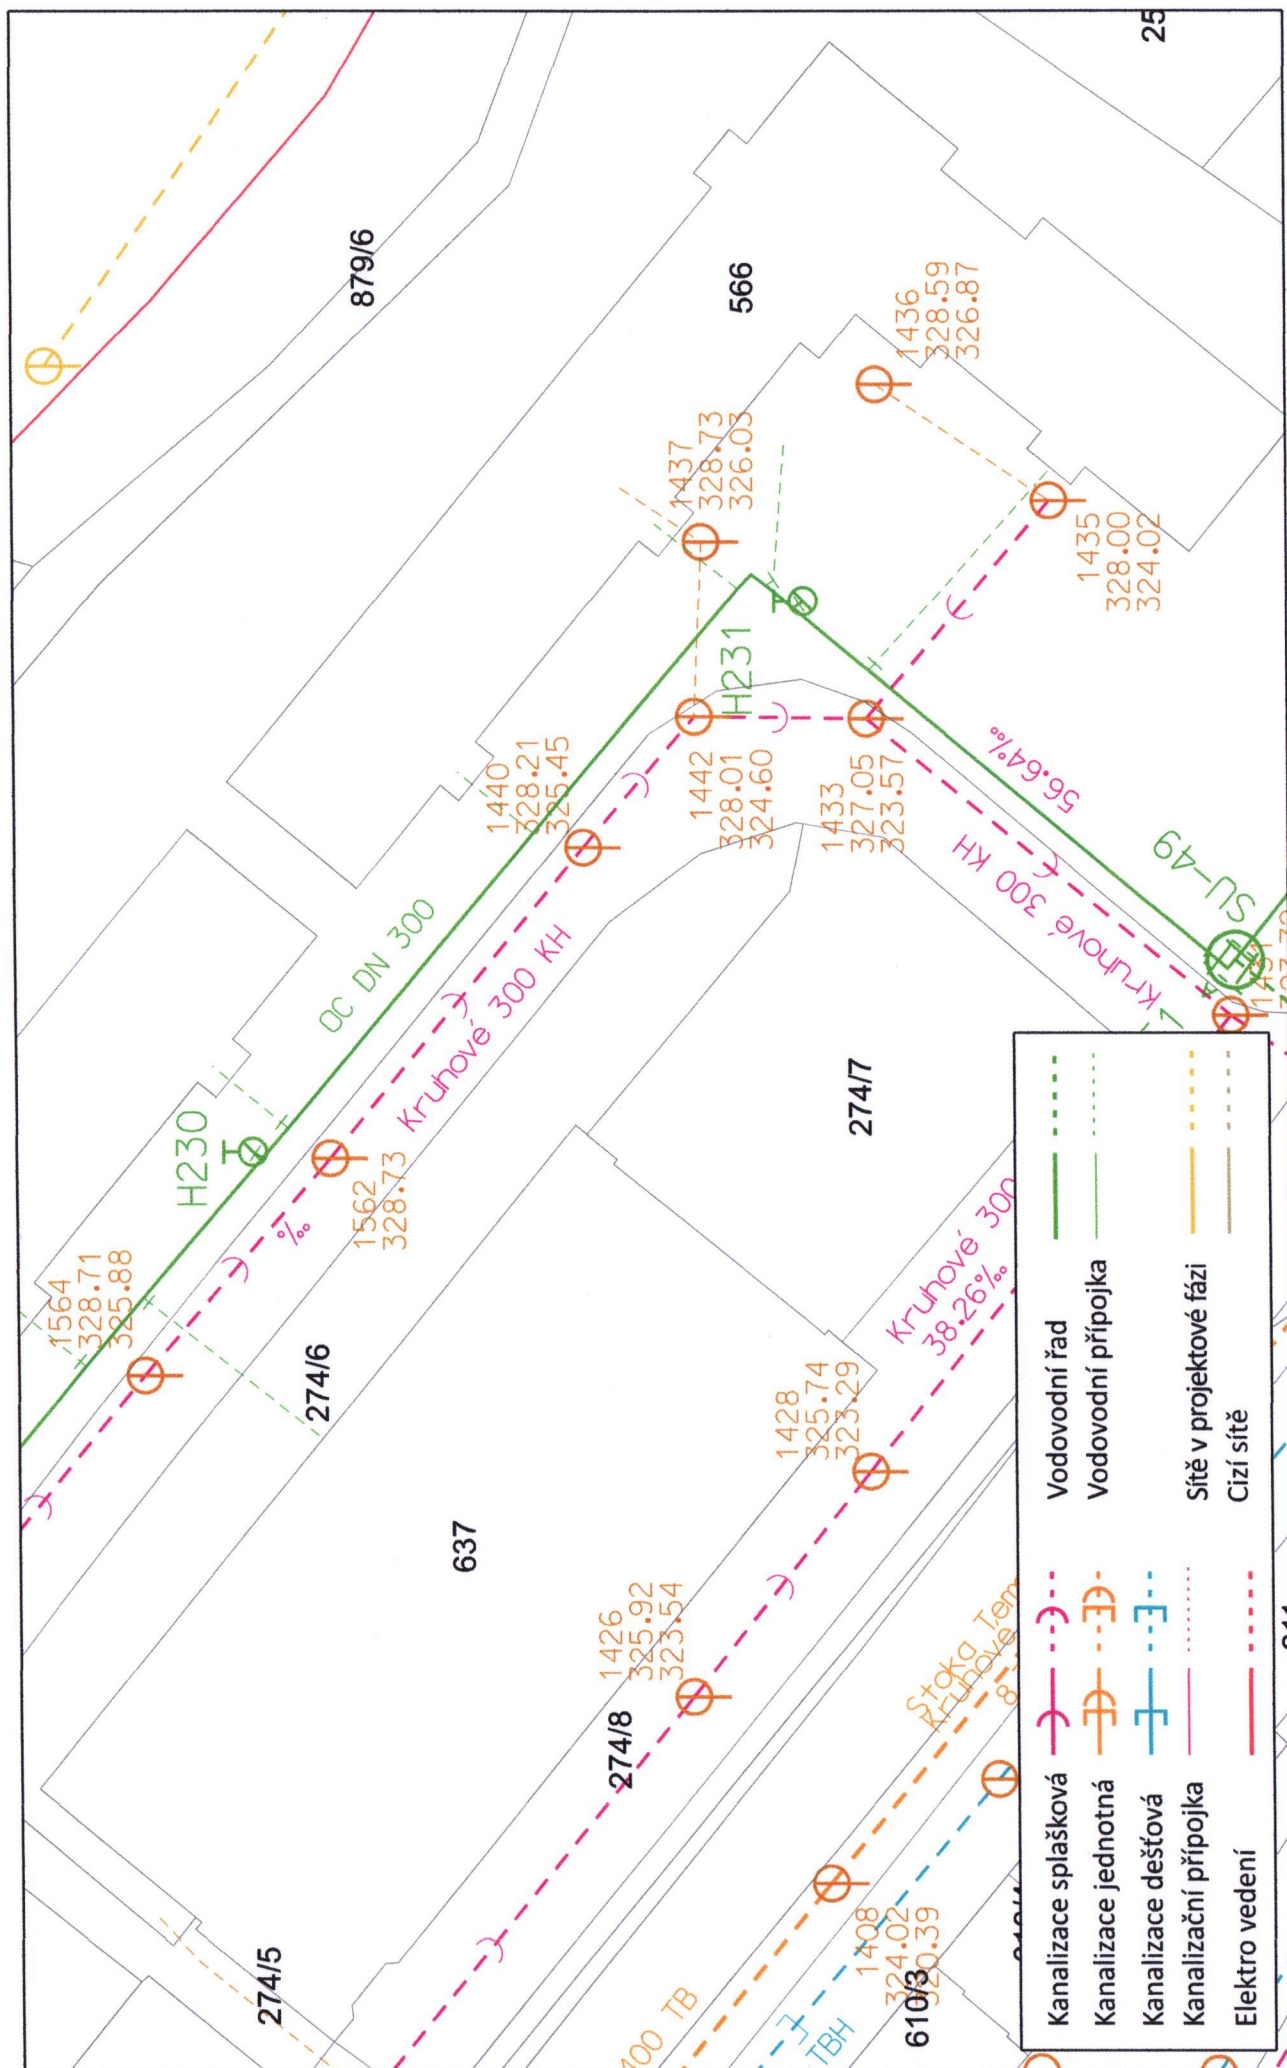

Datum: 28.6.2023

Vytiskl: GAIER Jiří

č.j.: 053/06/2023

Měřítko: 1 : 500

Katastr: Dolní Temenice

Šumperská provozní
vodoohospodářská společnost, a.s.
Šumperk, čp. 2769, Jilová 6, PSČ 787 01
IČ 47674911, DIČ CZ47674911
- 51 -