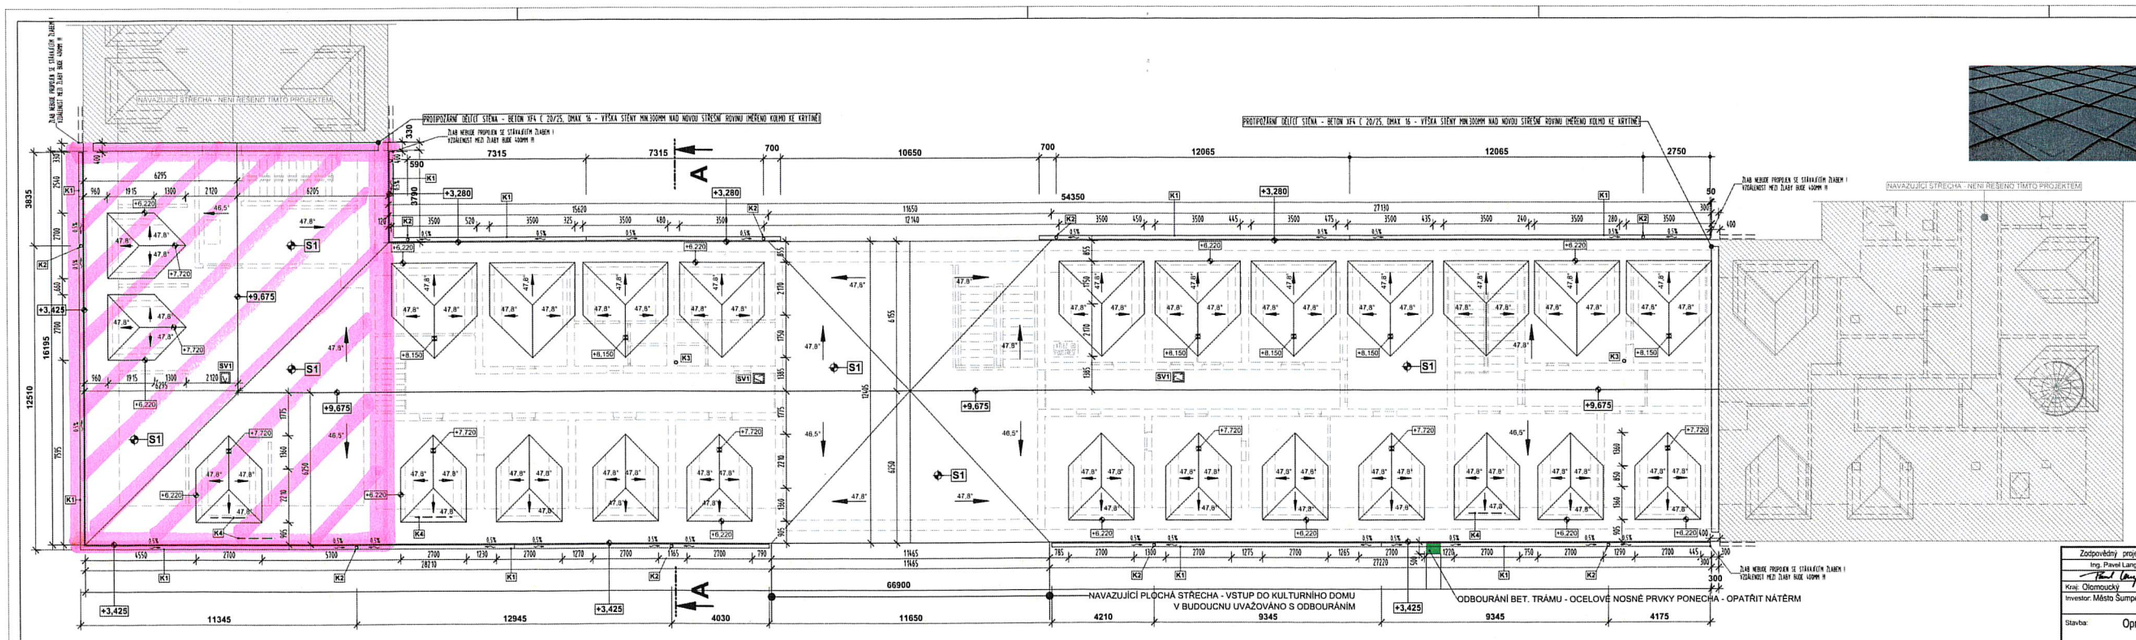

S1 SKLADBA STŘEŠNÍHO PLÁŠTĚ

STŘEŠNÍ KRYTINA Z HLINÍKOVÝCH FALCOVANÝCH ŠABLON 290X290MM

VELIKOST: 290 X 290 MM V POLOŽENÉ PLOŠE, SPOTŘEBA 12 KS/M2
TLOUŠŤKA: 0,7 MM, MATERIÁL: LEGOVANÝ HLINÍK, VÝROBA: ALMINPRO,S
POVRCH EMBOSOVANÝ, POVRCHOVÁ ÚPRAVA LÍCNÍ STRANY: DVOJITÝ VYPALOVANÝ LAK NA BÁZI POLYAMID-POLYURETANU, MATNÝ, ZPŮSOB METODY LAKOVÁNÍ COIL-COATING, UV ODOLNÝ, BAREVNÉ STÁLÝ, ODOLNÝ PROTI ZVĚTRÁNÍ A SE ZÁRUKOU NA BARVU 40 LET
POVRCHOVÁ ÚPRAVA RUBOVÉ STRANY: OCHRANNÝ LAK
PROTIHLUČNÁ ÚPRAVA: INTEGROVANÝ PROTIHLUČNÝ PÁSEK NA RUBOVÉ STRANĚ, PŘÍČNÉ SPOJE NA UŽETÍ DRÁŽDÍ S NEPŘÍMÝM PŘÍPEV
BARVA ANTRACIT
- PODKLADNÍ FÓLIE DLE POŽADAVKŮ DODAVATELE KRYTINY - ASFALTOVÝ MODIFIKOVANÝ PÁS TL.MIN 3MM
- DŘEVĚNÉ BEDNĚNÍ TL.25MM - IMPREGNOVÁNO
- PROŠEDNÁ VĚTRANÁ MEZERA 40MM VYMEZENA LATÍ 40x60 - IMPREGNOVÁNO , ODVĚTRÁNO U HŘEBENE ZDVIŽENÍM HŘEBENEM
- KONTRAFORT DIFUZNÍ FÓLIE SD=0,02M, ODOLNÁ PROTI CHEM. IMPREGNACI - URČENÁ PRO DANÝ SKLON STŘECHY !
STÁVA.FCI VRSTVY STŘEŠNÍHO PLÁŠTĚ :
- DOSTRANĚNA - HLÁNKOCEMENTOVÁ KRYTINA - ŠABLONA 300x300MM
- DOSTRANĚN - PODKLADNÍ ASFALTOVÝ PÁS
- DŘEVĚNÉ BEDNĚNÍ TL.25MM PONECHÁNO / UVAŽOVÁNA VÝMĚNA (CCA 40% PLOCHY STŘECHY/
- KONTRUKCE KROVU - DŘEVĚNÉ VAZNÍKY Z PRŮŘEZ 45/200MM - PONECHÁNY

SV1 STŘEŠNÍ VÝLEZ 3 KS

STŘEŠNÍ VÝLEZ ROZMĚRU 460x610MM
VARIABILNÍ MOŽNOST OSAZENÍ ZÁVĚSU A OVLÁDACÍ RUKOJEŤI VPRAVO NEBO VLEVO.
PŘI OTEVŘENÍ V ÚHLU 90° JE MOŽNO ZAJISTIT KŘÍDLO OKNA POJISTKOU VŮČI ZAVŘENÍ.
KŘÍDLO MŮŽE BÝT FIXOVÁNO VE TŘECH RŮZNÝCH VENTILAČNÍCH POZICÍCH.
KŘÍDLO A RÁM OKNA JSOU Z ČERNÉHO POLYURETANU, NCS S 8505-B06 NEBO RAL 9011.
SOUČÁSTÍ OKNA JE INTEGROVANÉ LEMOVÁNÍ, KTERÉ UMOŽŇUJE MONTÁŽ DO STŘEŠNÍ KRYTINY S MAX.VÝŠKOU PROFILU 60 MM.
STŘEŠNÍ VÝLEZ JE OVLÁDÁN PONKET RUKOJEŤÍ UMÍSTĚNÉ NA BOČNÍ STRANĚ KŘÍDLA.
KŘÍDLO SE OTEVÍRÁ SMĚREM VEN OKNO JE DOPORUČENO JAKO STŘEŠNÍ VÝLEZ
PRO PODLOŽÍ DO NEZATEPLENÝCH PŮDEK PROSTOR, KTERÉ NEJSOU URČENY K OBÝVÁNÍ

K1 - PODOKAPNÍ PŮLKRUHOVÝ ŽLAB CELKOVÁ DÉLKA = 121M

PODOKAPNÍ PŮLKRUHOVÝ HLINÍKOVÝ ŽLAB R.S.330MM
- MATERIÁLOVÉ PROVEDENÍ SHODNÉ S KRYTINOU - AL TL.0,7MM, BARVA ANTRACIT

K2 - DEŠŤOVÝ KRUHOVÝ SVOD 9 KS

DEŠŤOVÝ HLINÍKOVÝ SVOD ø100MM, DÉLKA CCA 5M
- MATERIÁLOVÉ PROVEDENÍ SHODNÉ S KRYTINOU - AL TL.0,7MM, BARVA ANTRACIT
LAPAČE SMAVÉHO STÁKLÍŘE - VYŠŠÍ !!!

K3 - ODVĚTRÁNÍ KANALIZAČNÍHO POTRUBÍ 2 KS

ODVĚTRÁNÍ KANALIZAČNÍHO POTRUBÍ - ø125 MM
NAVRŽE TYPOVÁ DODAVATELE KRYTINY

K4 - TYČOVÝ ZACHYTÁVAČ SNĚHU 4 KS

TRUBKOVÝ TROJKRÁT ZACHYTÁVAČ SNĚHU, TYČE ø19MM - TYPOVÉ PROVEDENÍ VÝROBCE KRYTINY, DÉLKA 1,5M
BARVA ANTRACIT

Zodpovědný projektant	Autor návrhu	Vypracoval
Ing. Pavel Langer	Ing. Pavel Langer	Ing. Pavel Langer

Kraj: Olomoucký | Městský úřad : Šumperk

Investor: Město Šumperk, náměstí Míru 1, 787 01 Šumperk

Stavba: Oprava střechy jihovýchodního křídla Pavlínina dvora
Fialova 1a, 787 01 Šumperk

Specializace: D.1.1 ARCHITEKTONICKO - STAVEBNÍ ŘEŠENÍ

Název výkresu: PŮDORYS STŘECHY

FRYS STAVEBNÍ PROJEKCE

Formát	SA4
Měřítko	1:100
Datum	10/2024
Účel	DPS
Číslo zakázky	24/68
Číslo výkresu:	D 01
Číslo paré:	

VIŠ = 297 / 1050 (0.31m2)

Allplan 2

PLOCHA DHTZ' AZBESTOCEMENTOVÉ KRYTINY