
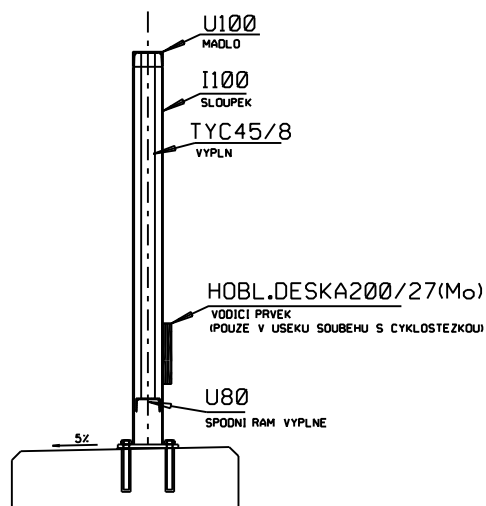


POVRCH. UPRAVA - ZAROVNE POZINK.
DLE SKLADEBNE DELKY VYCHAZEJICI ZE STAVEB. VYKRESU

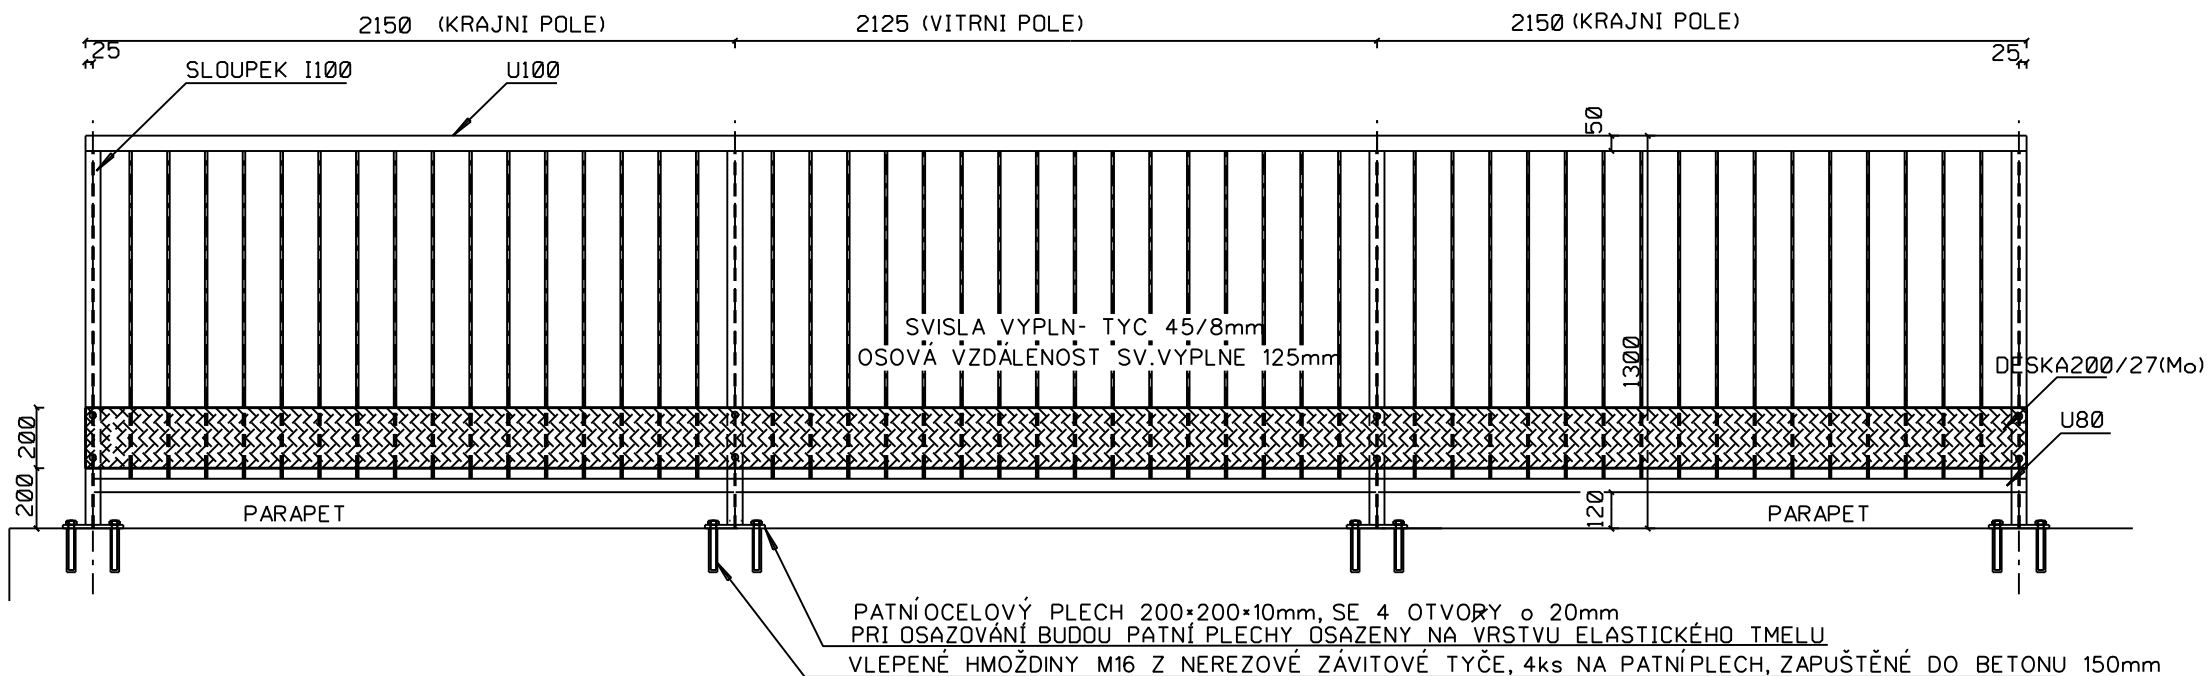

POZNAMKA: ZAMERENI PROVEST NA MISTE PO REALIZACI VTOK. CELA

KOTOVANO V MILIMETRECH

Zodp. projektant Ing. Ludek Cekr IC: 27821251	Vypracoval: Ing. Vaclav Svab Okres: Sumperk	Kreslil: Ing. Vaclav Svab Obec: Sumperk		
Katastrální území : Sumperk			Format:	1A4
Objednavatel: Mesto Sumperk, Nam. Miru 1, Sumperk			Datum:	08/12
Akce: STAVBA CYKLOKOMUNIKACE DESNA CAST CYKLOSTEZKA SUMPERK-DOLNI STUDENKY -LÁVKA DESNÁ, USEK K.U. SUMPERK			Ucel:	ZDS
			Císlo zakázky:	0322-12/3
			Meritko:	Císlo vykresu:
SO 202 - PROPUSTEK - OBTOK (ZABRADLI)			1 : 25	SO 202.05