


ŘEZY KABELOVÝCH RÝH

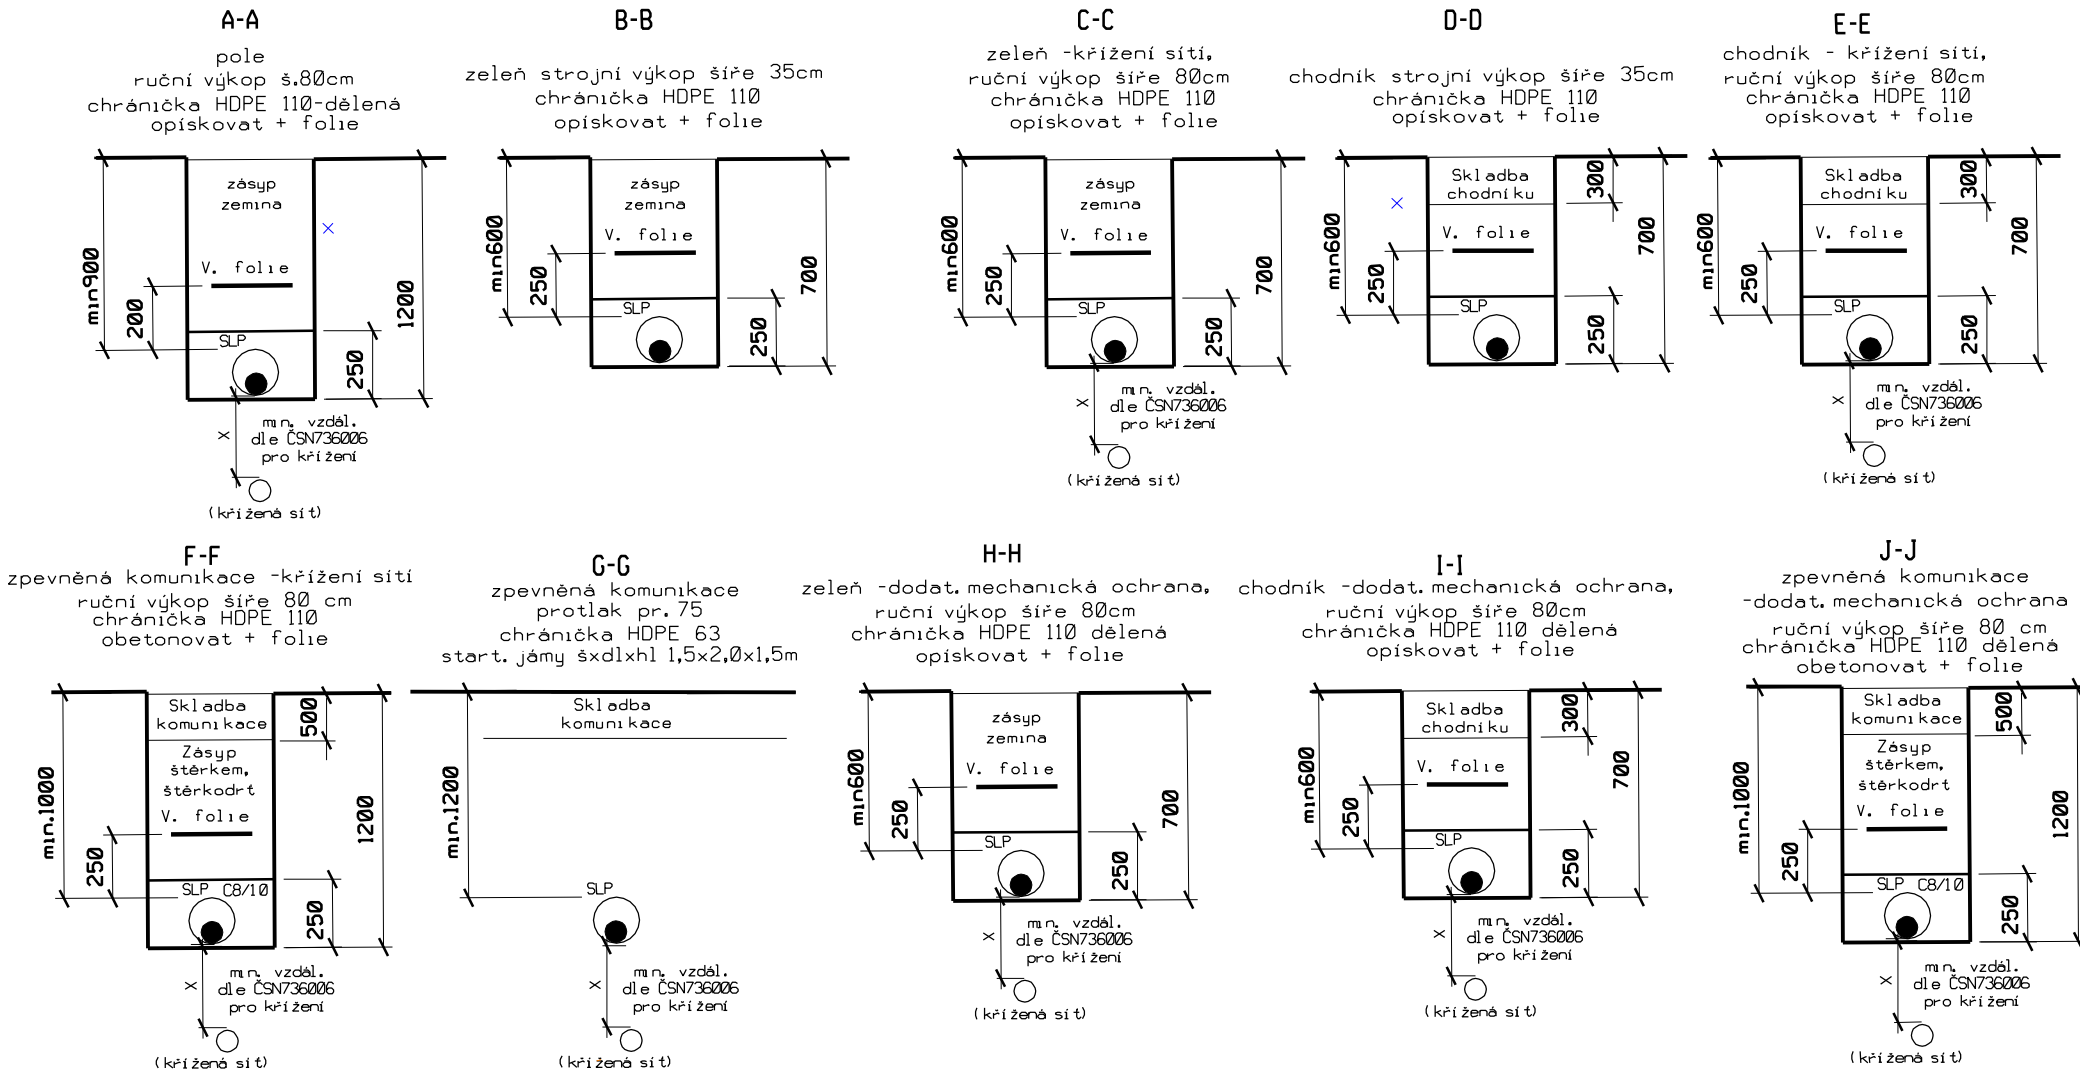

LEGENDA

- PŘELOŽKA KABELŮ SEK TELEFONICA 02 SO-402
- ZRUŠENÉ KABELY SEK SO-402
- DODATEČNÁ MECHANICKÁ OCHRANA KABELU SEK SO-402
- DODATEČNÁ MECHANICKÁ OCHRANA KABELU SEK SO-402
- STÁVAJÍCÍ SÍTĚ
- telefonní kabely Telefonica 02
- kabelové rozvody VO
- nadzemní vedení VN 22 kV
- kabely VN 22 kV
- hranice ochr.pásma
- vodovod
- kanalizace spolková
- kanalizace dešťová
- slaboproudé kabely AQUA a.s.
- el.kabely NN
- NTL plynovod
- STL plynovod

ZÁKRES STÁVAJÍCÍCH INŽENÝRSKÝCH SÍTÍ JE POUZE ORIENTAČNÍ. PŘED ZAHÁJENÍM VÝKOPOVÝCH PRACÍ JE NUTNO NECHAT VYTÝČIT VŠECHNY STÁVAJÍCÍ INŽENÝRSKÉ SÍTĚ. VŠECHNY NOVÉ NAVRŽENÉ SÍTĚ BUDDU ULOŽENY DLE ČSN736005 "PROSTOROVÉ USPOŘÁDÁNÍ SÍTÍ TECHNICKÉHO VYBAVENÍ".

Investor: MĚSTO ŠUMPERK Nam. Miru 1 787 93 Šumperk IČ: 00303461 DIČ: CZ00303461		Projektant: Cetr CZ s.r.o. Mazalova 57/2, 787 01 Šumperk tel: 777 550 647 e-mail: cetr@cetr.cz	
Ved. projektant	Ing. Luděk Cetr	PROJEKTOVÁNÍ ELEKTRICKÝCH ZAŘÍZENÍ Ing. Tomáš Nedoma Rovensko 217 789 01 Zábřeh mob. 605532931 e-mail: tnedomat@quick.cz	
Projektant elektro	Ing. Tomáš Nedoma		
Vypracoval	Ing. Tomáš Nedoma	Formát 10A4	
Kreslil	Ing. Tomáš Nedoma		
Kraj Olomoucký	Kat. území Šumperk	Meritko	1:500
Název akce STAVBA CYKLOKOMUNIKACE DEŠNÁ, ČÁST CYKLOSTEŽKA ŠUMPERK - DOLNÍ STUDENKY, ÚSEK K.Ú. ŠUMPERK		Datum	VIII/2012
		Stupeň	ZDS
KOORDINAČNÍ SITUACE SO-402 - PŘELOŽKA KABELŮ 02		Číslo výkresu	0322-12/3
		Číslo paré	C-2a