

POVRCH ÚZEMÍ
OBJEKT STAVBY
VZDÁLENOST ŠACHET
OZNAČENÍ ŠACHTY


STAVENISTE		
DEŠŤOVÁ KANALIZACE		
27.00		

Š1Š2



STOKA
„ „
A

MĚŘÍTKO :
1 : 500/100

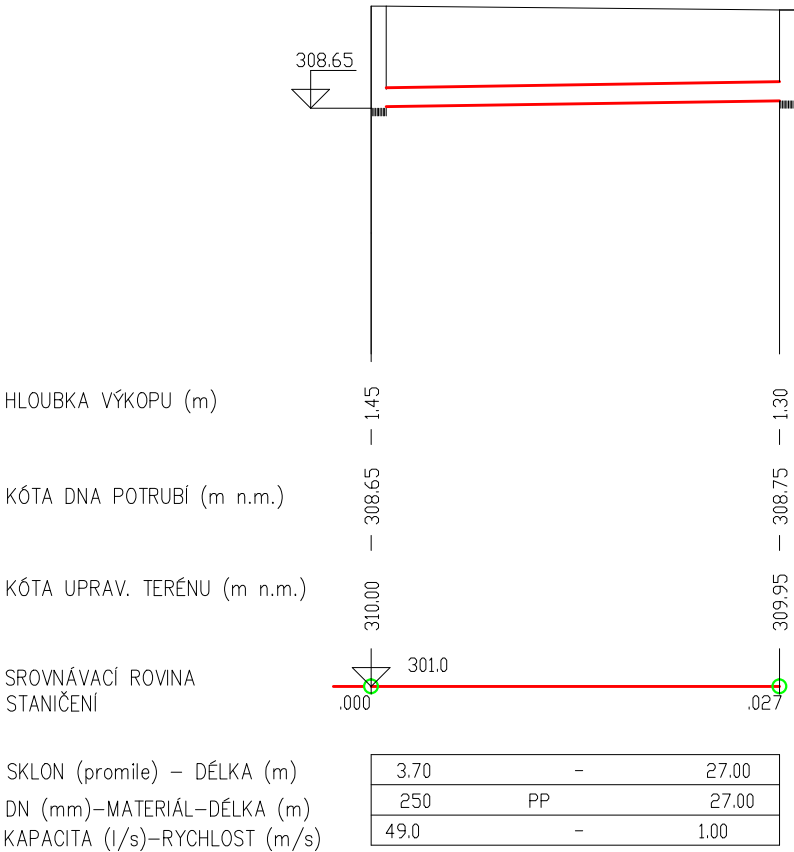

POVRCH ÚZEMÍ
OBJEKT STAVBY
VZDÁLENOST ŠACHET
OZNAČENÍ ŠACHTY


STAVENISTE		
DEŠŤOVÁ KANALIZACE		
36.00		

Š3Š4



STOKA
„ „
B

MĚŘÍTKO :
1 : 500/100

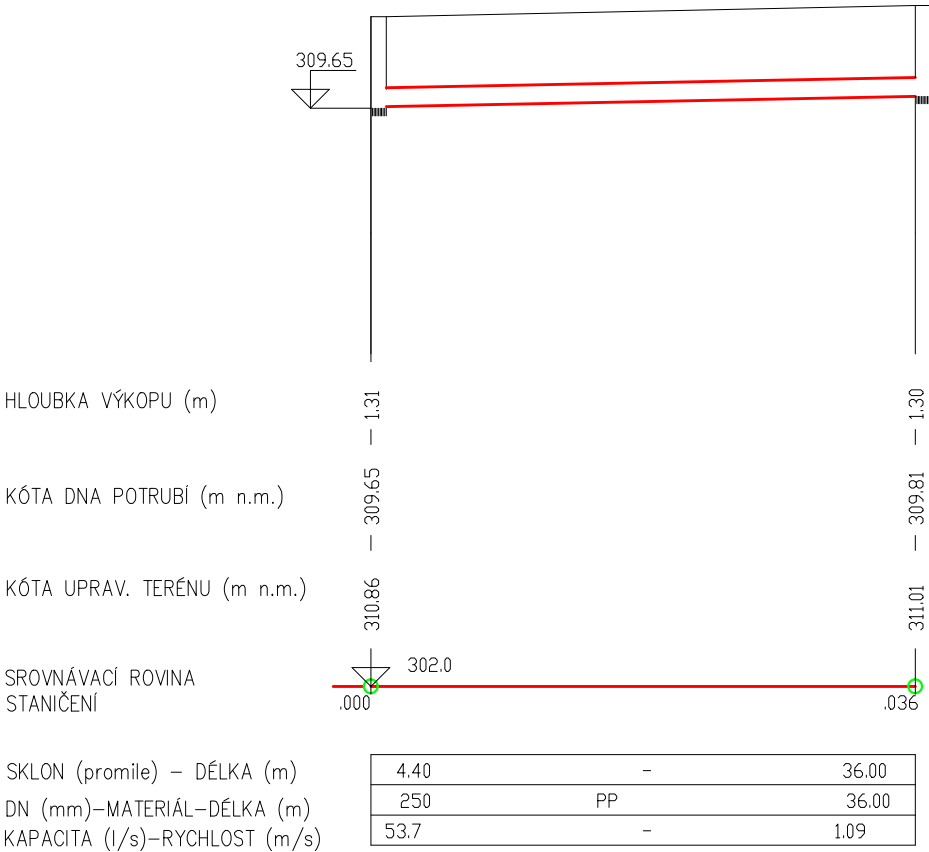

ZODP. PROJEKTANT	VYPRACOVAL	KRESLIL	ING. ZOUHAR VLADIMÍR Pod Senovou 46 b		
ING. VLADIMÍR ZOUHAR	ING. VLADIMÍR ZOUHAR		787 01 ŠUMPERK IČO: 65127714 DIČ: CZ6101190458		
MĚSTO : ŠUMPERK		INVESTOR : MĚSTO ŠUMPERK		DATUM	VIII/2012
NÁZEV STAVBY		STAVBA CYKLOKOMUNIKACE DESNÁ, ČÁST CYKLOSTEZKA ŠUMPERK – DOLNÍ STUDÉNKY, ÚSEK K. Ú. ŠUMPERK		STUPEŇ	ZDS
				Č.ZAKÁZKY	0322-12/3
				MĚŘÍTKO	1:500/100
PODÉLNÝ PROFIL DEŠŤOVÉ KANALIZACE				Č.VÝKRESU	300.2.2