



Zábradlí v okolí chodníku - km 0,64

POHLED:

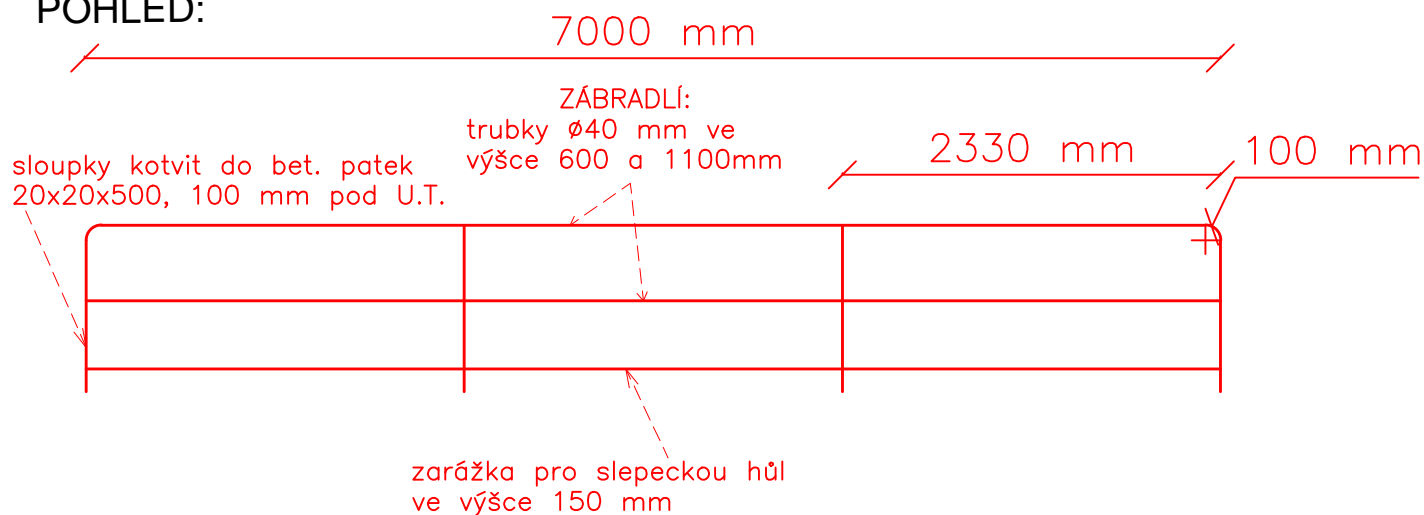

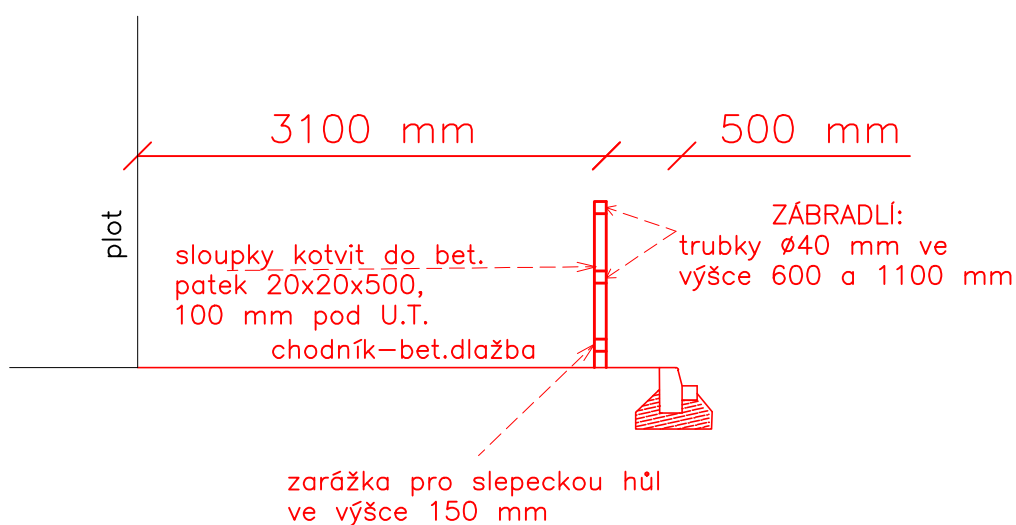


ŘEZ:



POZNÁMKA:

- RESPEKTOVÁNÍ VYHLÁŠKY č. 398/2009 Sb., o obecných technických požadavcích zabezpečujících bezbariérové užívání staveb
- RESPEKTOVÁNÍ NORMY ČSN 74 3305 Ochranná zábradlí
- ZVOLENÍ MATERIÁLOVÉ A BAREVNÉ VARIANTY DLE INVESTORA
- ZÁBRADLÍ SE NAINSTALUJE 0,5 M OD SILNIČNÍ OBRUBY (bezpečnostní odstup)
- DÉLKA ZÁBRADLÍ JE CCA 7 M - (dodržení dilatace)
- ZÁBRADLÍ BUDE RESPEKTOVAT POLOMĚR OSAZENÍ, KTERÝ JE 7,5 M - (dodržení dilatace)

Investor:		Projektant:	
 Město Šumperk Nam. Míru 1 787 93 Šumperk		 Projektová kancelář pro dopravní a inženýrské stavby	
Zodp. projektant	Ing. Luděk Cetr		Cetr CZ s.r.o.
Ved. projektant	Ing. Luděk Cetr		Mazalova 57/2, 787 01 Šumperk
Vypracoval	Ing. Jaroslav Havlík		IČ: 27821251
Kreslil	Ing. Jaroslav Havlík		Tel: 777 550 647
Kraj: Olomoucký	Kat. území: Šumperk		email: cetr@cetr.cz.eu
Název akce		Formát	1A4
STAVBA CYKLOKOMUNIKACE DESNÁ, ČÁST CYKLOSTEZKA		Měřítko	1:50
ŠUMPERK – DOLNÍ STUDĚNKY, ÚSEK K.Ú. ŠUMPERK		Datum	VIII/2012
		Stupeň	ZDS
		Zak.číslo	0322-12/3
DETAIL ZÁBRADLÍ		Číslo výkresu	Číslo paré
		100.2.10	