



SITUACE DEŠŤOVÉ KANALIZACE – STOKA B

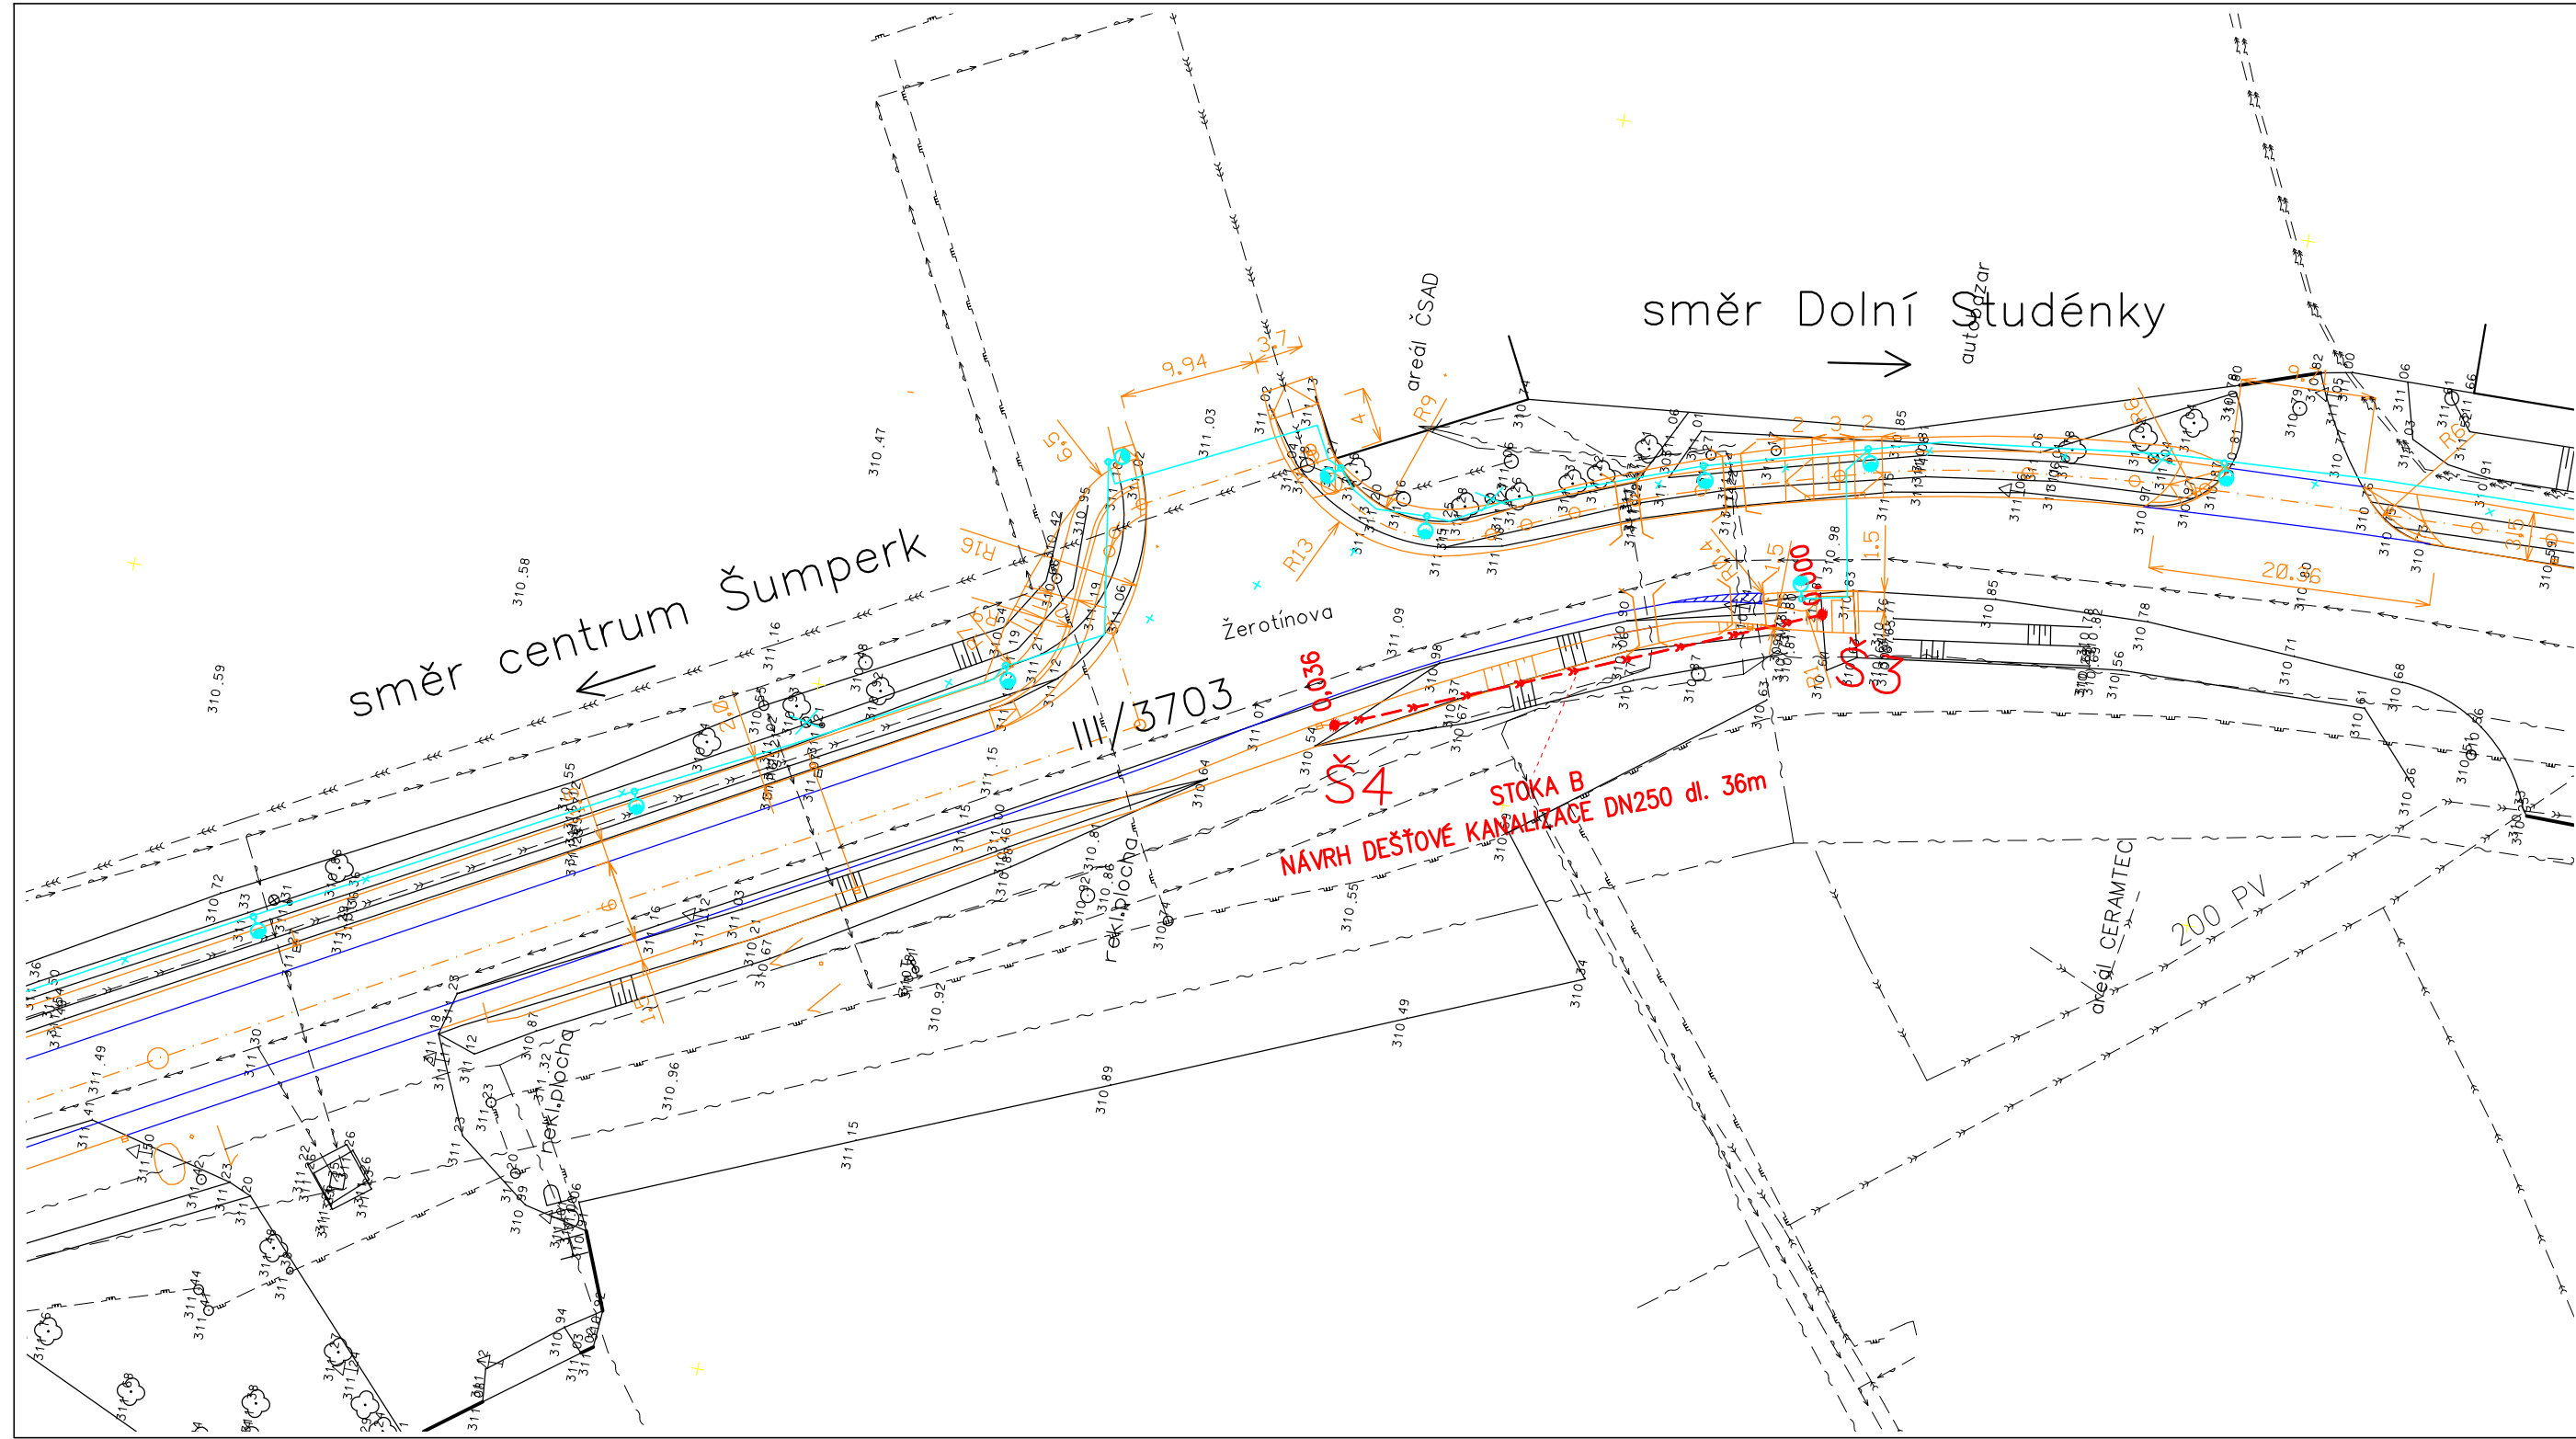

SITUACE DEŠŤOVÉ KANALIZACE – STOKA A

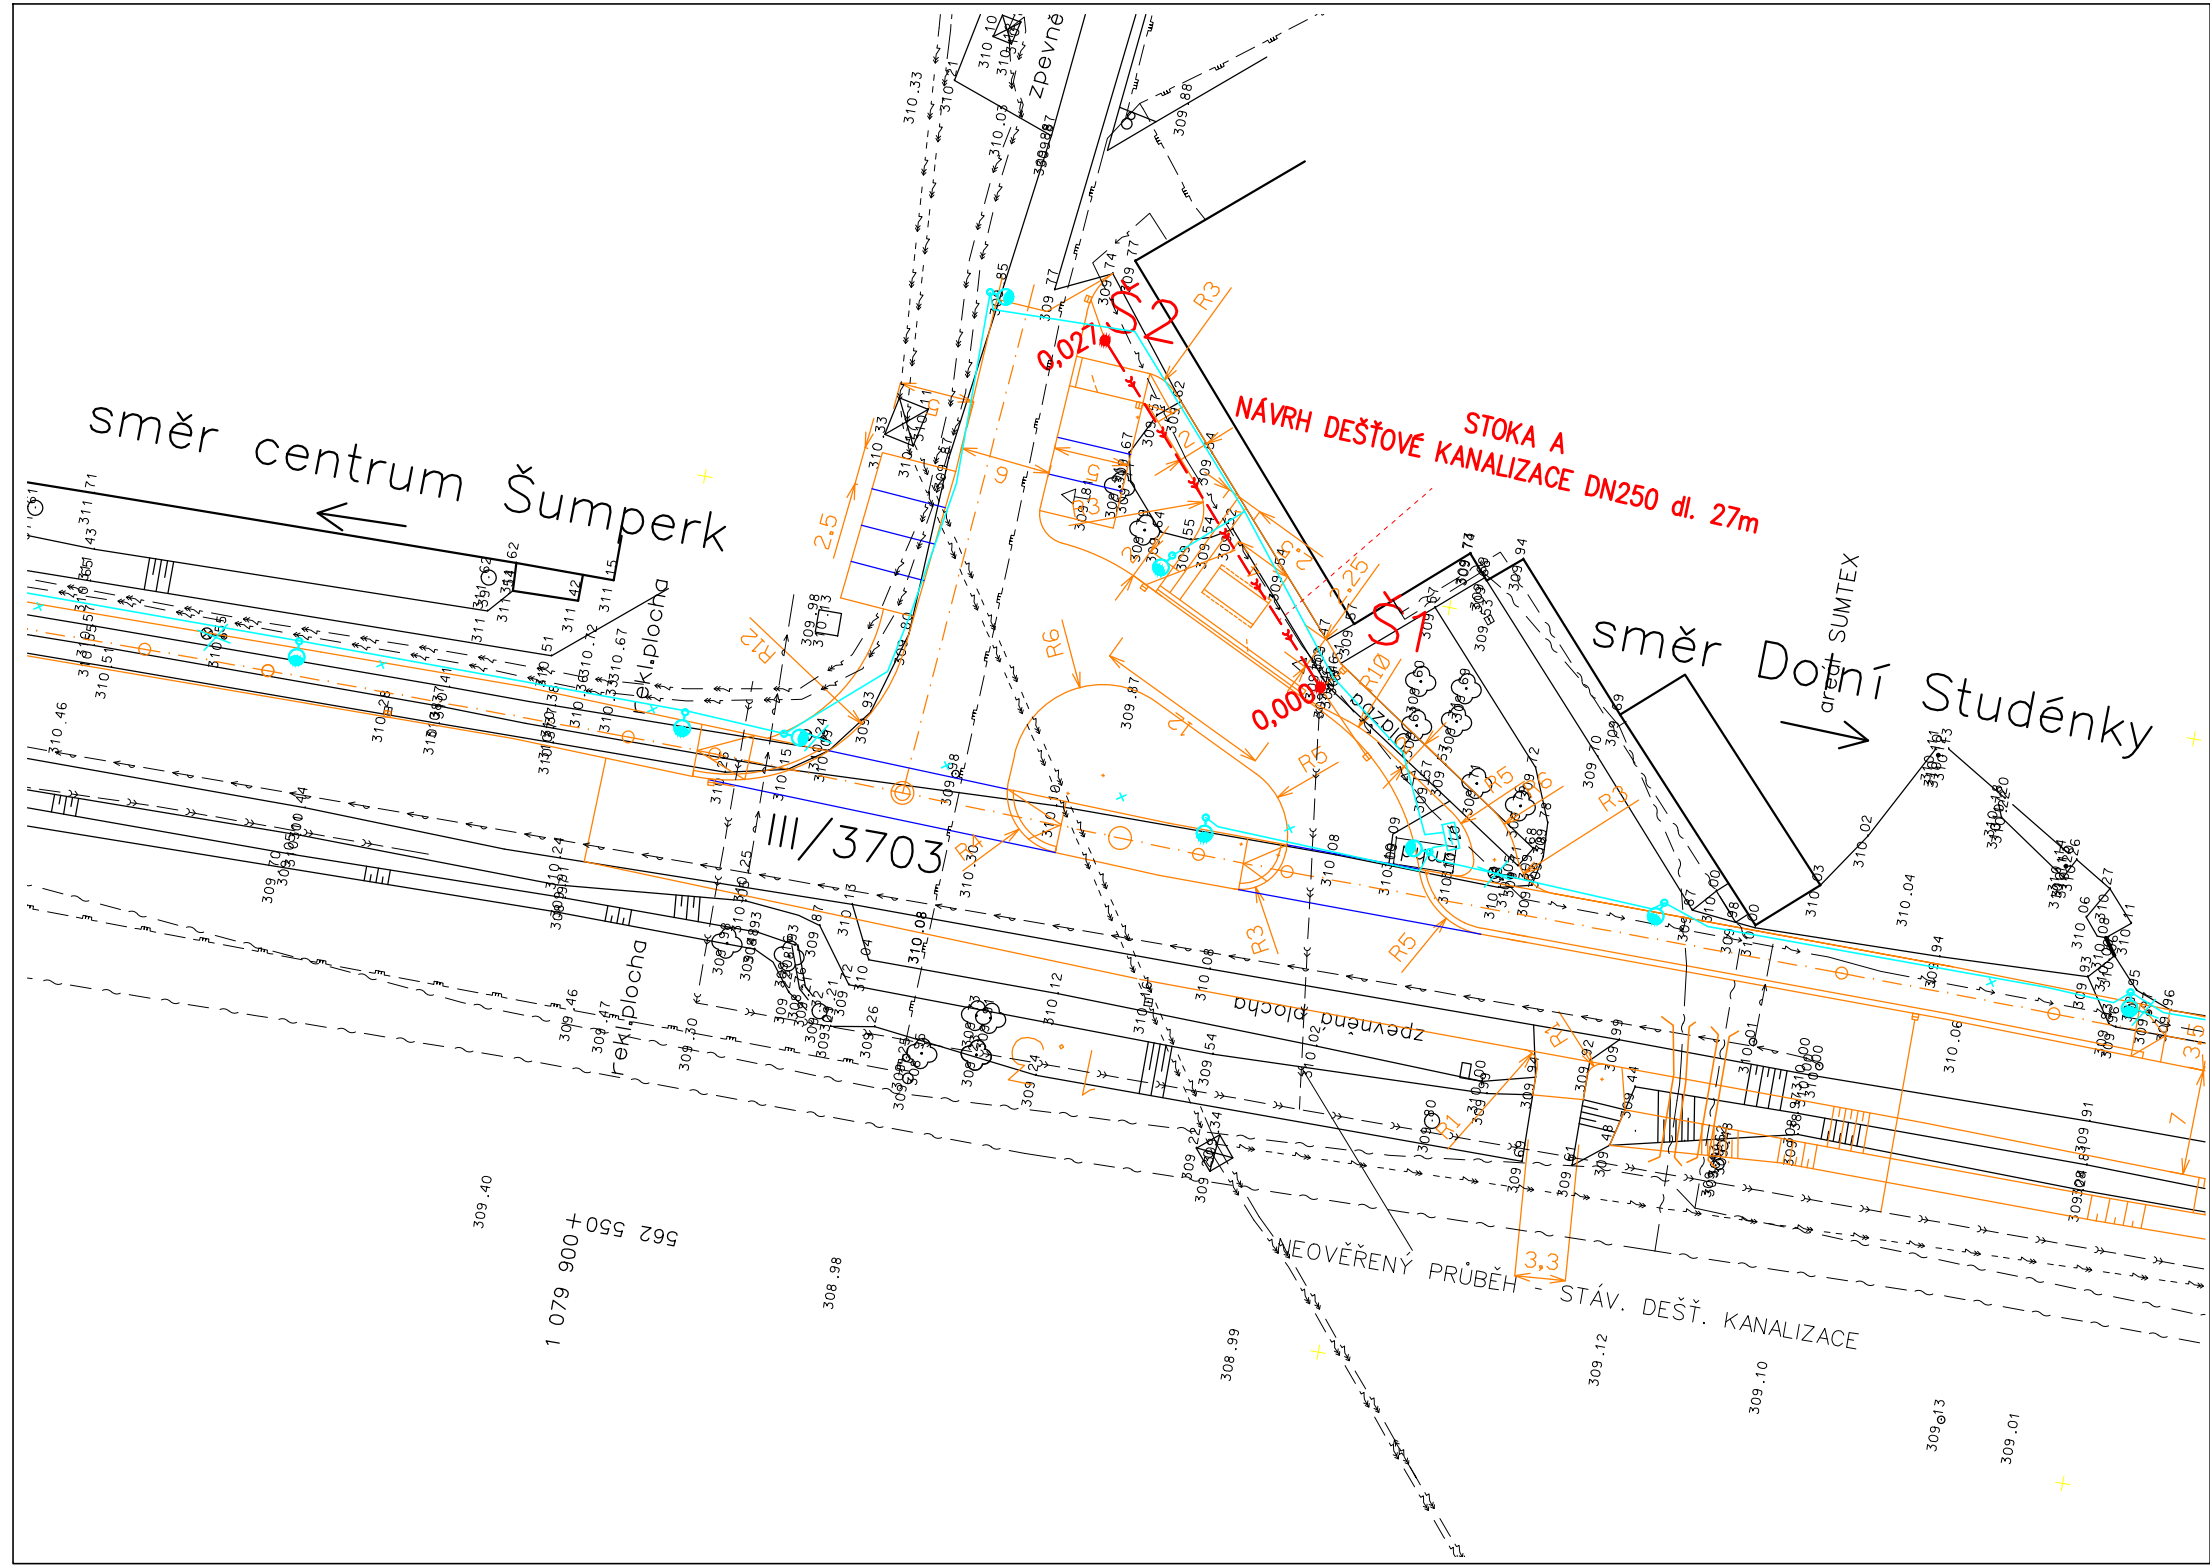

LEGENDA:

STÁVAJÍCÍ SÍŤ:

- ~~~~~ podzemní vedení - Telefónica Czech Republic, s. r. o.
- ~~~~~ podzemní vedení - VTL plynovod
- ~~~~~ podzemní vedení - STL plynovod
- ~~~~~ podzemní vedení - NTL plynovod
- nadzemní vedení - VVN
- nadzemní vedení - VVN
- nadzemní vedení - NN
- podzemní vedení - VN
- podzemní vedení - NN
- podzemní vedení - kmenová stoka kanalizace
- podzemní vedení - jednotná kanalizace
- podzemní vedení - dešťová kanalizace
- podzemní vedení - splašková kanalizace
- podzemní vedení - vodovod

NAVŘENÉ SÍŤ:

- podzemní vedení - dešťová kanalizace
- dodatečné mechanické ochrany
- kabely VO

STAVEBNÍ ÚPRAVA CYKLOSTEZKY
VODOROVNÉ DOPRAVNÍ ZNAČENÍ
STÁVAJÍCÍ STAV
OSA



ZODP. PROJEKTANT	VYPRACOVAL	KRESLIL	ING. ZOUHAR VLADIMÍR Pod Senovou 46 b	
ING. VLADIMÍR ZOUHAR	ING. VLADIMÍR ZOUHAR		787 01 ŠUMPERK	
MĚSTO : ŠUMPERK		INVESTOR : MĚSTO ŠUMPERK	DATUM	VIII/2012
NÁZEV STAVBY		STAVBA CYKLOKOMUNIKACE DESNÁ, ČÁST CYKLOSTEZKA ŠUMPERK – DOLNÍ STUDÉNKY, ÚSEK K. Ú. ŠUMPERK	STUPEŇ	ZDS
			Č.ZAKÁZKY	0322-12/3
			MĚŘÍTKO	1:500
			Č.VÝKRESU	300.2.1
SITUACE DEŠŤOVÉ KANALIZACE				