



PŘÍČNÉ ŘEZY 1:20

PŘÍČNÝ ŘEZ VE STŘEDU MOSTU

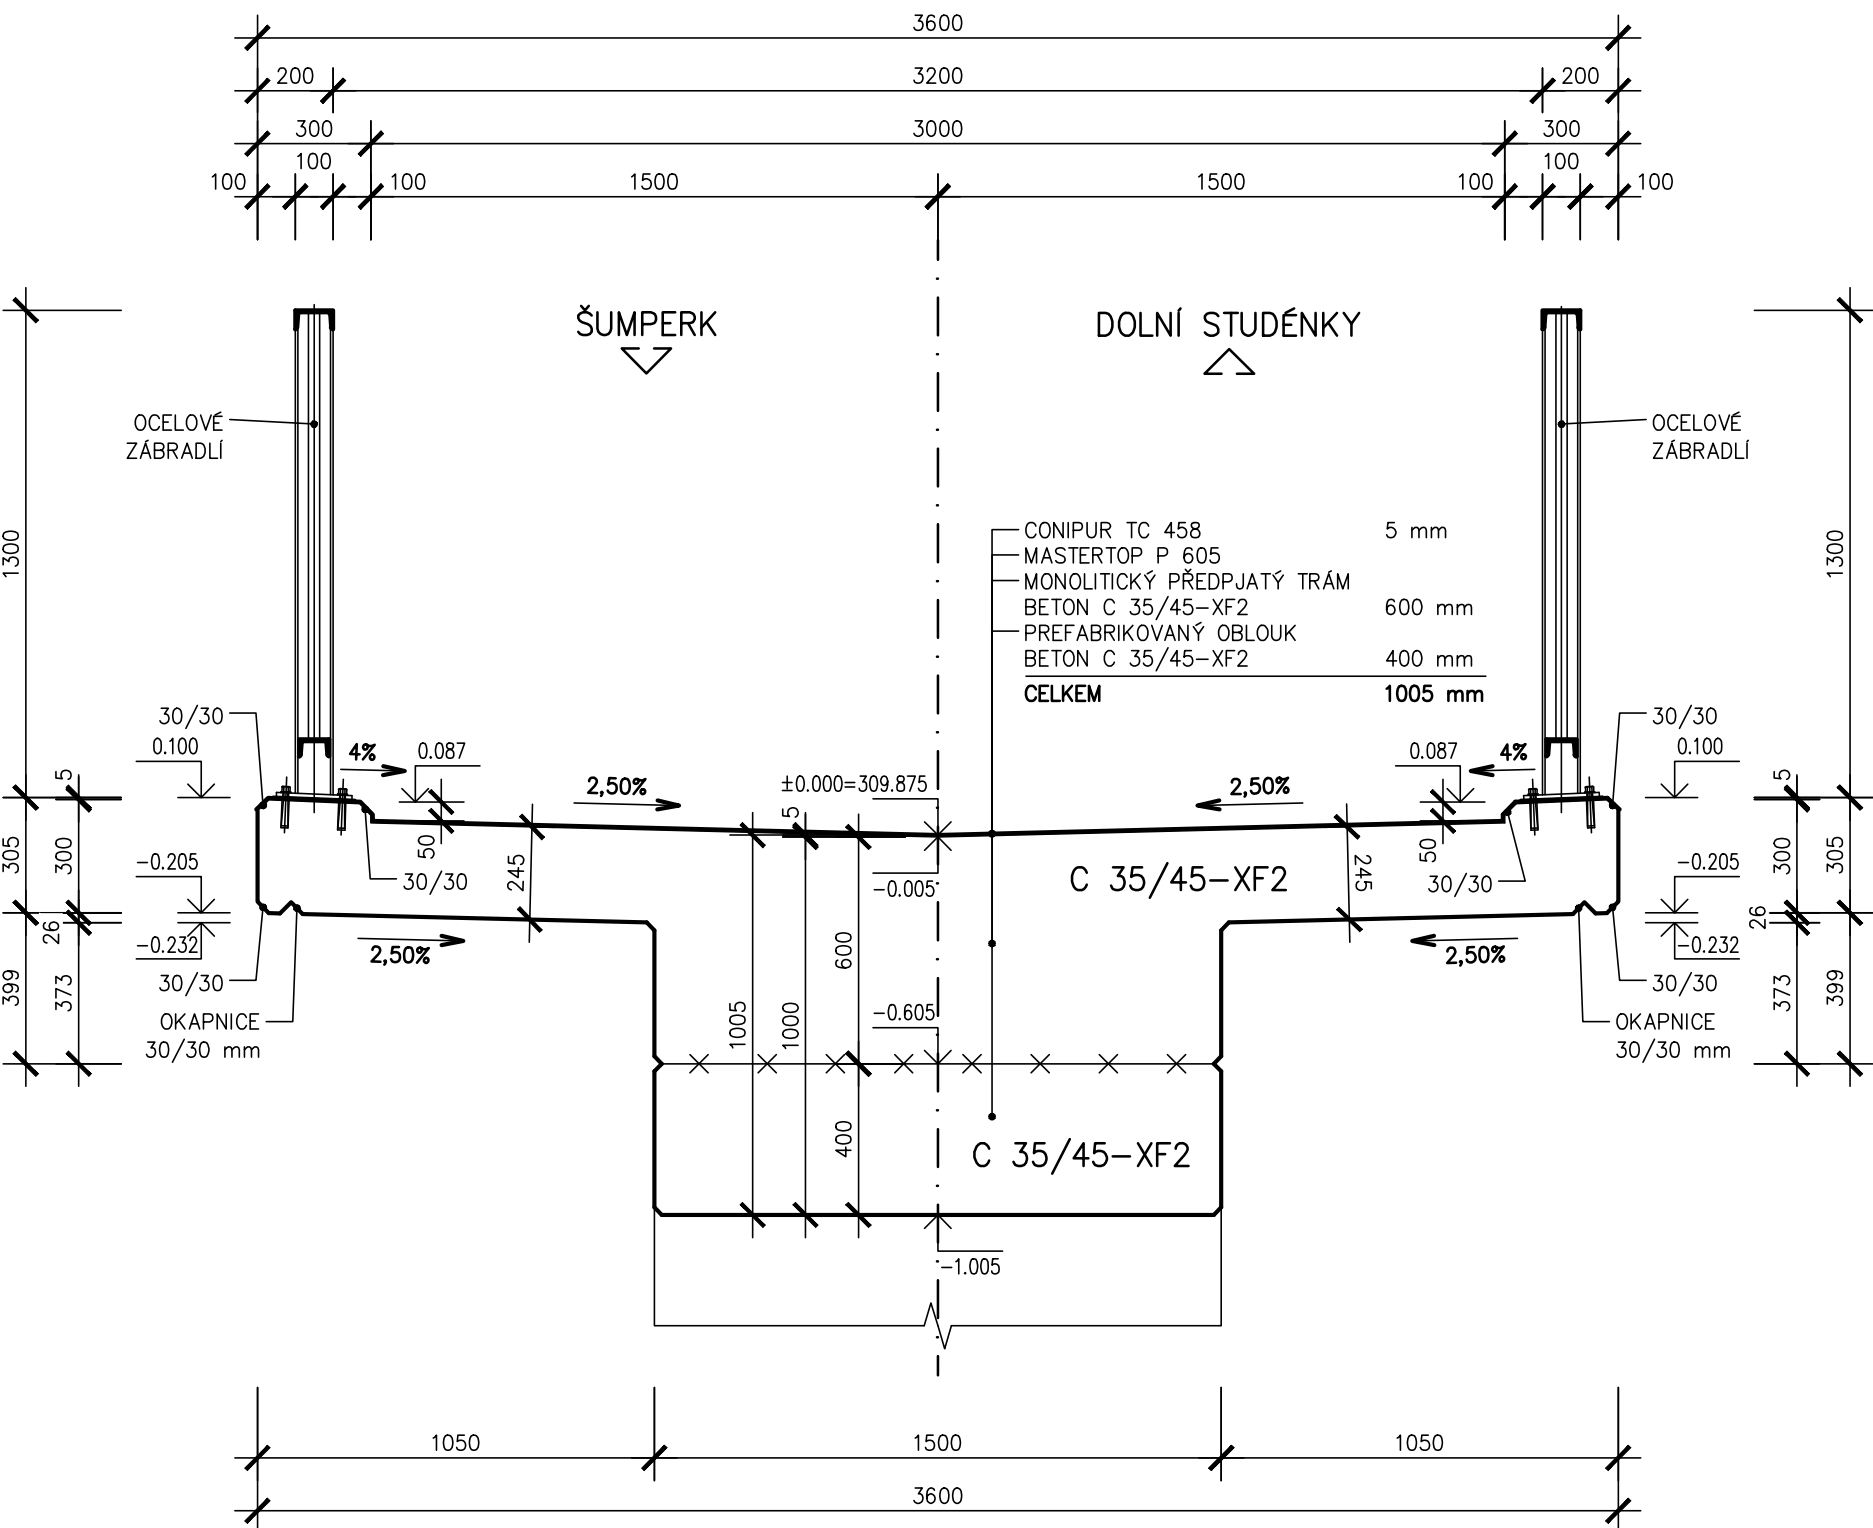

PŘÍČNÝ ŘEZ V 1/4 ROZPĚTÍ

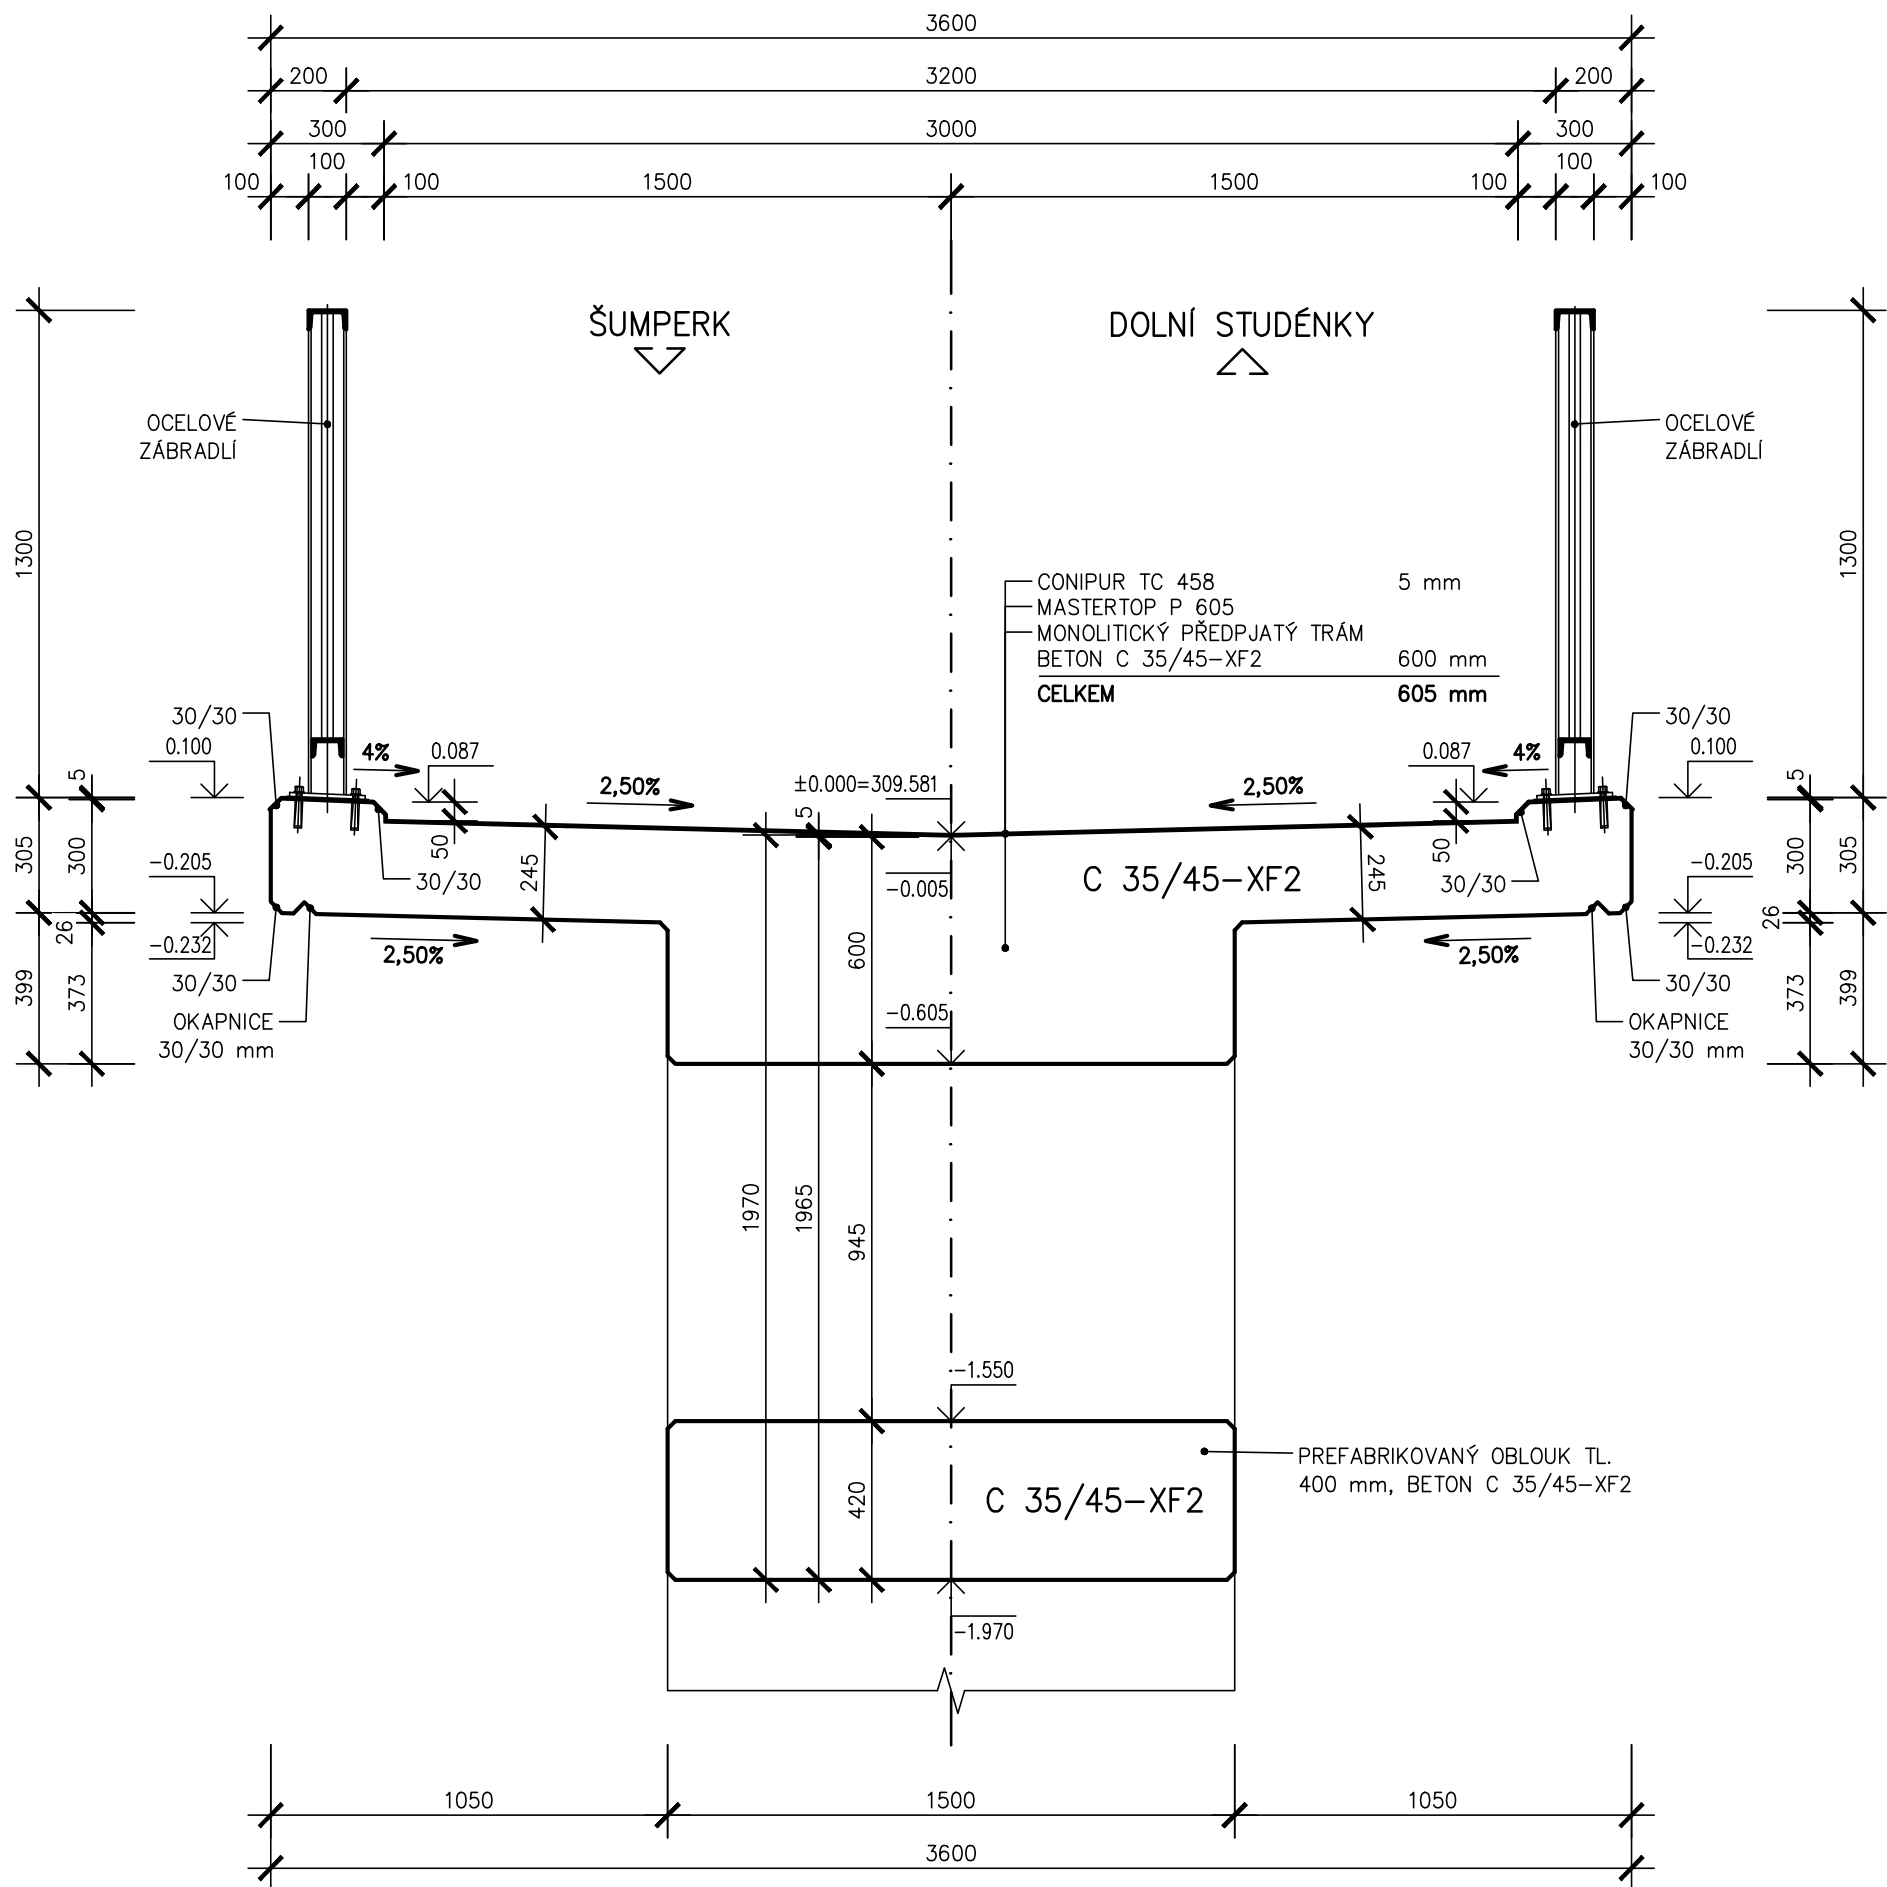

Investor:



Město Šumperk
Nam. Míru 1
787 93 Šumperk

Generální projektant:



Projektová kancelář
pro dopravní a inženýrské stavby

Cetr CZ s.r.o.
Mazalova 57/2, 787 01 Šumperk
IČ: 27821251
Tel: 777 550 647
email: cetr@cetr.cz

Obec Dolní Studénky






Dolní Studénky 99
788 20 Dolní Studénky

Zak. číslo

0322-12/3

Souřadnicový systém: S - JTSK
Výškový systém: Bpv

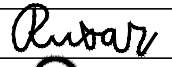Hlavní projektant	Ing. Jaromír RUŠAR		 <p>Majdalenky 19, 638 00 Brno Tel., fax: 545 222 037 E-mail: info@rusar.cz</p>	
Zodpovědný projektant	Ing. Jaromír RUŠAR			
Vypracoval	Ing. Květoslav RUŠAR			
Kontroloval	Ing. Jaromír RUŠAR			
Kraj:	Olomoucký		Datum	X/2012
Investor:	Město Šumperk, Obec Dolní Studénky		Formát	4 A4
Název akce:	STAVBA CYKLOKOMUNIKACE DESNÁ, ČÁST CYKLOSTEZKA ŠUMPERK - DOLNÍ STUDÉNKY, ÚSEK K. Ú. ŠUMPERK		Měřítko	1:20
			Účel	ZDS
			Čís.zakáz.	46 - 2012
Název objektu:	SO 201 – LÁVKA DESNÁ		Archivní čís.	22 - 2012
Název výkresu:	PŘÍČNÉ ŘEZY		Čís.soupravy	Čís. výkresu:
				02