




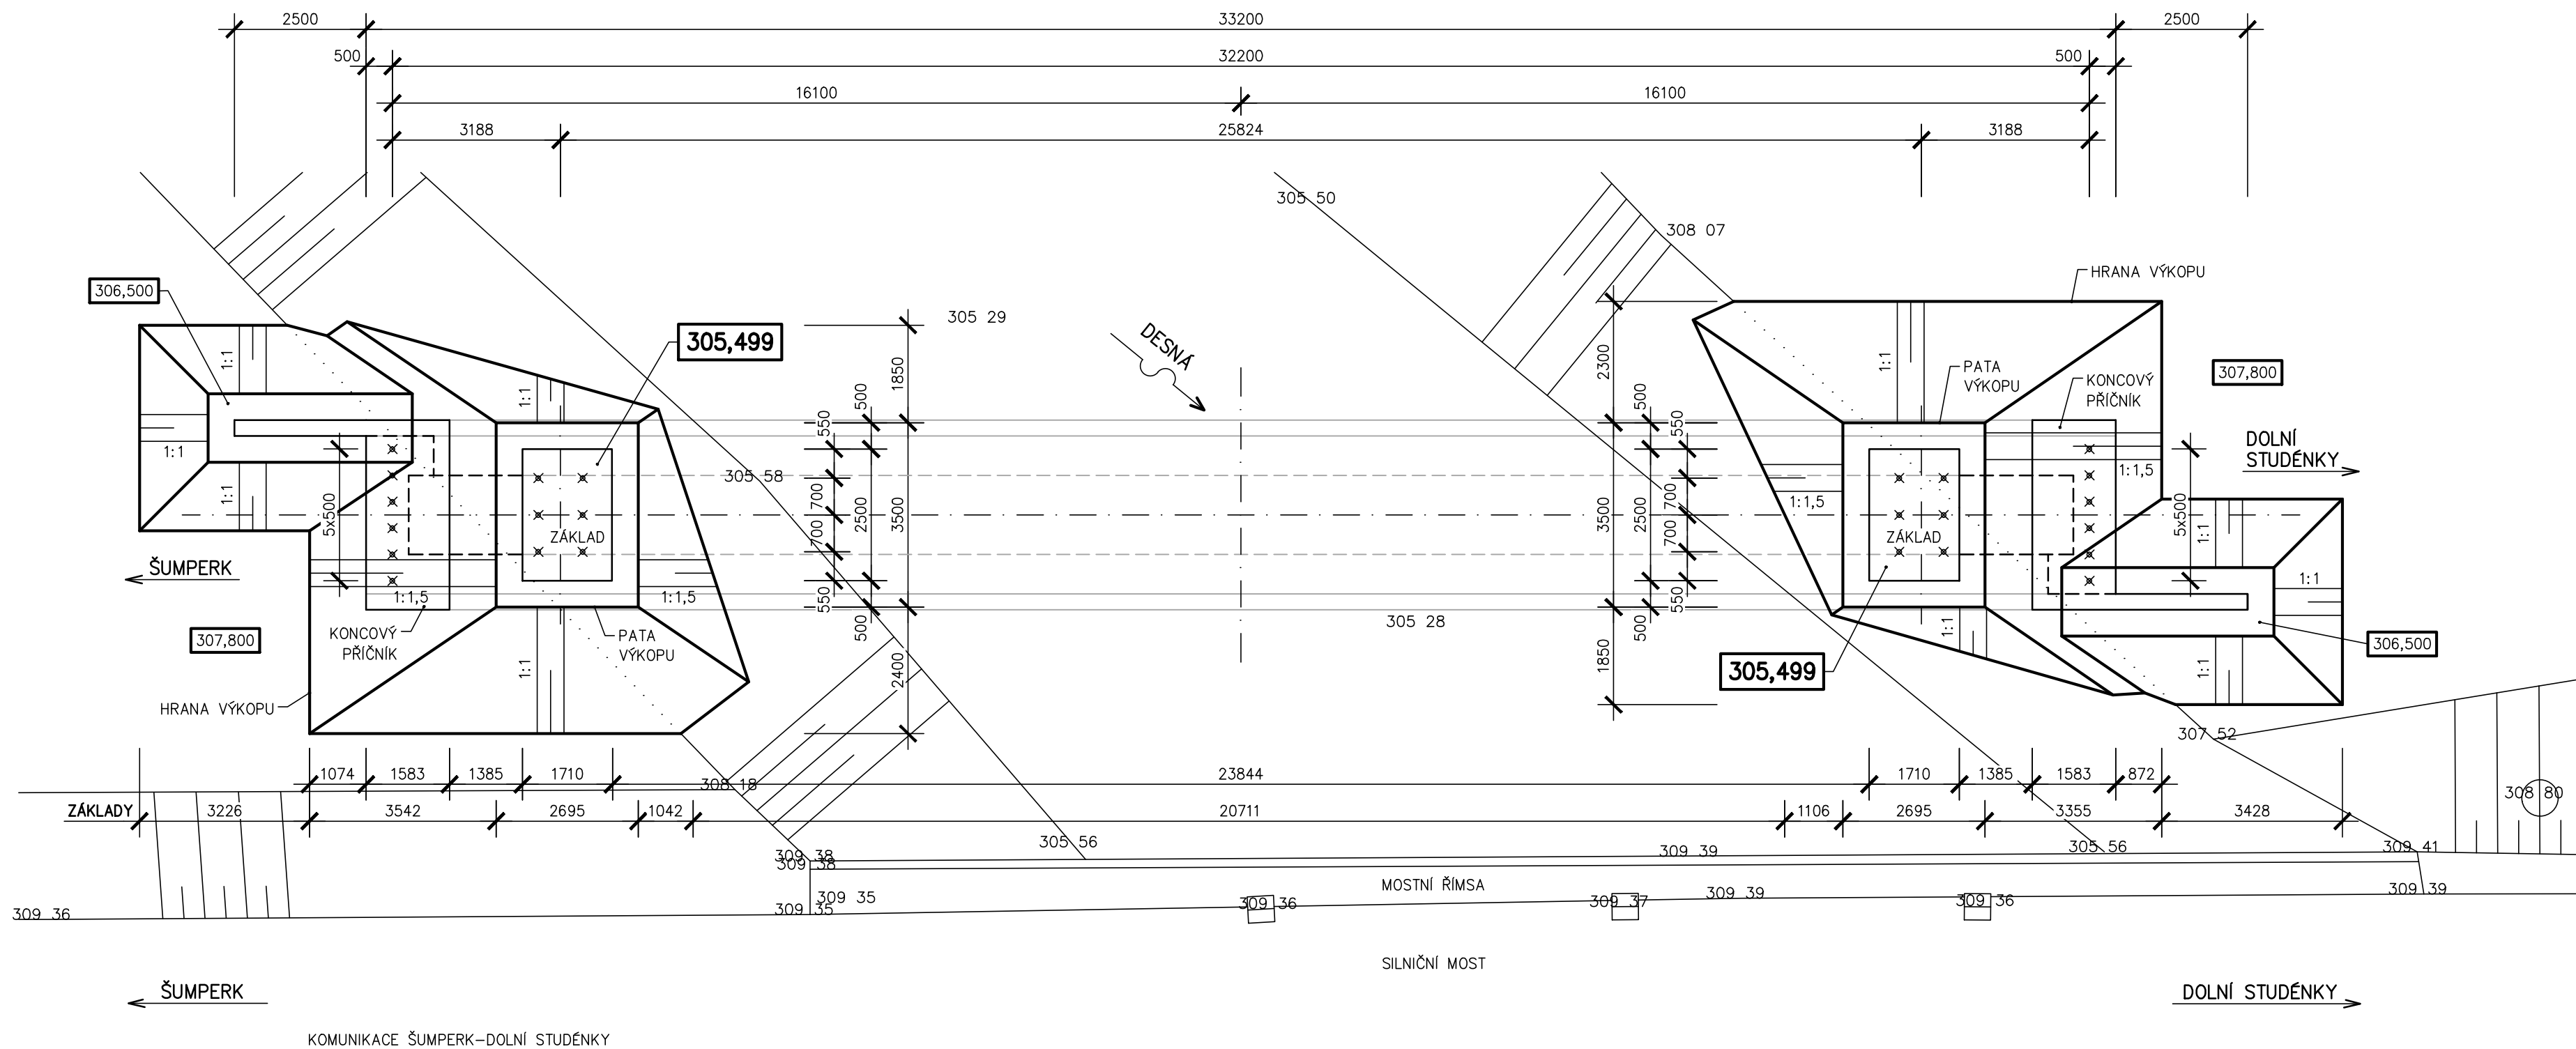

VÝKOPOVÝ PLÁN 1:100



<p>Investor:</p> <div data-bbox="3006 841 3061 902">  </div> <p>Město Šumperk Nam. Míru 1 787 93 Šumperk</p> <p>Obec Dolní Studénky Dolní Studénky 99 788 20 Dolní Studénky</p> <div data-bbox="3171 924 3217 952">  </div>	<p>Generální projektant:</p> <div data-bbox="3361 841 3513 857">  </div> <p>Projektová kancelář pro dopravní a inženýrské stavby</p> <p>Cetr CZ s.r.o. Mazalova 57/2, 787 01 Šumperk IČ: 27821251 Tel: 777 550 647 email: cetr@cetr.cz</p>		
	<table border="1"> <tr> <td data-bbox="3264 995 3428 1006">Zak.číslo</td> <td data-bbox="3433 995 3543 1006">0322-12/3</td> </tr> </table>	Zak.číslo	0322-12/3
Zak.číslo	0322-12/3		

Souřadnicový systém: S - JTSK
Výškový systém: Bpv

Hlavní projektant	Ing. Jaromír RUŠAR	  		Majdalenky 19, 638 00 Brno Tel., fax: 545 222 037 E-mail: info@rusar.cz
Zodpovědný projektant	Ing. Jaromír RUŠAR			
Vypracoval	Ing. Květoslav RUŠAR			
Kontroloval	Ing. Jaromír RUŠAR			
Kraj:	Olomoucký	Datum	X/2012	
Investor:	Město Šumperk, Obec Dolní Studénky	Formát	4 A4	
Název akce:	STAVBA CYKLOKOMUNIKACE DESNÁ, ČÁST CYKLOSTEZKA ŠUMPERK - DOLNÍ STUDÉNKY, ÚSEK K. Ú. ŠUMPERK	Měřítko	1:100	
Název objektu: SO 201 – LÁVKA DESNÁ		Účel	ZDS	
		Čís.zakáz.	46 - 2012	
		Archivní čís.	22 - 2012	
Název výkresu:	VÝKOPOVÝ PLÁN	Čís.soupravy	Čís. výkresu: 09	