


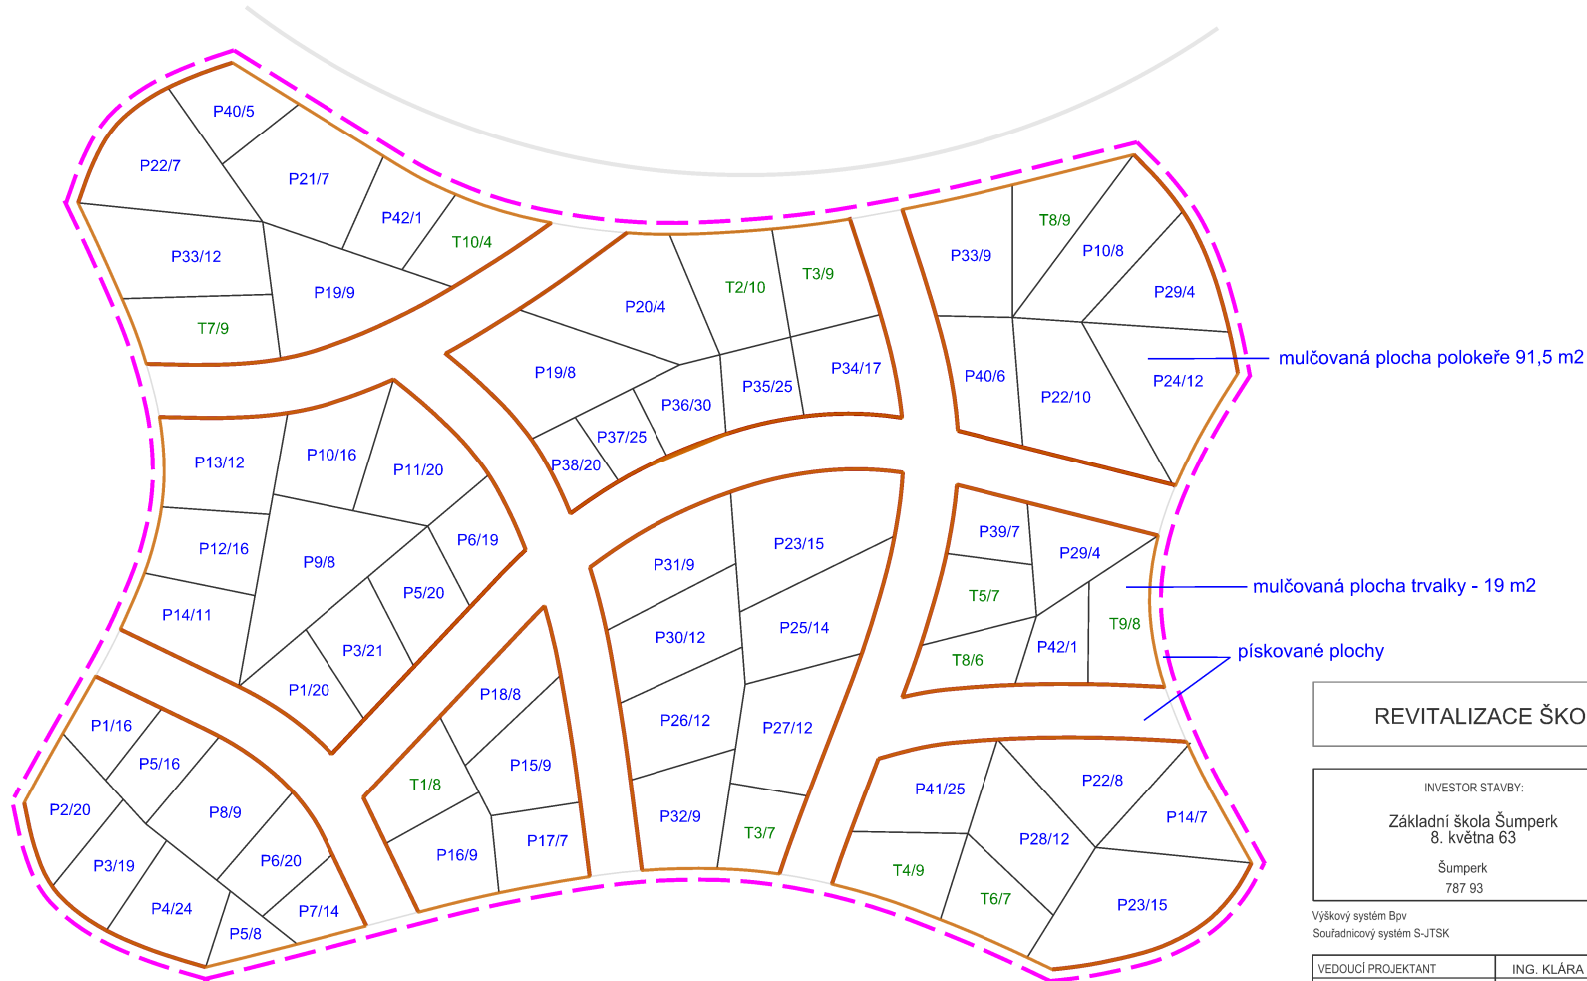

REVITALIZACE ŠKOLNÍ ZAHRADY ZŠ 8. KVĚTNA 63 ŠUMPERK

DETAIL 'F' NAUČNÉ ZÁHONY

M 1 : 100



LEGENDA :


-  PONECHANÝ STROM
- K4/9** POŘADOVÉ ČÍSLO KEŘE/POČET KUSŮ
-  ZPEVNĚNÍ NEREZOVÝM PLECHEM
- 110,5 m²** MULČOVANÁ PLOCHA

REVITALIZACE ŠKOLNÍ ZAHRADY ZŠ 8. KVĚTNA 63 - ŠUMPERK

INVESTOR STAVBY:		
Základní škola Šumperk 8. května 63		
Šumperk 787 93		RAZÍTKO

Výškový systém Bpv
Souřadnicový systém S-JTSK

SO 01

VEDOUcí PROJEKTANT	ING. KLÁRA KÖNIGOVÁ		Zhotovitel:	
ZODPOVĚDNÝ PROJEKTANT	ING. MARTIN KÖNIG		Atelier KÖNIG	
VYPRACOVAL	ING. KLÁRA KÖNIGOVÁ		Nam. Hrdinů 523 Staré Město u ÚP. 686 03	
KONTROLOVAL	ING. MARTIN KÖNIG		DATUM	říjen 2012
KRAJ: OLOMOUCKÝ	KÚ: ŠUMPERK		FORMÁT	A4
NÁZEV OBJEKTU			MĚŘÍTKO	1 : 100
			ÚČEL	DPS
			ČÍS. ZAKÁZKY	
NÁZEV VÝKRESU			ČÍS. SOUPRAVY	ČÍS. VÝKRESU
DETAIL F				F 1.8