
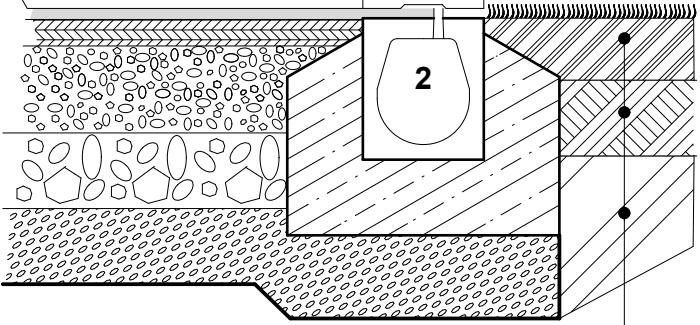


Upravená plocha -  
zatravnění setou trávou

Běžecská dráha - ovál, rovná - variantní řešení ET  
0,75 % - 2,5 %

Přírodní zatravnění  
travní koberec - vnitřní půlkruh

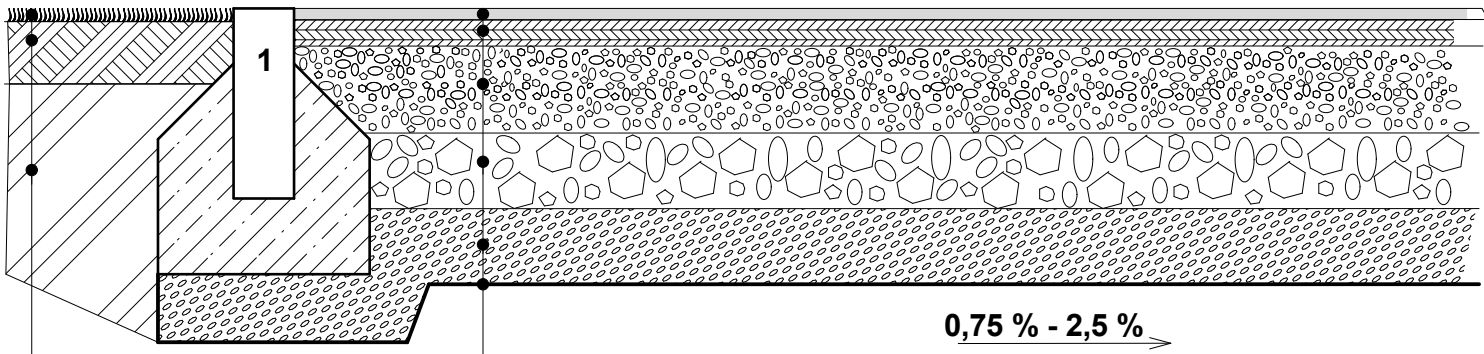

- I - zatravnění
- II - ornice 100 mm
- III - původní zemina
- celková skladba 100 mm

- I - umělý sportovní povrch 13 mm  
prováděný nástřikem, dvouvrstvý, elastický, vodopropustný  
- vrchní vrstva:  
barva červená, výška 2 - 3 mm  
- spodní vrstva:  
barva černá, výška 10 - 11 mm, prováděný finišerem na místě.  
S UV stabilizací, mikrobiálně odolný, teplotně stálý od -30°  
do 80°C. Rovinnost podkladu +/- 2 mm na 4 m délky.
- II - ET vrstva 35 mm  
směs černého gumového granulátu SBR,  
kameniva a polyuretanového pojiva
- III - nestmelená konstrukční vrstva  
- kamenivo drcené, frakce 8/16, 16/22 mm 115 mm  
- kamenivo drcené, frakce 32/63 mm 100 mm
- IV - drenážní a nenamrzavá vrstva 100 mm  
z kameniva těžného štěrkopísek
- V - zemní pláň
- VI - odvodňovací (drenážní) systém  
celková skladba 363 mm

- I - travní koberec 100 mm
- II - ornice 100 mm
- III - původní zemina
- celková skladba 200 mm

Legenda:

- 1 - betonový obrubník z vibrolisovaného betonu  
80 x 250 x 1 000, resp. 80 x 250 x 500 mm
- 2 - odvodňovací žlab štěrbinový z polymerbetonu  
jedna strana profilovaná pro syntetický litý povrch  
160 x 200 x 1 000 mm.

Zpracovatel	Ing. Jiří Elhota	Ing. Jiří Elhota Křimická 694 330 27 Vejprnice IČ: 14709970	
Podpis			
Město	Šumperk		
Kraj	Olomoucký	Datum	04/2014
Objednatel	Město Šumperk	Číslo zakázky	03/14
Stavba	Modernizace sportovišť u školských zařízení	Stupeň	DPS
Objekt	4. Základní škola, Sluneční 38	Měřítko	1 : 10
VZOROVÝ PŘÍČNÝ ŘEZ BĚŽECKÁ DRÁHA - ZATRAVNĚNÍ - VARIANTA ET		Číslo paré	
		Číslo přílohy	D.17