
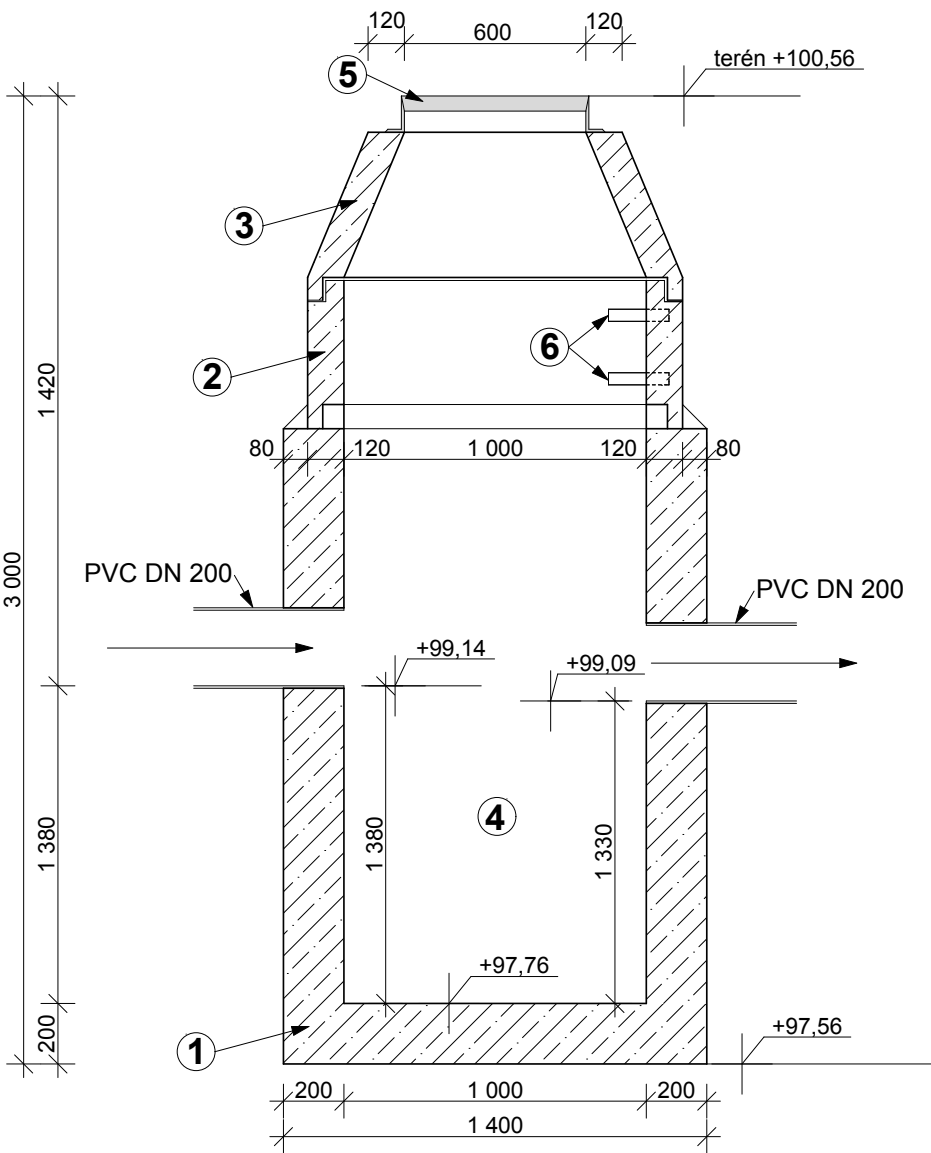


Sedimentační šachta

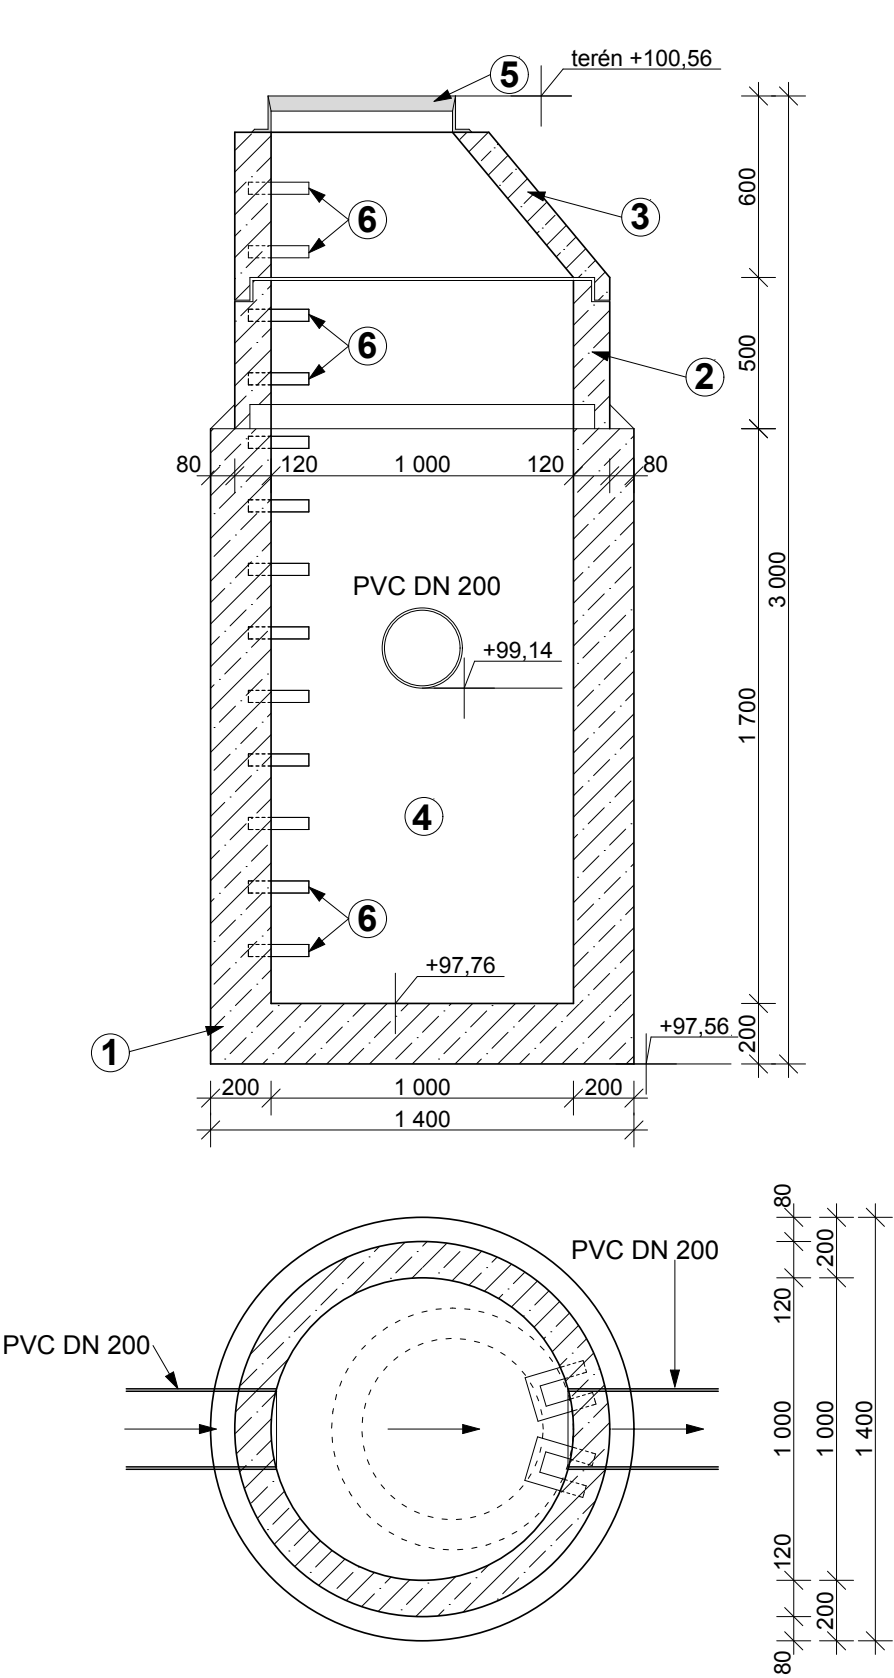

- Legenda:**
- 1 - beton prostý C16/20
 - 2 - betonová skruž DN 1 000, hloubky 500 mm
 - 3 - komín - betonová skruž DN 1 000/600, hloubky 600 mm
 - 4 - sedimentační prostor 1 m³
 - 5 - poklop litinový
 - 6 - stupadla

Zpracovatel	Ing. Jiří Elhota	Ing. Jiří Elhota Křimická 694 330 27 Vejprnice IČ: 1409970	
Podpis			
Město	Šumperk		
Kraj	Olomoucký	Datum	04/2014
Objednatel	Město Šumperk	Číslo zakázky	03/14
Stavba	Modernizace sportovišť u školských zařízení	Stupeň	DPS
Objekt	4. Základní škola, Sluneční 38	Měřítko	1 : 25
SEDIMENTAČNÍ ŠACHTA		Číslo paré	
		Číslo přílohy	D.30