


LAVIČKA

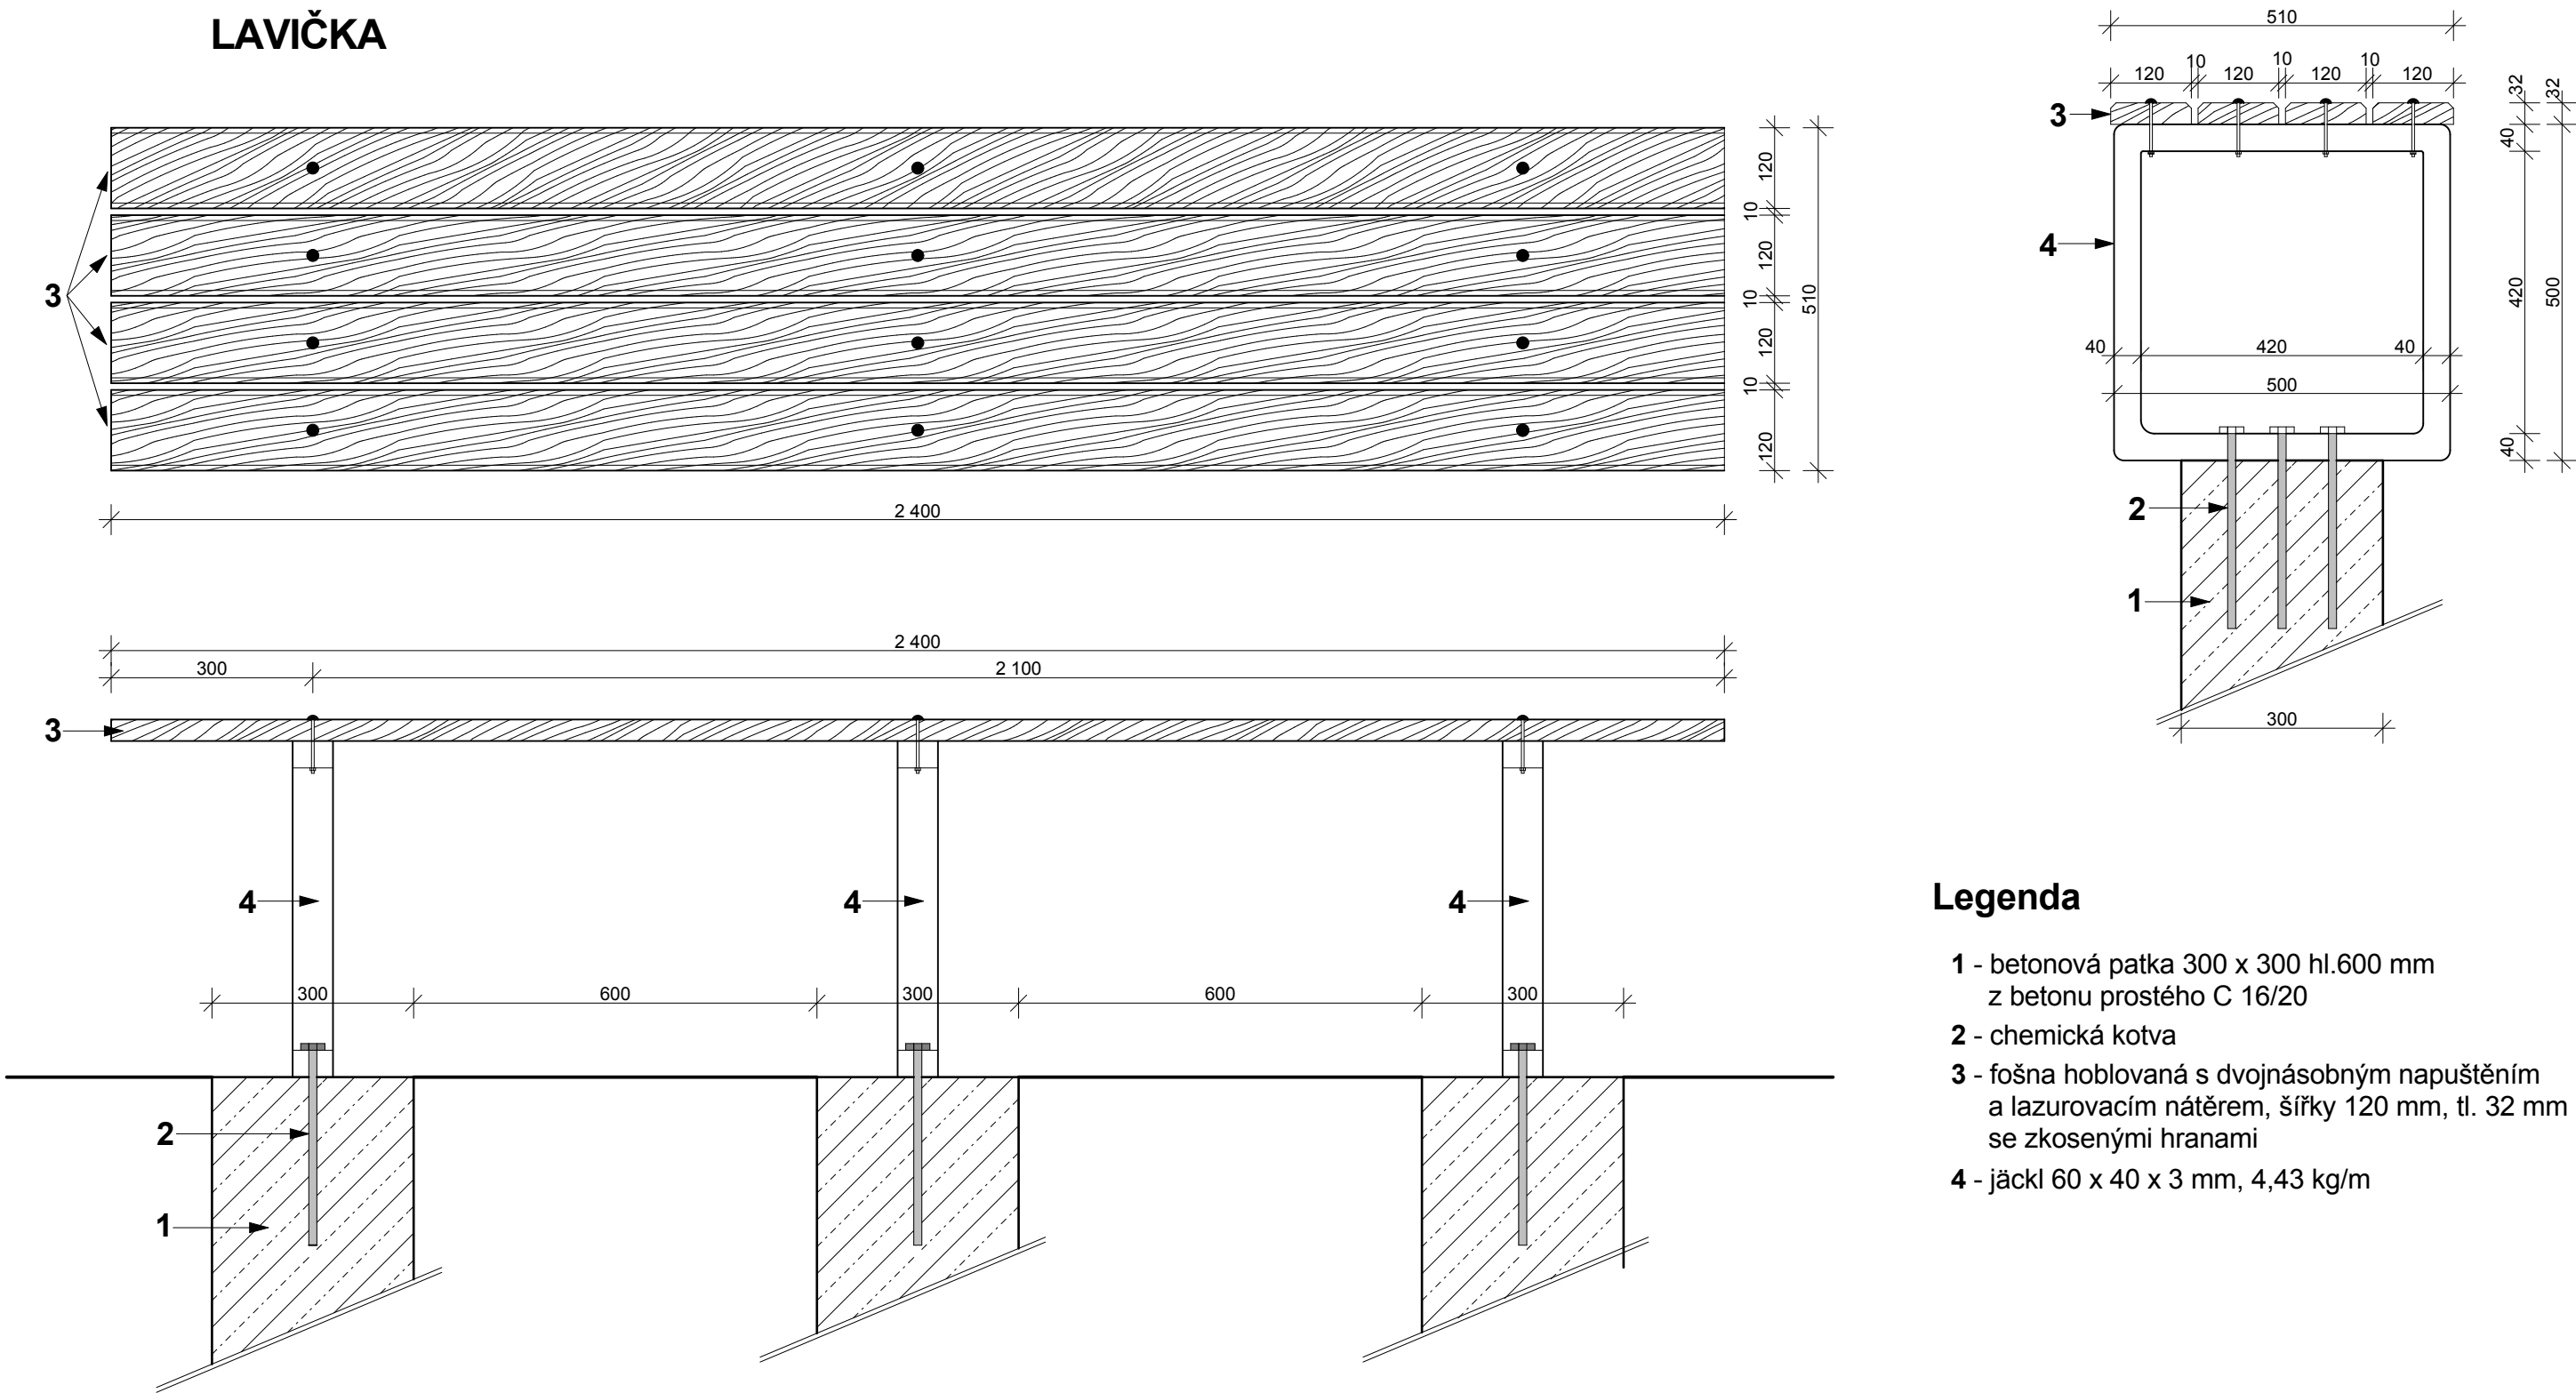

Legenda

- 1 - betonová patka 300 x 300 hl.600 mm z betonu prostého C 16/20
- 2 - chemická kotva
- 3 - fošna hoblovaná s dvojnásobným napuštěním a lazurovacím nátěrem, šířky 120 mm, tl. 32 mm se zkosenými hranami
- 4 - jáckl 60 x 40 x 3 mm, 4,43 kg/m

Zpracovatel	Ing. Jiří Elhota	Ing. Jiří Elhota Křimická 694 330 27 Vejprnice IČ: 14709970	
Podpis			
Město	Šumperk		
Kraj	Olomoucký	Datum	04/2014
Objednatel	Město Šumperk	Číslo zakázky	03/14
Stavba	Modernizace sportovišť u školských zařízení	Stupeň	DPS
Objekt	4. Základní škola, Sluneční 38	Měřítko	1 : 10
LAVIČKA		Číslo paré	
		Číslo přílohy	D.31