


SITUACE UMÍSTĚNÍ SBĚRNÉHO MÍSTA

ČÁST - ULICE EVALDOVA - sběrné místo B

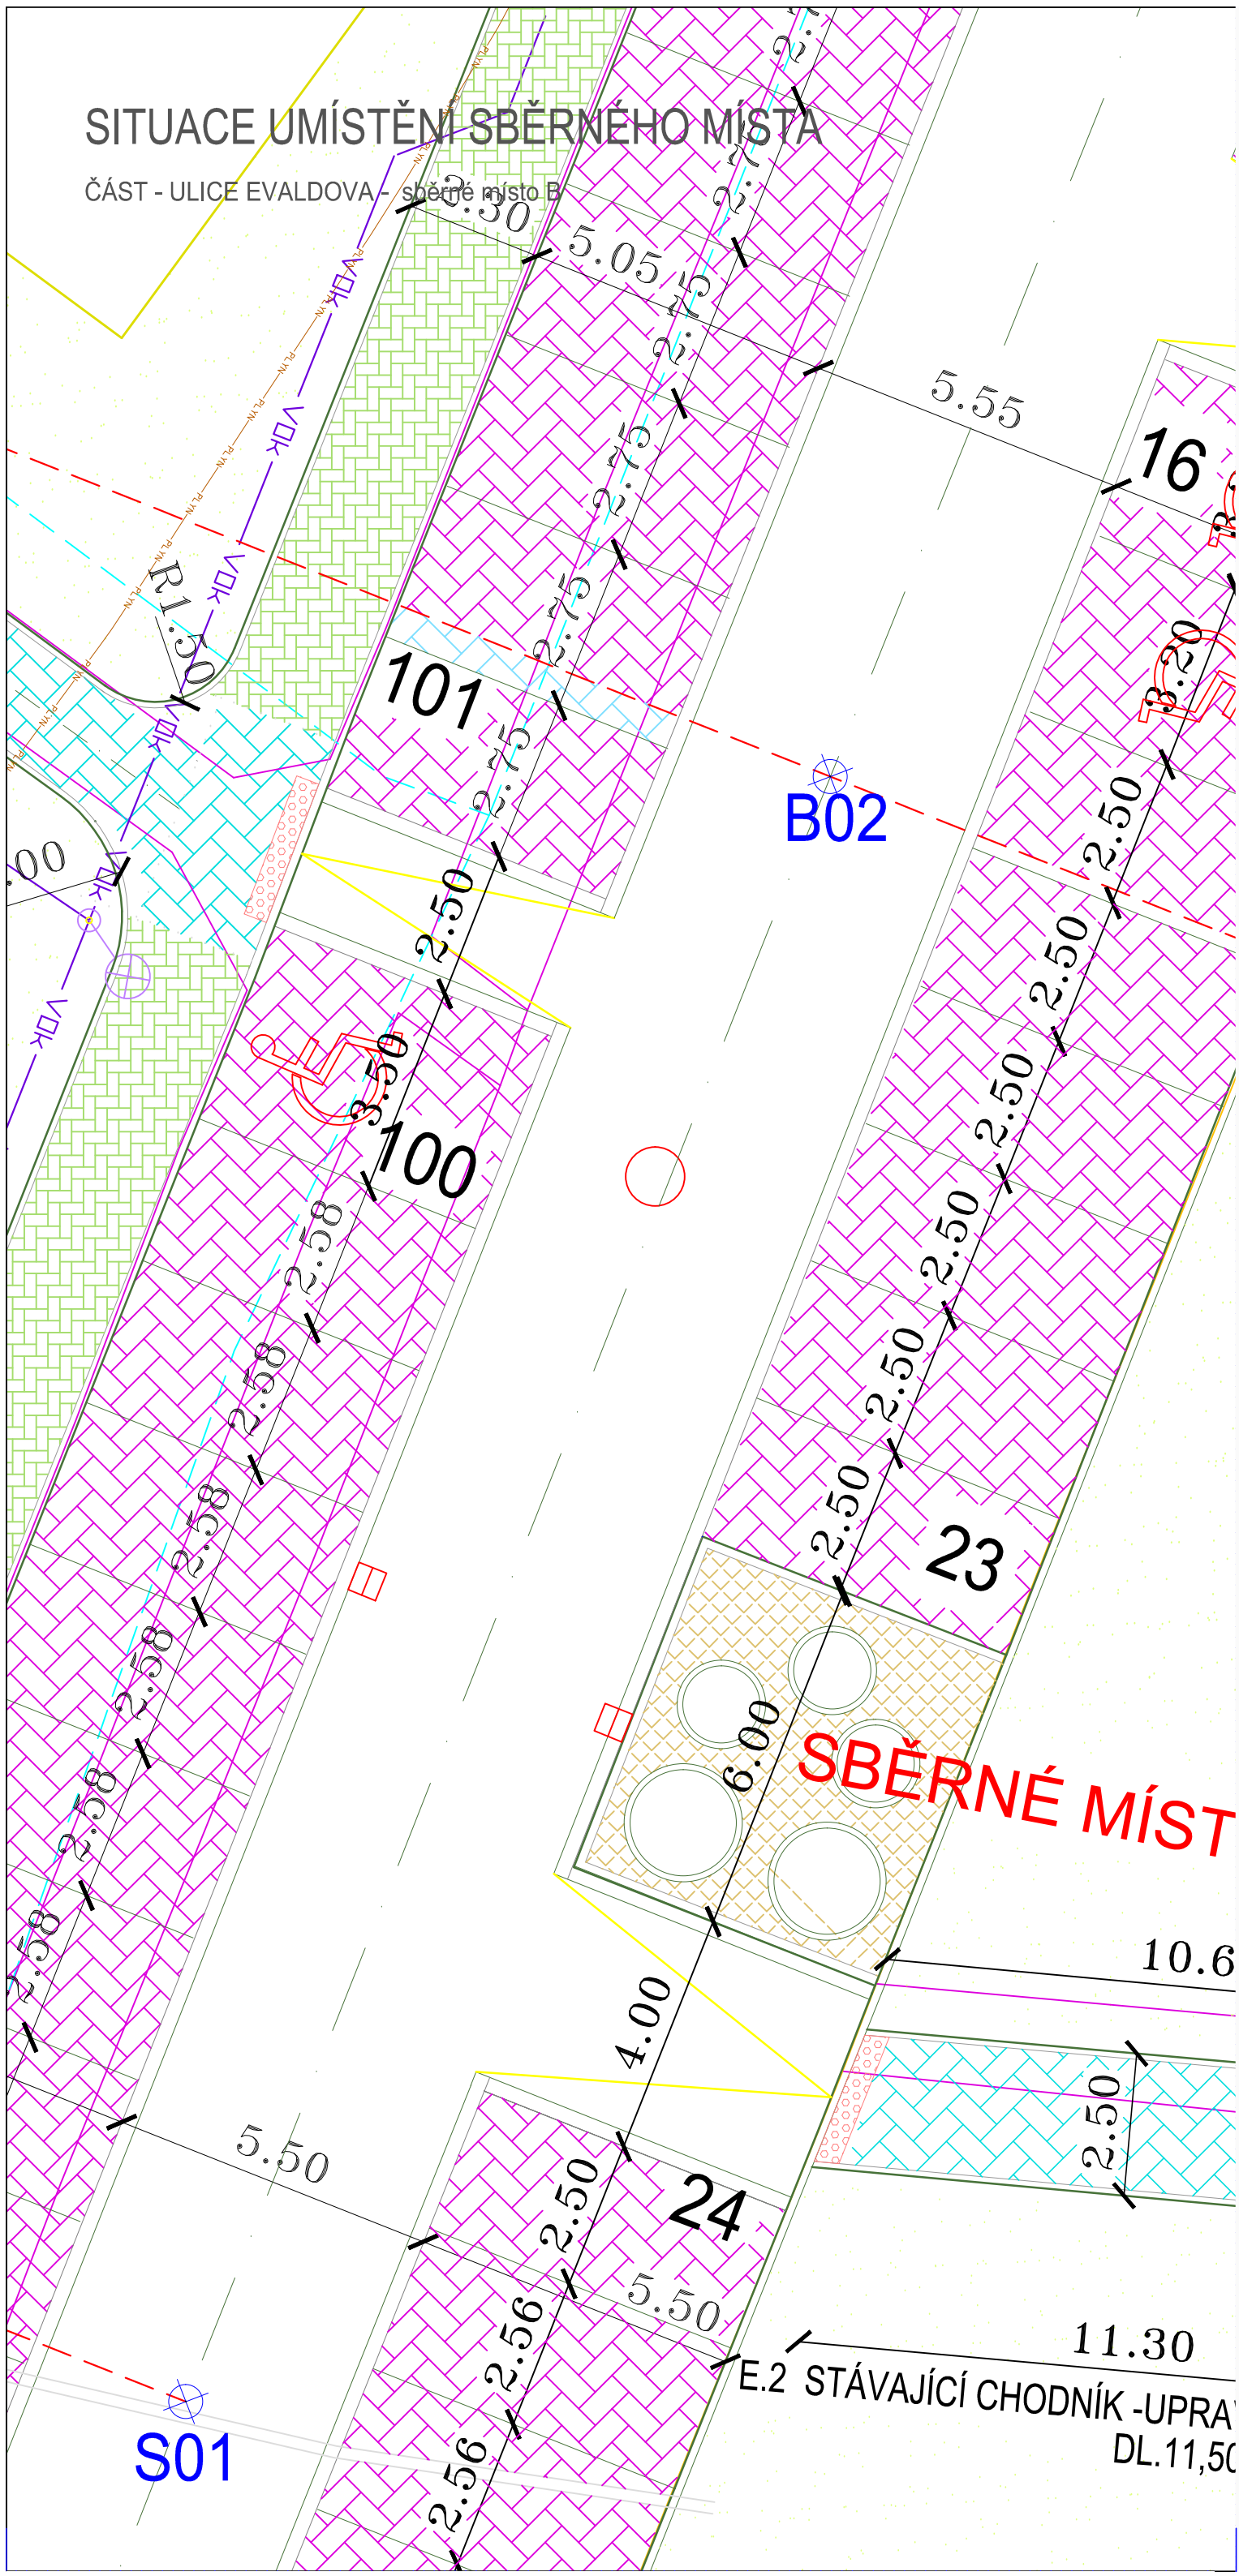

LEGENDA

- Stávající objekty – komunikace asfaltové, plocha celkem 2342,00m2
- Stávající objekty – parkovací místa v rámci komunikace asfaltové
- Stavební úpravy objektů – parkovací místa, plocha 1935,00m2
zámková dlažba 80mm
- Stavební úpravy objektů – sběrná místa A,B,C,D, plocha 98,00m2
zámková dlažba 80mm
- Stavební úpravy objektů – úprava stávajících chodníků, plocha 838,00m2
zámková dlažba 60mm
- Stavební úpravy objektů – úprava stávajících chodníků, plocha 126,00m2
zámková dlažba 60mm
- Stavební úpravy objektů – úprava stávajících chodníků, plocha 18,50m2
zámková dlažba 60mm
- Stavební úpravy objektů – zpevněná plocha, plocha 32,00m2
zámková dlažba 80mm
- Stavební úpravy objektů – mlatový chodník, plocha 85,50m2
mlat lemovaný žulovým dvouřádkem 50/50 do betonu
- Stavební úpravy objektů – úprava stávajících chodníků pojezdové, plocha 1174,00m2
zámková dlažba 80mm
- Varovný pás
- Zpomalovací práh, plocha 24,00m2
žulová kostka 50/50 do betonu
- Sadové úpravy

LEGENDA INŽENÝRSKÝCH SÍTÍ

- Stávající rekonstruovaná kanalizace jednotná
- Nová připojení v místě stávajících vpustí – kanalizace jednotná
- Stávající rekonstruovaný vodovod
- Stávající plynovod
- Stávající teplovod
- Stávající kabelové podzemní vedení (kabely Telefonica O2)
- Stávající kabelové podzemní vedení NN
- Stávající kabelové podzemní vedení VN
- Rušené stávající kabelové podzemní vedení NN
- Nová trasa kabelové podzemní vedení NN
- Nová trasa kabelové podzemní vedení VN
- Stávající kabelové vedení VO
- Stávající rušené kabelové vedení VO
- Nové kabelové vedení vedení VO – nová trasa
- Stávající stožár VO – výměna stožárů
- Nový stožár VO
- Stávající stožár VO – rušený
- Stávající vedení UPC
- Stávající vedení SELECT
- Chráničky NN, VN

LEGENDA PODZEMNÍCH KONTEJNERŮ

- Podzemní kontejner 5m3 – komunální odpad
- Podzemní kontejner 3m3 – papír
- Podzemní kontejner 3m3 – sklo
- Podzemní kontejner 3m3 – plasty



VYPRACOVAL	ZODP. PROJEKTANT	VEDOUCÍ PROJEKTU	<div>regioprojekt<div>MORAVA s.r.o.</div></div> <div>Zemědělská 2520/16 787 01 Šumperk tel: 602 530 507 607 066 153 e-mail: zapletalova@regioprojektmorava.eu</div>	
Ing. B. Zapletalová	Ing. B. Zapletalová	Ing. B. Zapletalová	ZMĚNA Č.	
INVESTOR Město Šumperk, nám. Míru 1, 787 93 Šumperk			FORMÁT	6A4
AKCE PARKOVIŠTĚ A SBĚRNÁ MÍSTA PRO ODPAD, ULICE EVALDOVA, ŠUMPERK			DATUM	12/2013
OBSAH SO - 800 Podzemní kontejnery SITUACE UMÍSTĚNÍ SBĚRNÉHO MÍSTA - B			MĚŘÍTKO	1:500
			ÚČEL	DZS
			Č.ZAKÁZKY	29/2013
			ARCH.Č.	
			Č.KOPIE	Č.VÝKR. SO 800/1202