


VZOROVÝ ŘEZ - M1:20


VZOROVÝ ŘEZ OSAZENÍ KONTEJNERŮ SEMI 3m3

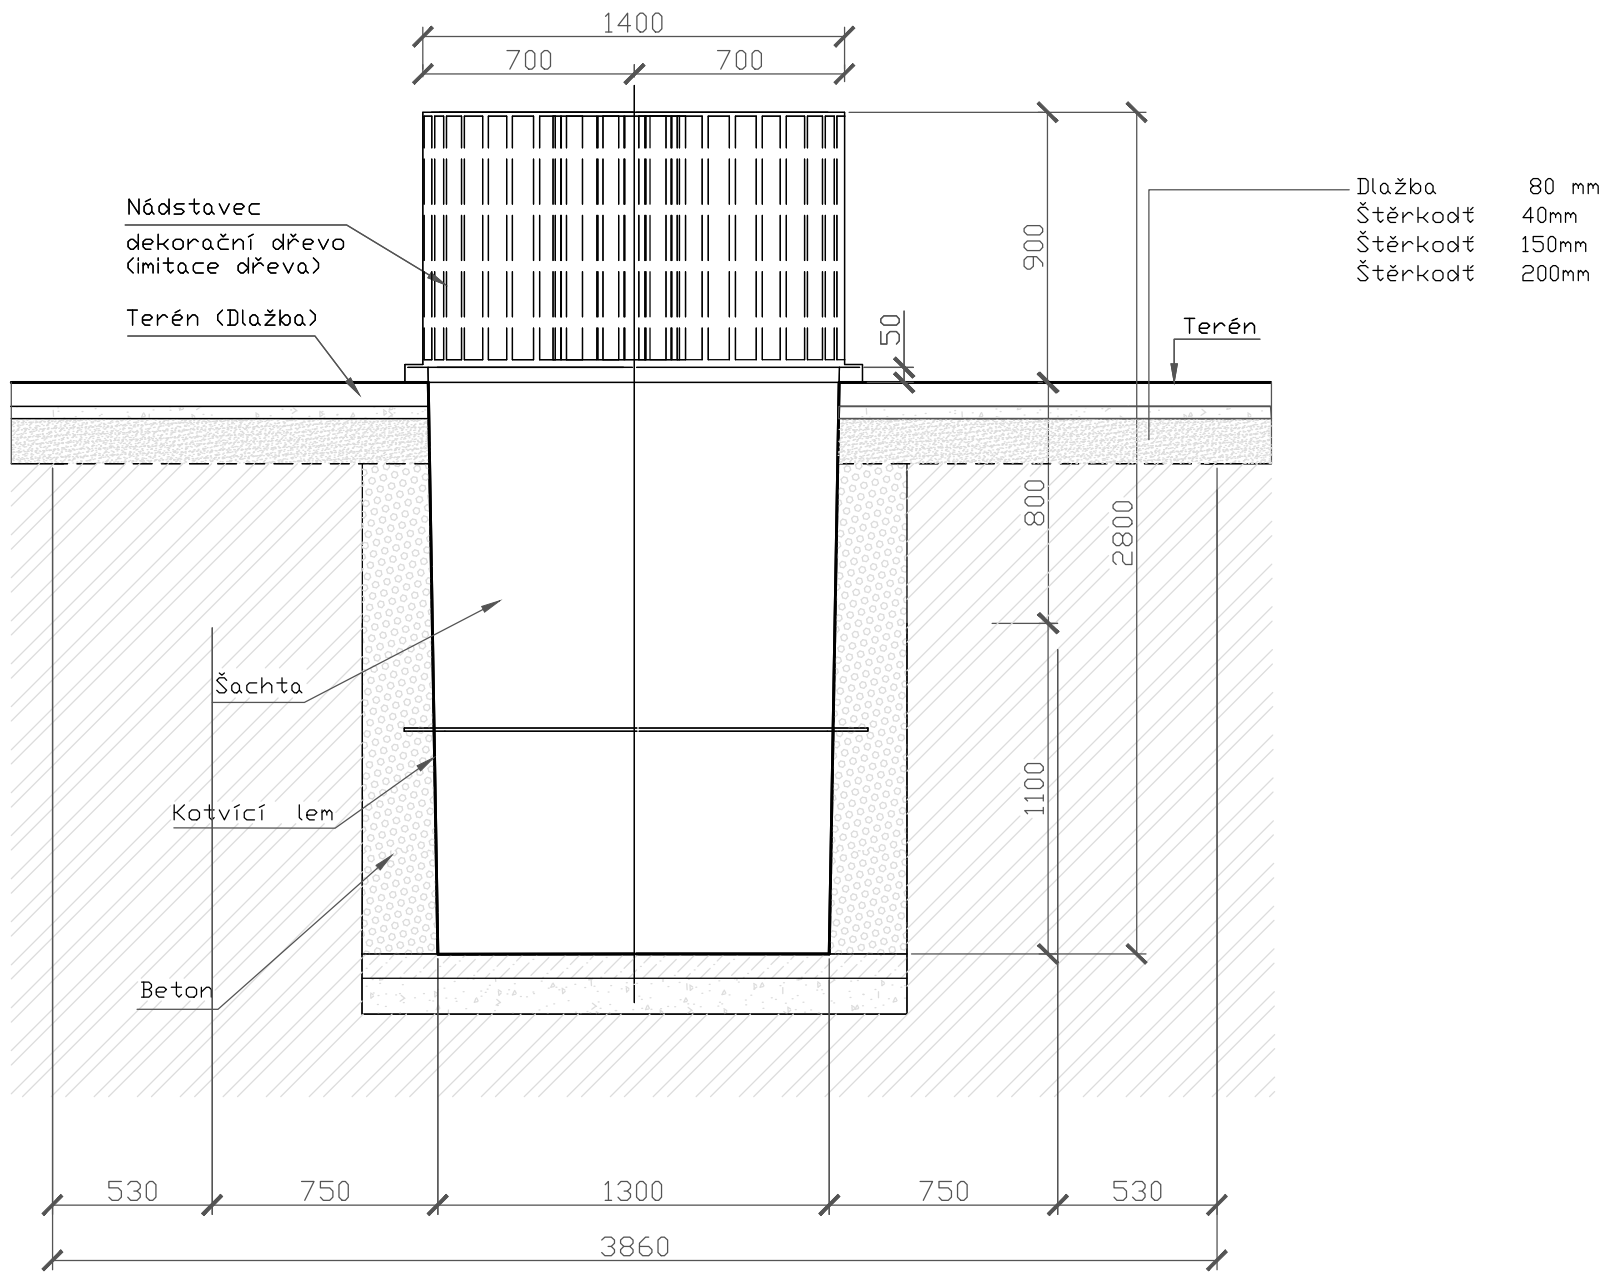

LEGENDA:


- Zámková dlažba tl.80mm
- drcené kamenivo
- štěrkodrt (hutněný podsyp)
- prostý beton
- zásyp suchým betonem
- rostlý terén

POHLED NA KOMPLETNÍ KONTEJNER

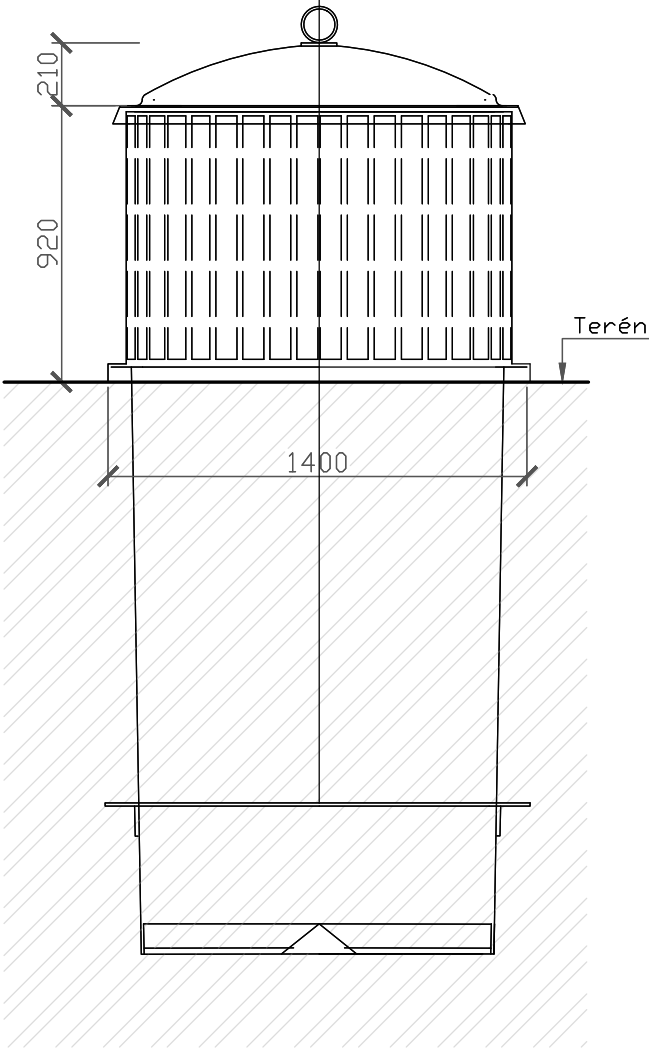

VZOROVÝ ŘEZ - M1:20


VZOROVÝ ŘEZ OSAZENÍ KONTEJNERŮ SEMI 5 m3

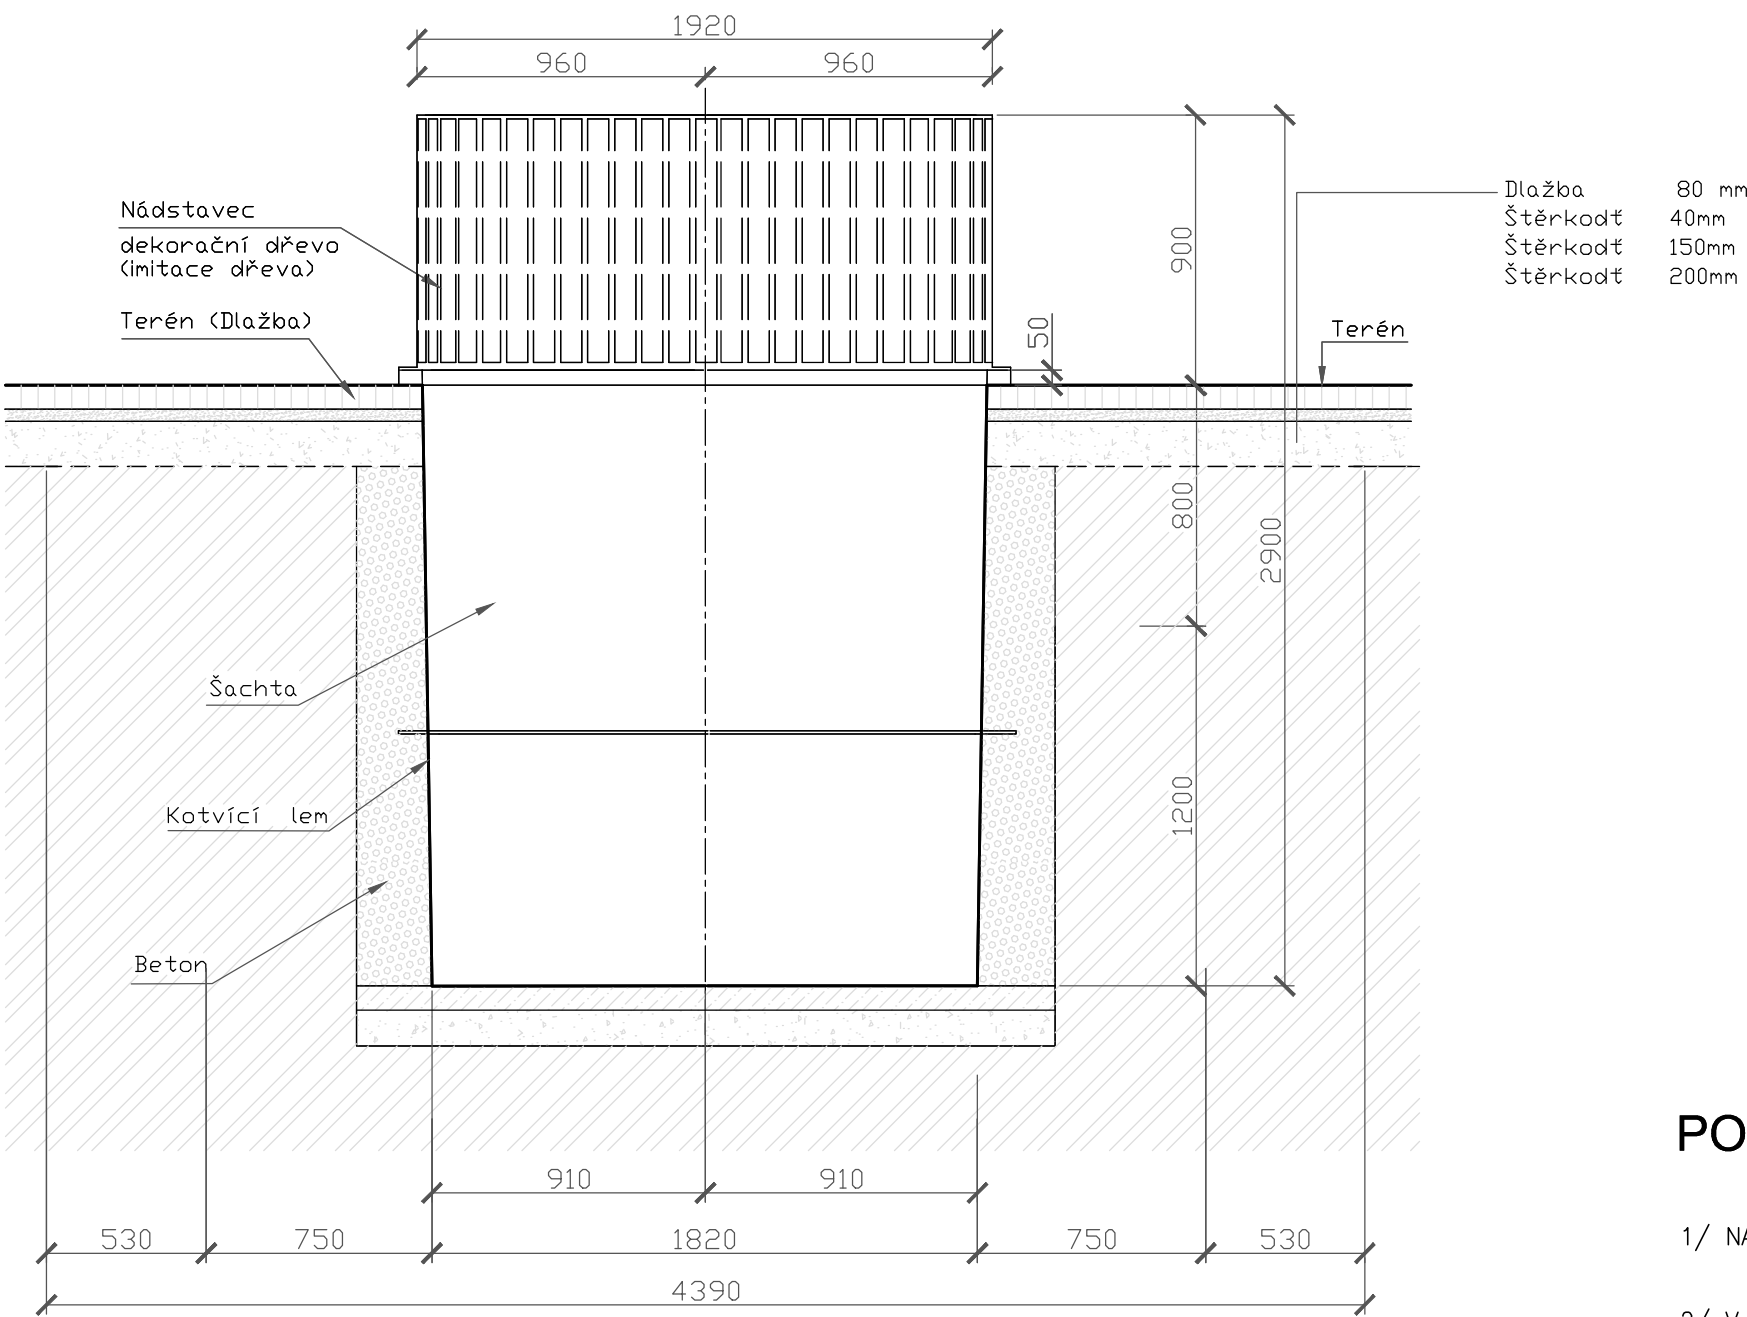

LEGENDA:

- Zámková dlažba tl.80mm
- drcené kamenivo
- štěrkodrt (hutněný podsyp)
- prostý beton
- zásyp suchým betonem
- rostlý terén

POHLED NA KOMPLETNÍ KONTEJNER

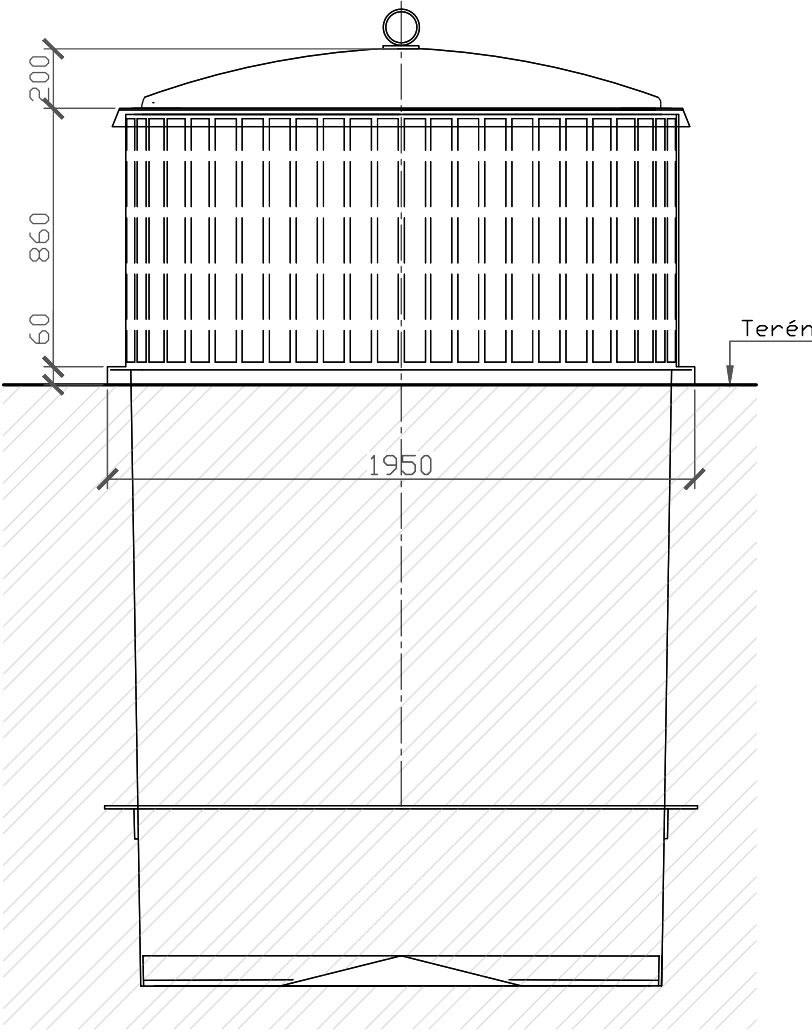

POZNÁMKA:

- 1/ NA TOMTO VÝKRESE JE ZNÁZORNĚNO VZOROVÉ OSAZENÍ PODZEMNÍHO KONTEJNERU SEMI 5 A 3
- 2/ V PŘÍPADĚ PŘÍZNIVÝCH PODMÍNEK PŘI VÝKOPECH (BEZ SPODNÍ VODY), BUDE PROVEDEN ZÁSYP VYTĚŽENOU ZEMINOU I MÍSTO BETONOVÉHO LÍMCE.

VYPRACOVAL		ZODP. PROJEKTANT	VEDOUCI PROJEKTU	regioprojekt MORAVA s.r.o. Zemědělská 2520/16 787 01 Šumperk tel: 602 530 507 tel: 607 066 153 e-mail: zapletalova@regioprojektmorava.eu	
Ing. B. Zapletalová	Ing. B. Zapletalová	Ing. B. Zapletalová			
					
INVESTOR Město Šumperk, nám. Míru 1, 787 93 Šumperk					
AKCE	PARKOVIŠTĚ A SBĚRNÁ MÍSTA PRO ODPAD, ULICE EVALDOVA, ŠUMPERK				
OBSAH	SO 800 - PODZEMNÍ KONTEJNERY				
	PŮDORYS A ŘEZ - PODZEMNÍ KONT. 5m3 A 3m3				

ZMĚNA Č.	DATUM	SCHVÁLIL
FORMÁT	4A4	
DATUM	12/2013	
MĚŘITKO	1:20	
ÚČEL	DZS	
Č.ZAKÁZKY	29/2013	
ARCH.Č.	Č.VÝKR.	
Č.KOPIE	SO 800/1206	