


SITUACE VO

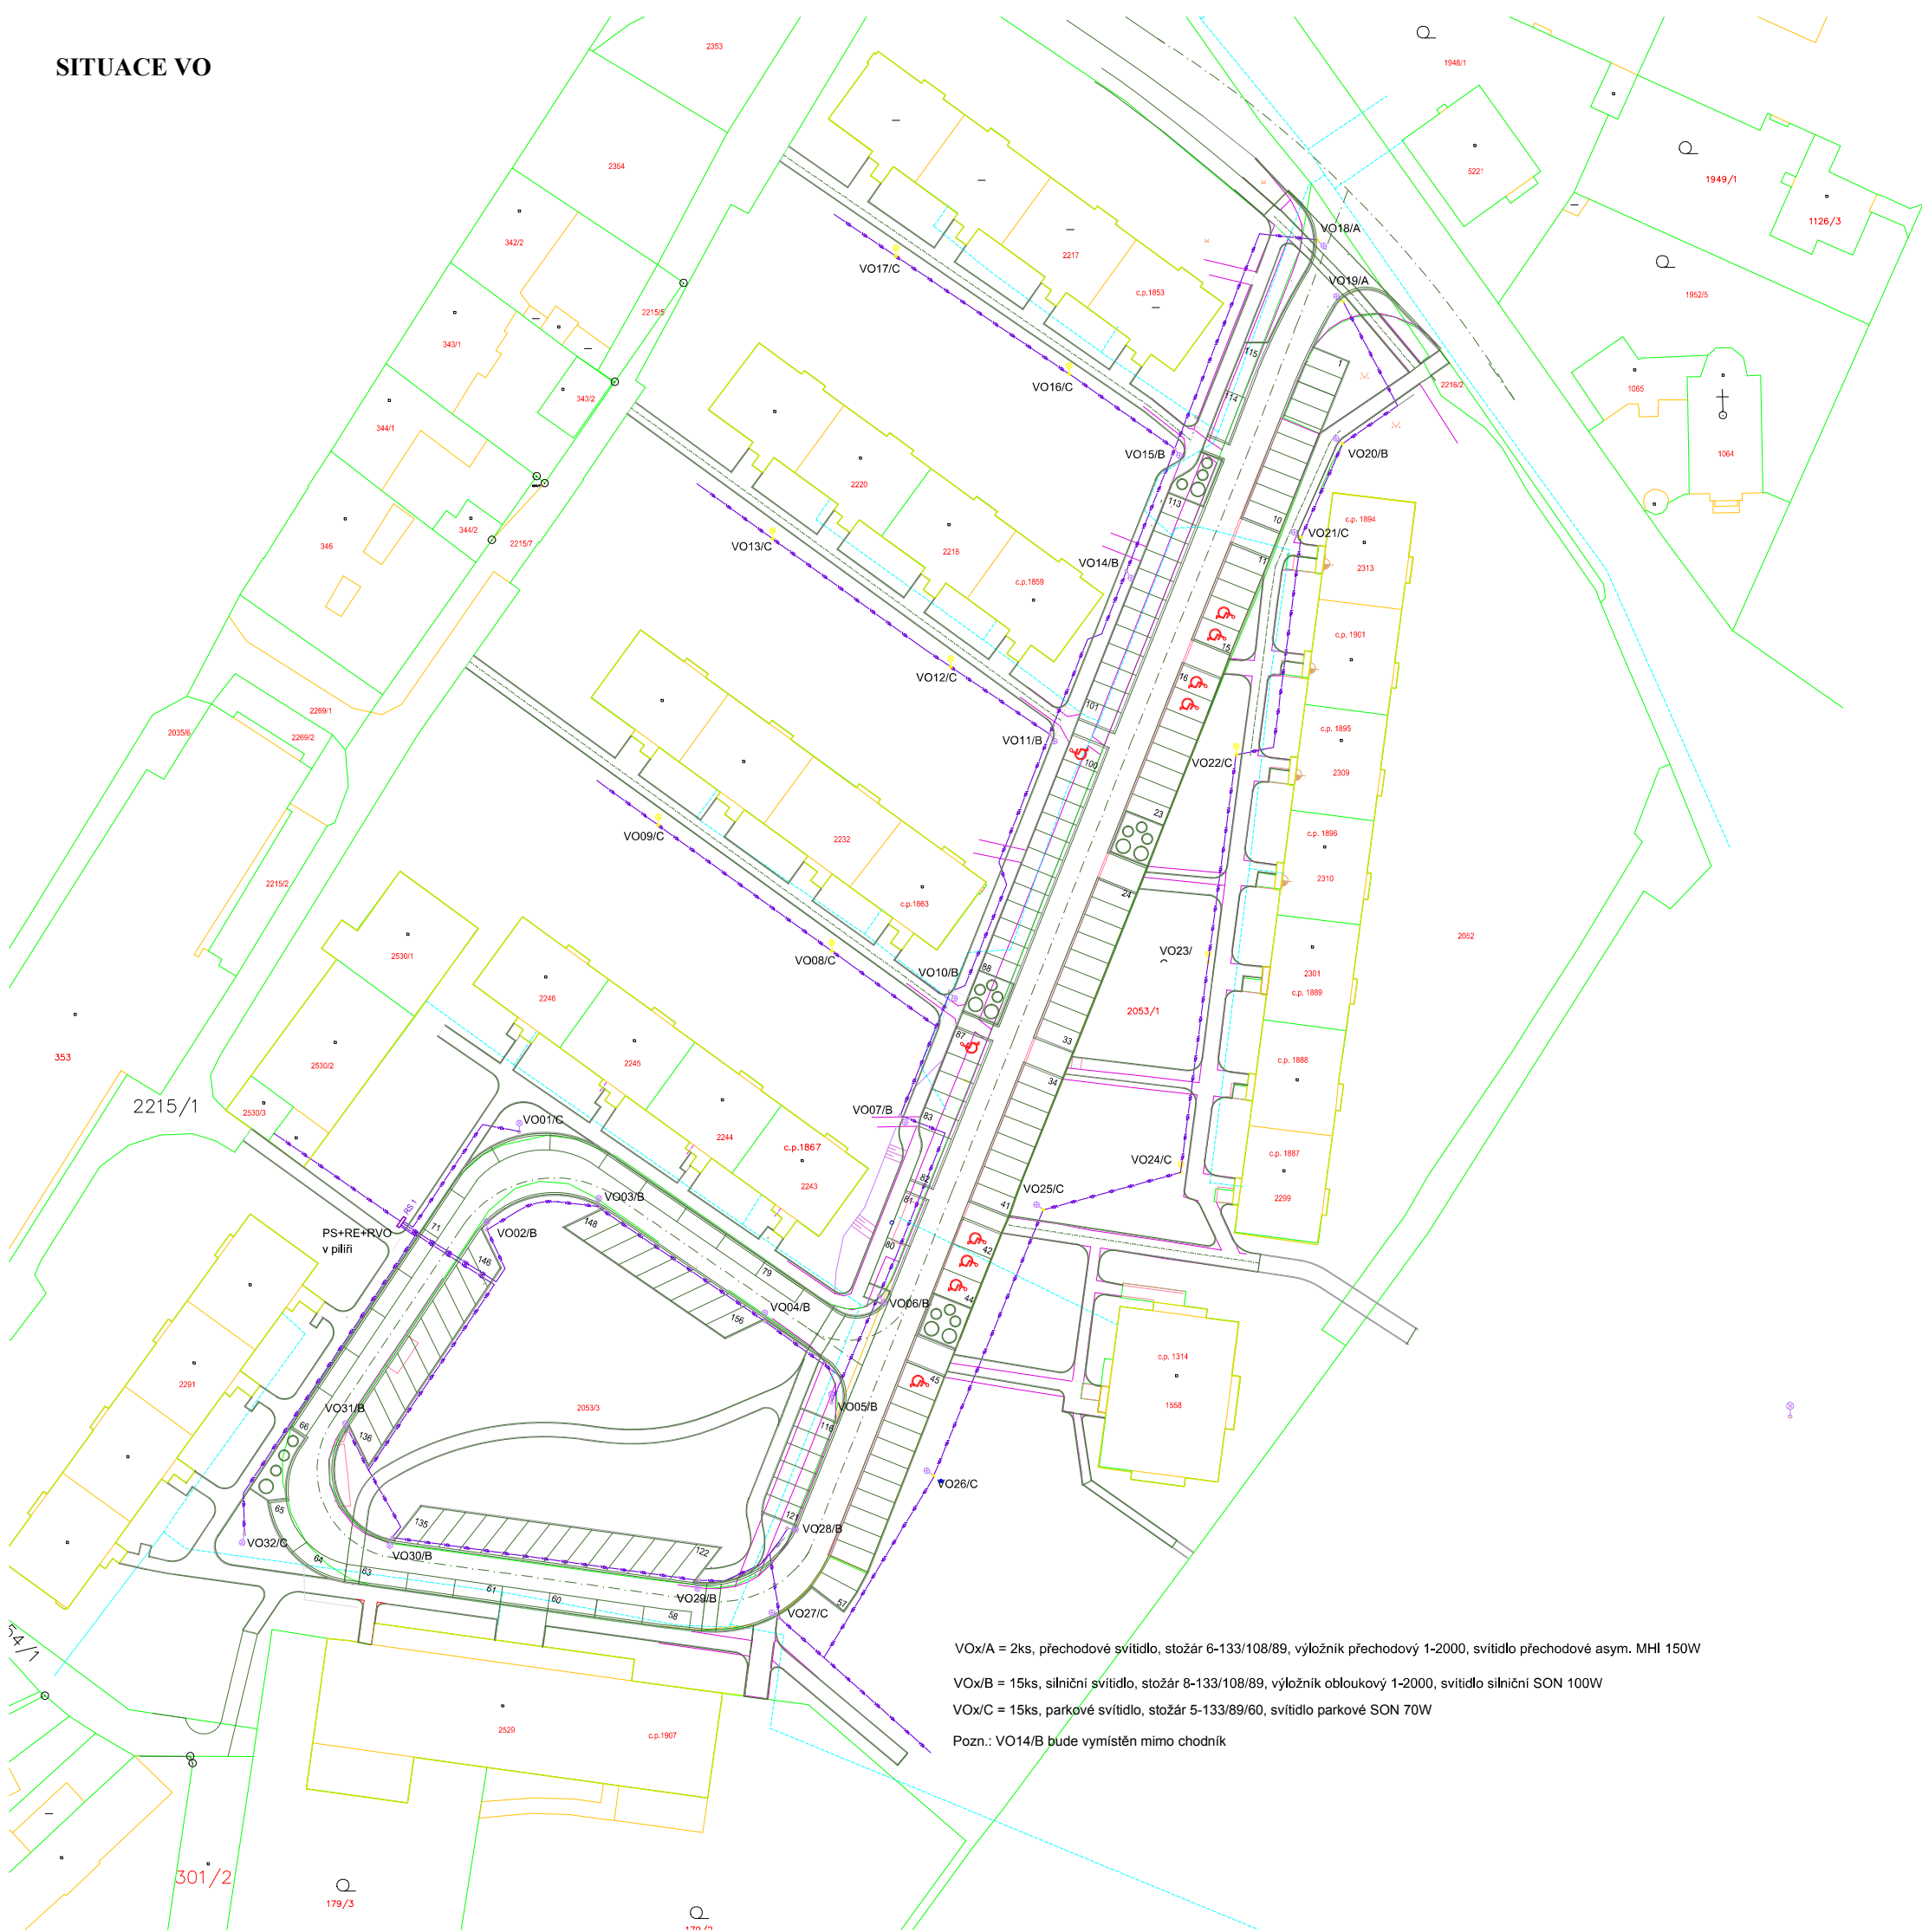

VOx/A = 2ks, přechodové svítidlo, stožár 6-133/108/89, výložník přechodový 1-2000, svítidlo přechodové asym. MHI 150W

VOx/B = 15ks, silniční svítidlo, stožár 8-133/108/89, výložník obloukový 1-2000, svítidlo silniční SON 100W

VOx/C = 15ks, parkové svítidlo, stožár 5-133/89/60, svítidlo parkové SON 70W

Pozn.: VO14/B bude vymístěn mimo chodník