




Odvodňovací jímka

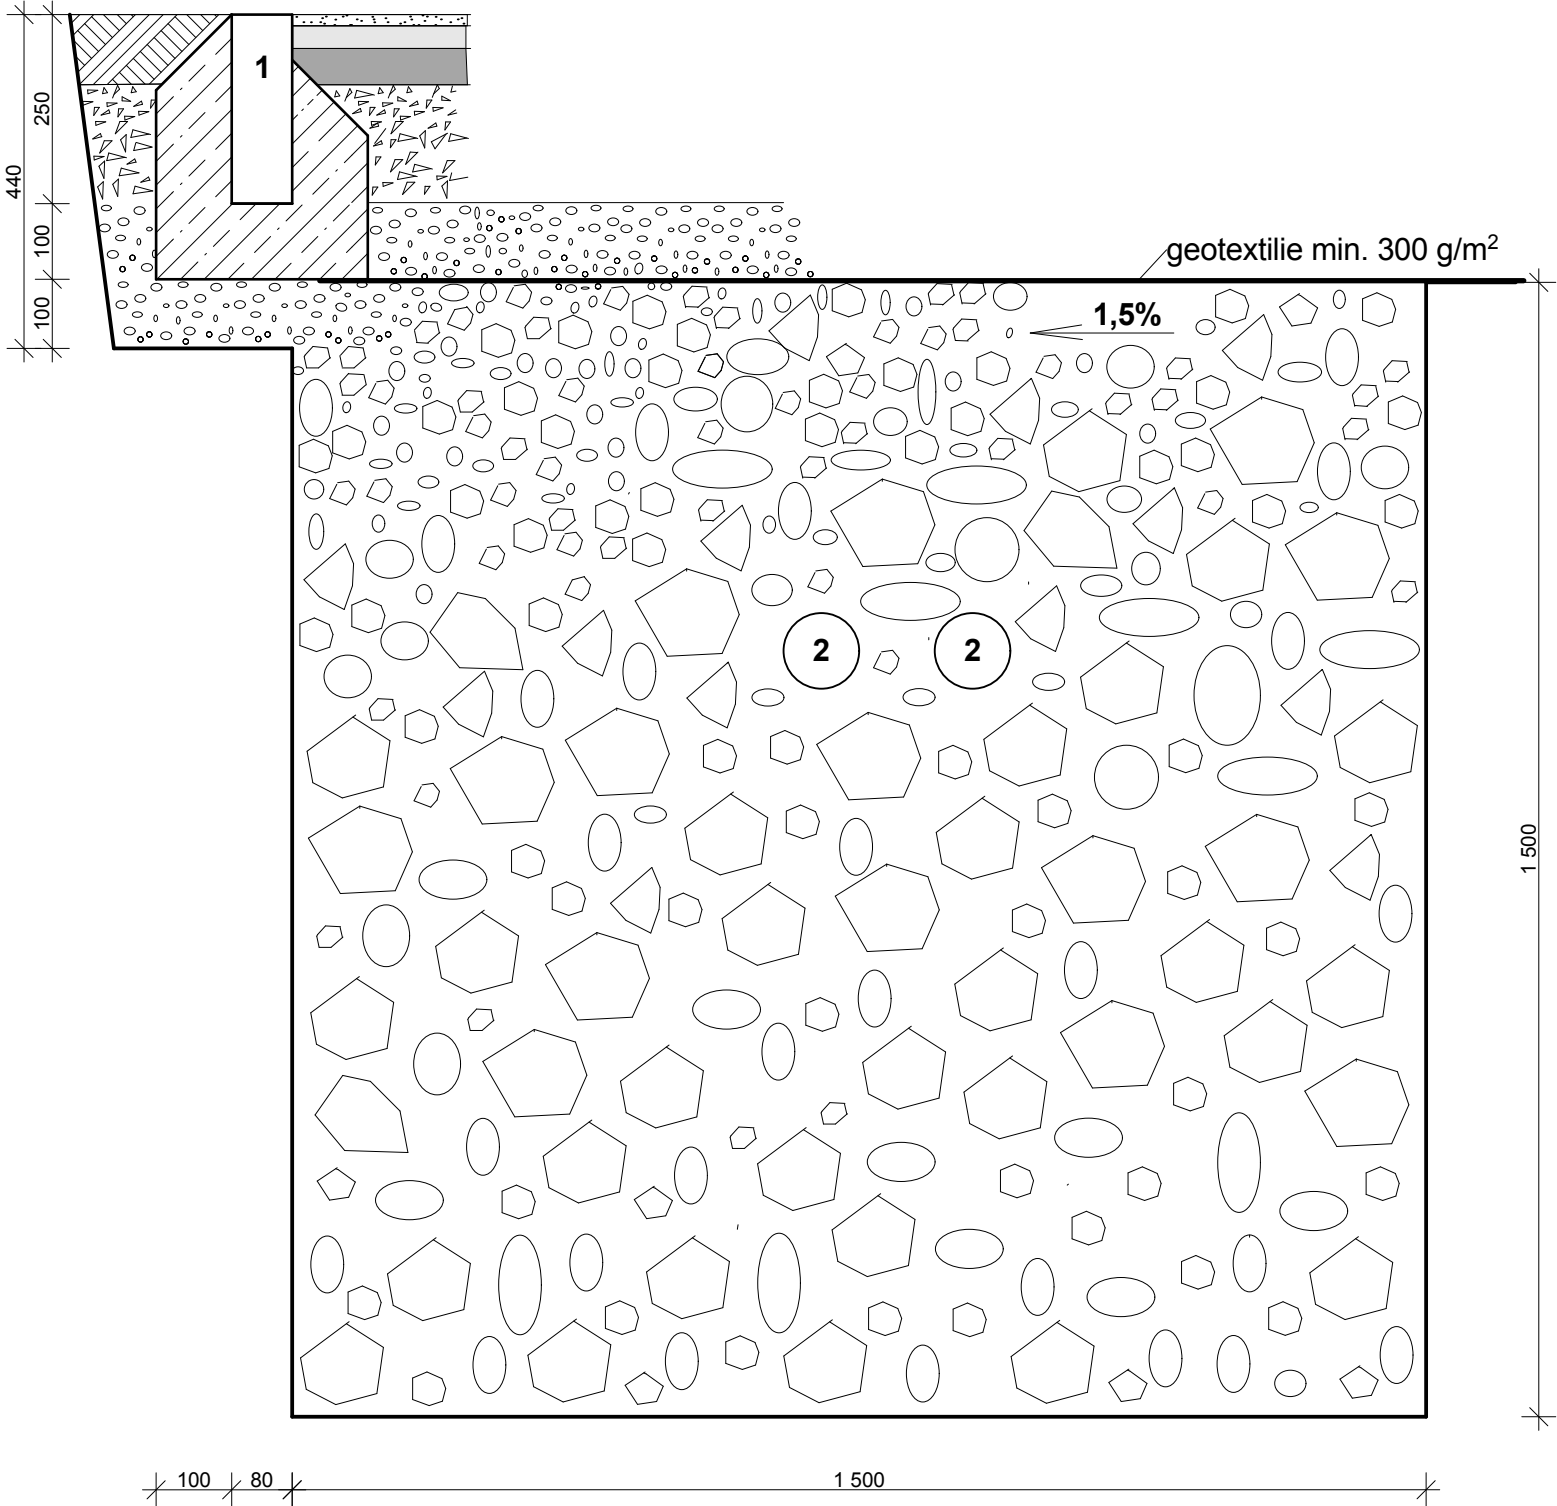

Odvodňovací rýha šířky 400 mm

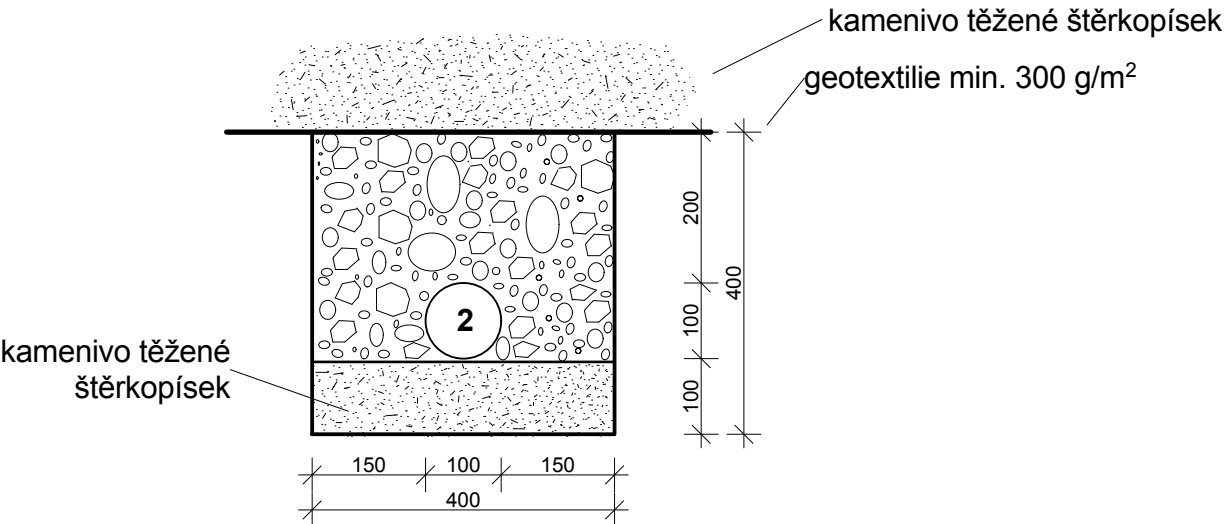

Odvodňovací rýha šířky 600 mm

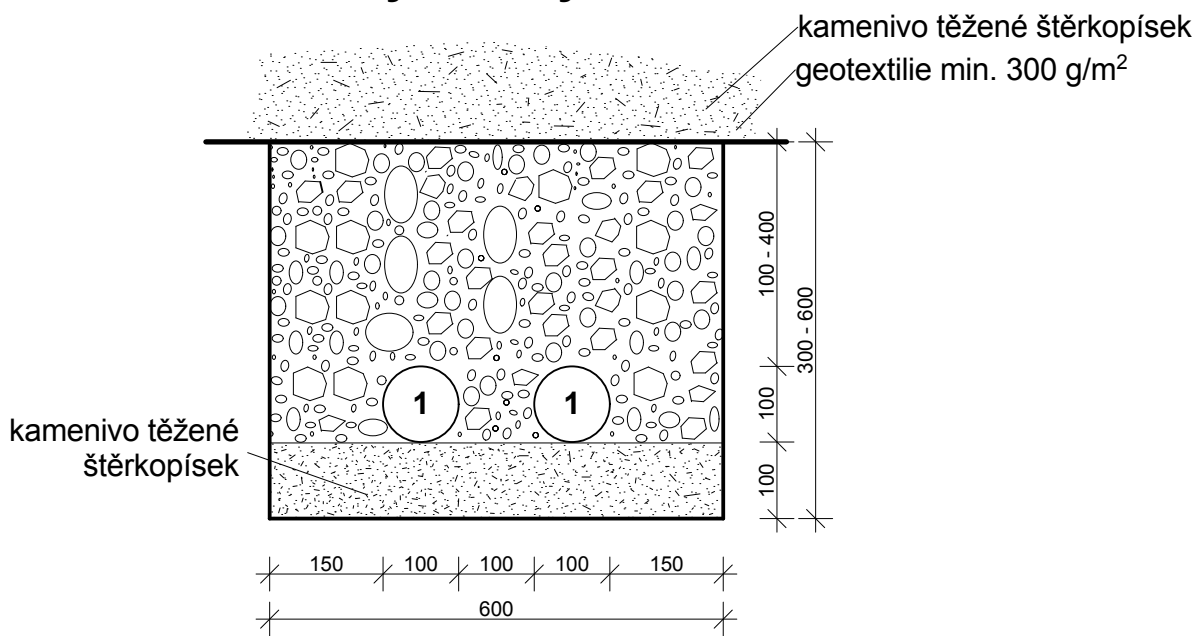

- Legenda**
- 1 - betonový obrubník
  - 2 - flexibilní drenážní trubka DN 100

Zpracovatel	Ing. Jiří Elhota	Ing. Jiří Elhota Křimická 694 330 27 Vejprnice IČ: 14709970	
Podpis			
Město	Šumperk		
Kraj	Olomoucký	Datum	01/2015
Objednatel	Město Šumperk	Číslo zakázky	01/15
Stavba	Modernizace sportovišť u školských zařízení	Stupeň	DPS
Objekt	3. Základní škola, 8. května 63	Měřítko	1 : 10
VZOROVÝ PŘÍČNÝ ŘEZ odvodňovací jímka, rýhy		Číslo paré	
		Číslo přílohy	D.22