


ŘEZ E - E

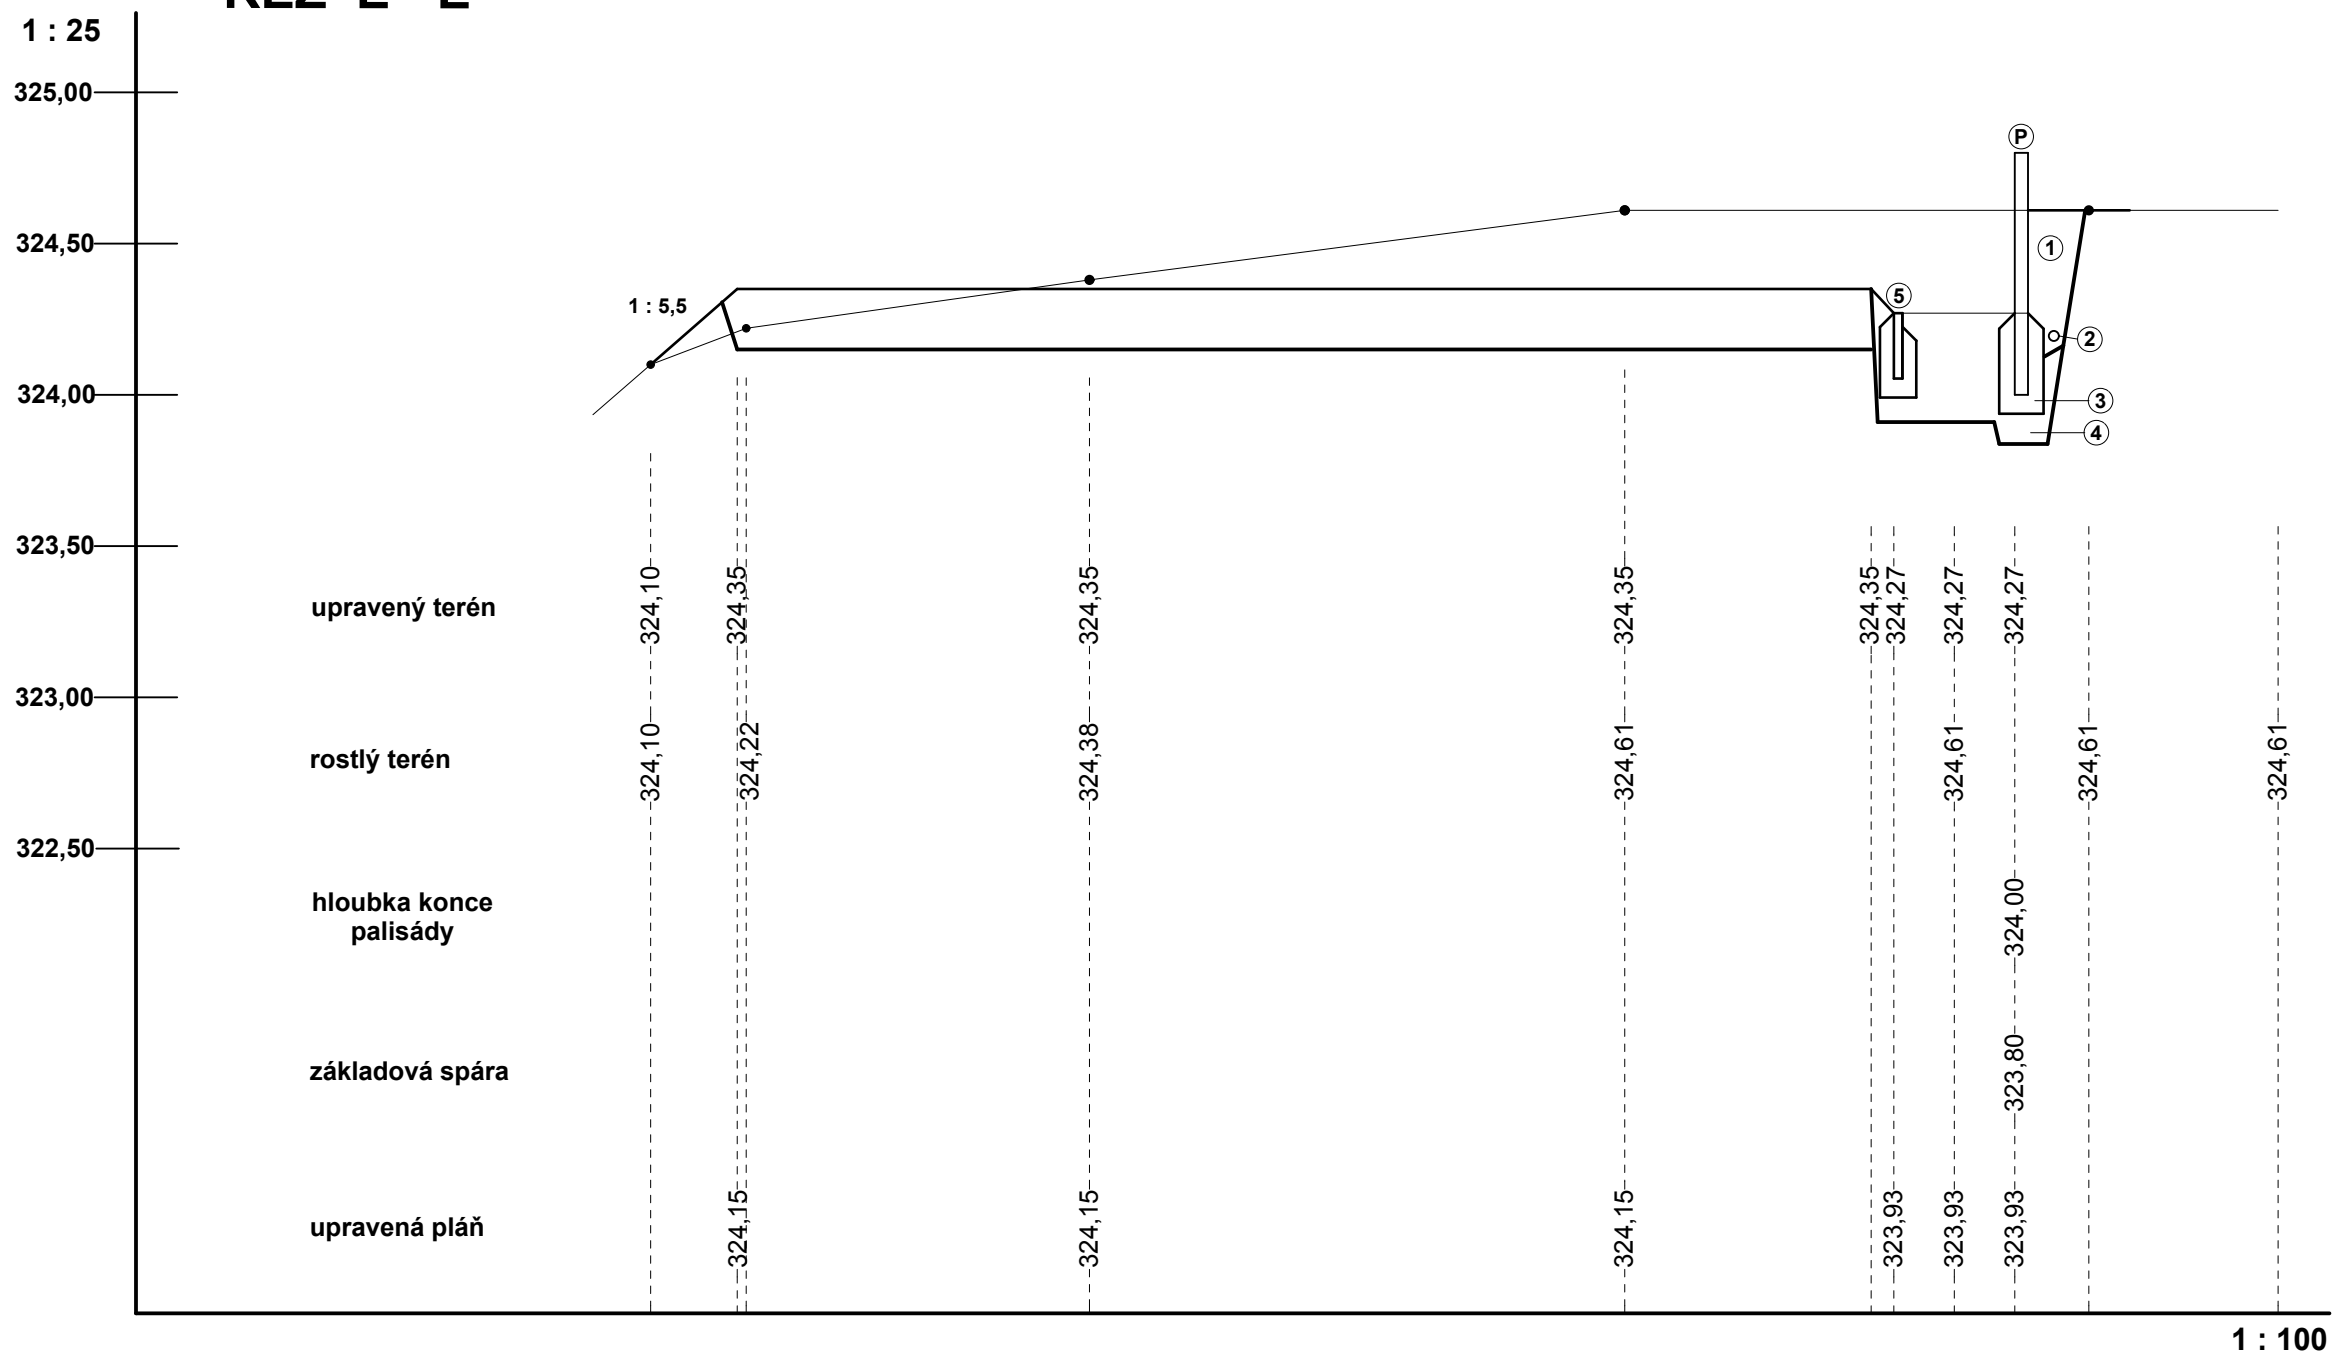

druh upravené plochy	stáv.	upr.pl.	hřiště s přírodním zatravněním	chodník	upr.plocha	stávající
povrch	přír.	zatrav.	zatravnění přírodním kobercem	dlažba	přírodní zatravnění	
délka m	1,20	1,20	15,0	1,66	1,80	

Legenda

- 1 - drenážní zásyp**
- 2 - flexibilní drenážní trubka DN 100**
- 3 - betonové lože výšky min. 100 mm**
- 4 - šterkopísek výšky min. 100 mm**
- 5 - obrubník z vibrolisovaného betonu
1 000 x 50 x 200 mm**
- P - palisáda z vibrolisovaného betonu
200 x 175 x 800 mm**

- **rostlý terén**
- _____ **upravený terén**
- _____ **upravená pláň**

Zpracovatel	Ing. Jiří Elhota	Ing. Jiří Elhota Křimická 694 330 27 Vejprnice IČ: 1409970	
Podpis			
Město	Šumperk		
Kraj	Olomoucký	Datum	01/2015
Objednatel	Město Šumperk	Číslo zakázky	01/15
Stavba	Modernizace sportovišť u školských zařízení	Stupeň	DPS
Objekt	3. Základní škola, 8. května 63	Měřítko	1:25/1:100
Řez E - E		Číslo paré	
		Číslo přílohy	D.11