Řez K - K

1 : 25

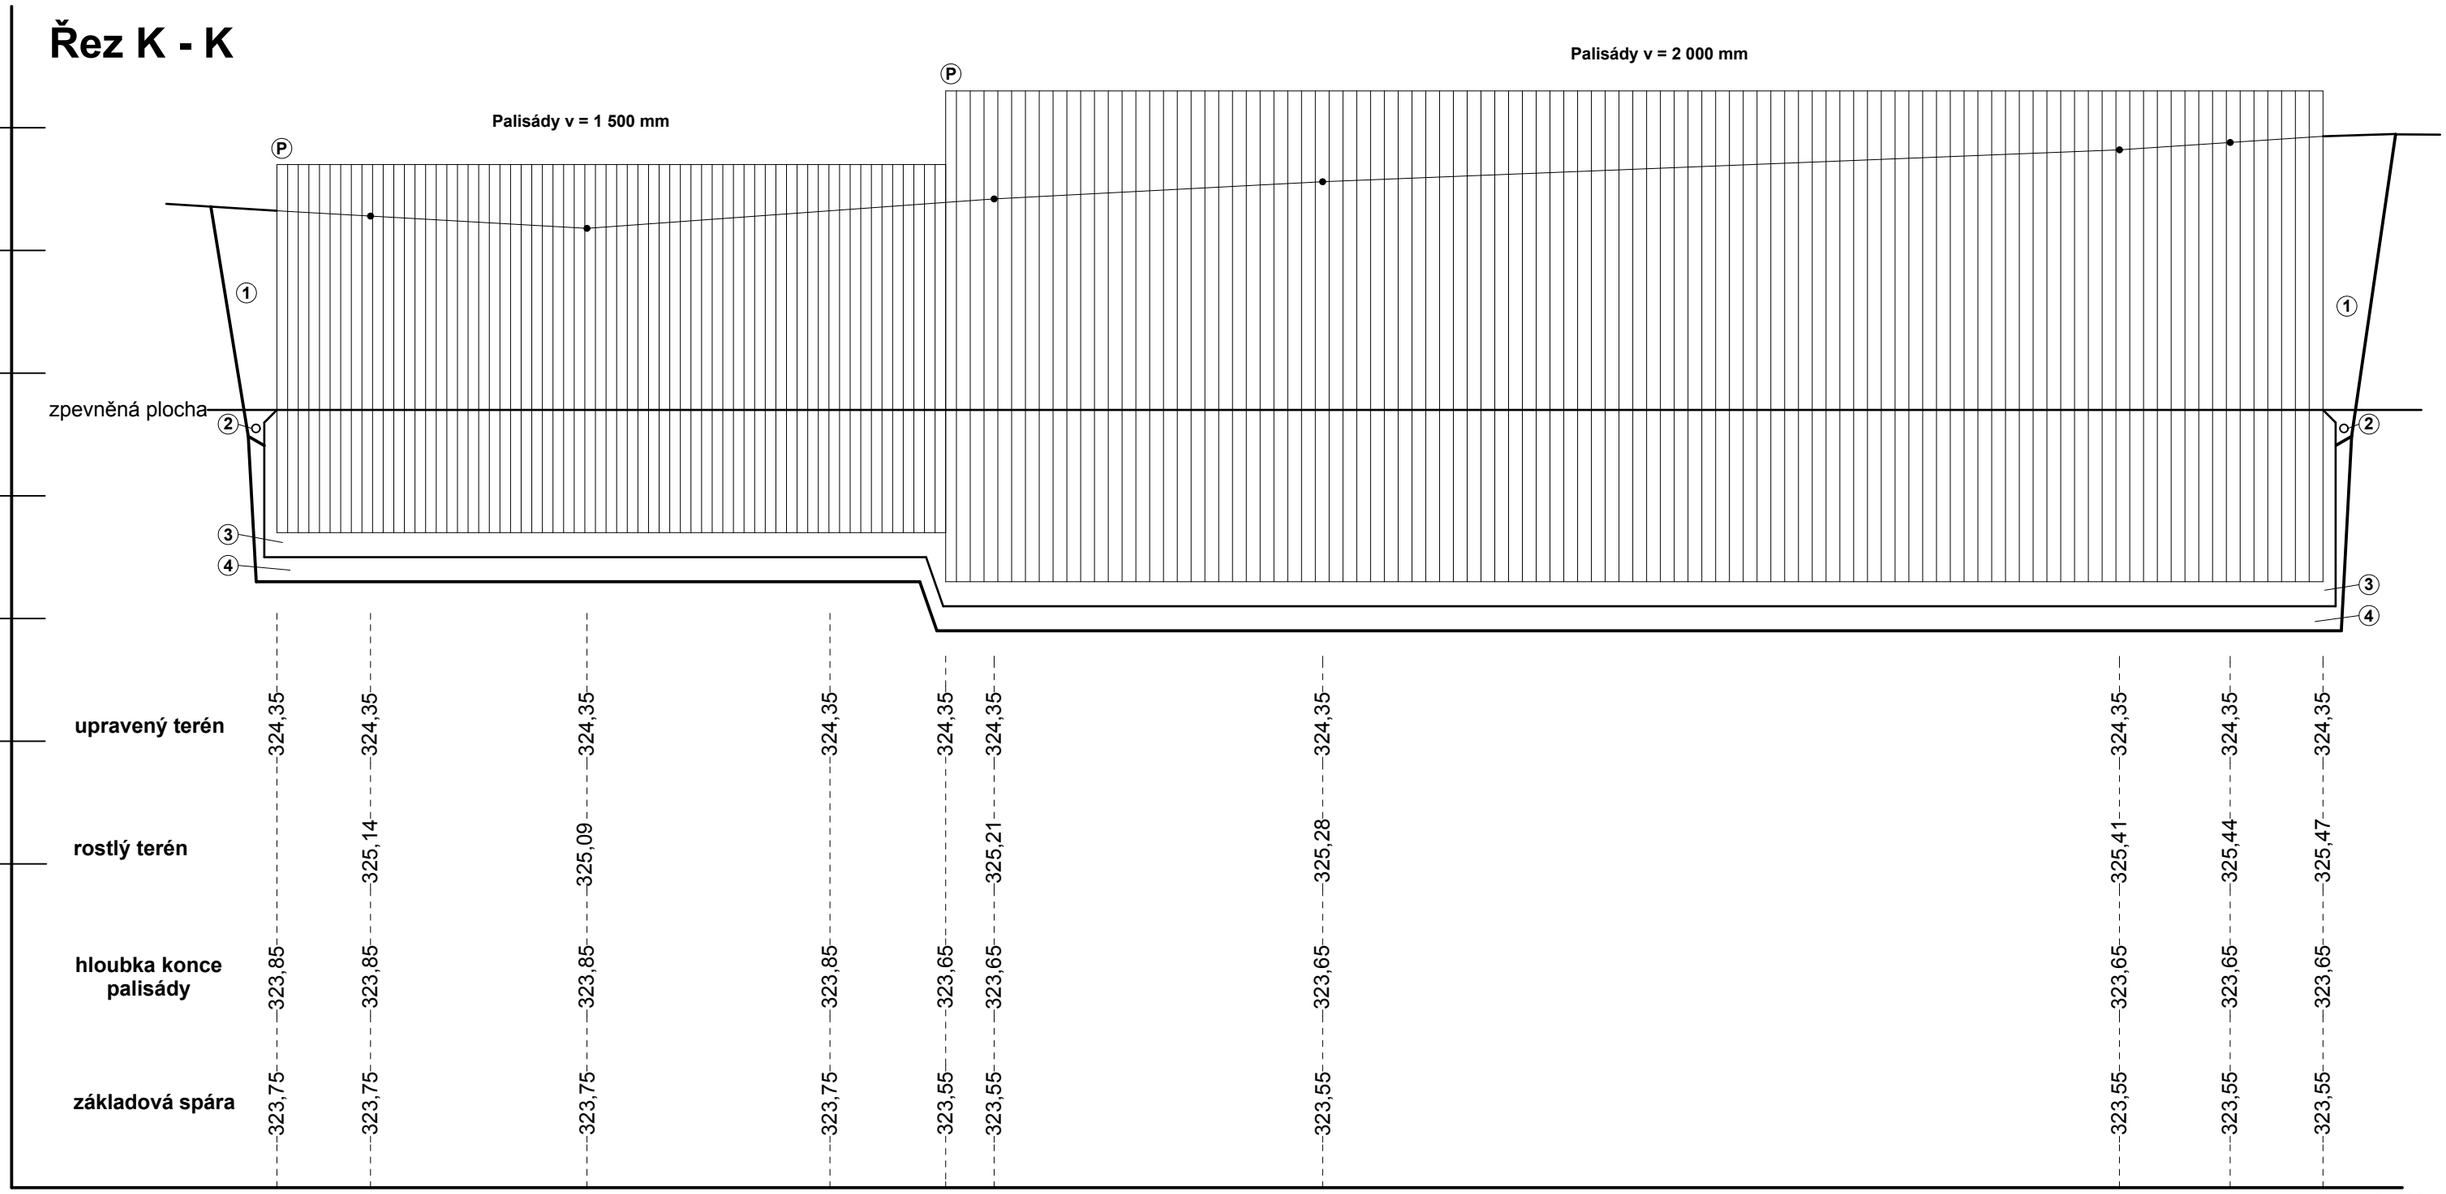

1 : 100

druh upravené plochy	zpev. plocha - palisády	zpev. plocha - palisády	stáv.
povrch	palisády v = 1 500 mm - 62 ks	palisády v = 2 000 mm - 129 ks	přír. zatrav.
délka m	10,85	22,75	

Legenda

1 - drenážní zásyp

2 - flexibilní drenážní trubka DN 100

3 - betonové lože výšky min. 100 mm

4 - štěrkopísek výšky min. 100 mm

P - palisáda z vibrolisovaného betonu 200 x 175 x 1 500 mm, resp. 200 x 175 x 2 000 mm

rostlý terén

upravený terén

upravená pláň

Zpracovatel	Ing. Jiří Elhota	Ing. Jiří Elhota Křimická 694 330 27 Vejprnice IČ: 1409970	
Podpis			
Město	Šumperk		
Kraj	Olomoucký	Datum	01/2015
Objednatel	Město Šumperk	Číslo zakázky	01/15
Stavba	Modernizace sportovišť u školských zařízení	Stupeň	DPS
Objekt	3. Základní škola, 8. května 63	Měřítko	1:25/1:100
ŘEZ K - K		Číslo paré	
		Číslo přílohy	D.16