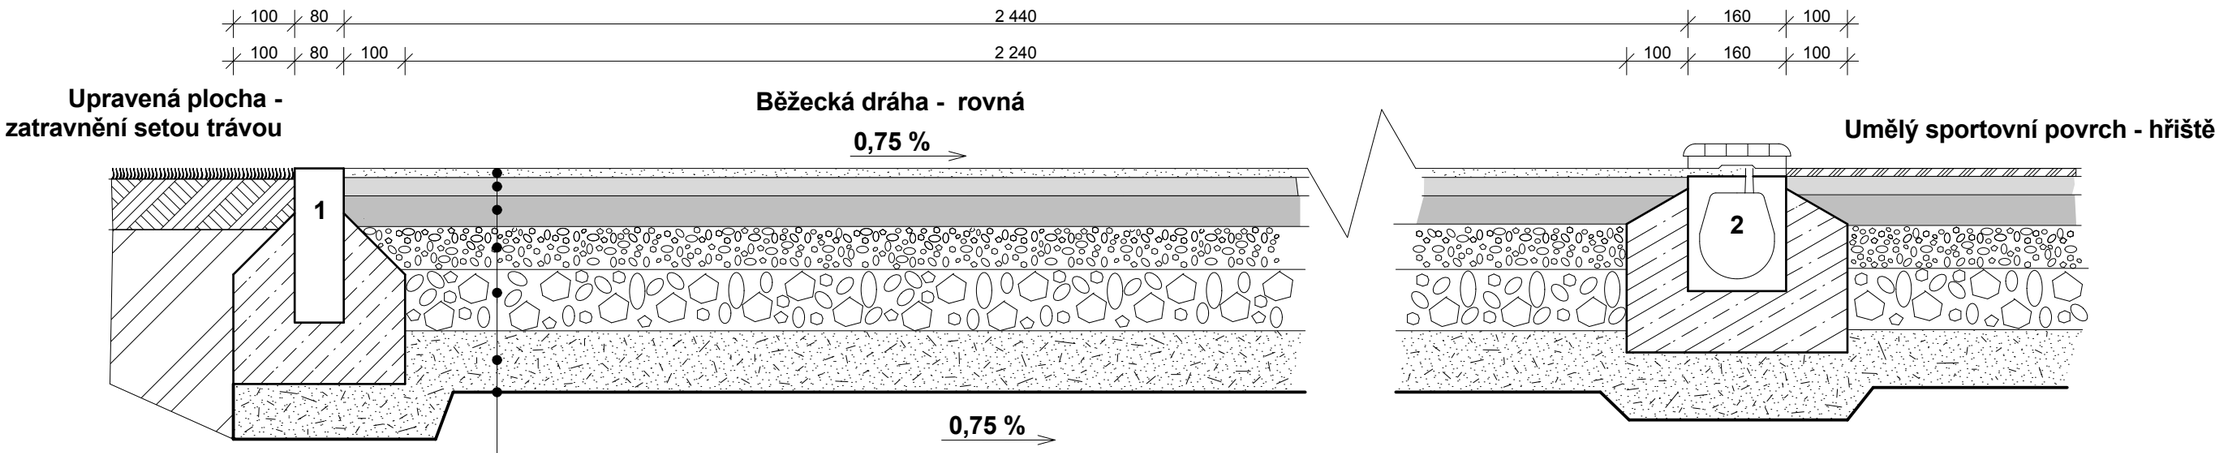

I - umělý sportovní povrch vodopropustný dvouvrstvý **13 mm**
elastický, prováděný nástřikem, vodopropustnost min. 80 mm/m^2/hod
- vrchní vrstva:
barva červená, výška 2 - 3 mm.
- spodní vrstva:
barva černá, výška 10 - 11 mm, prováděný finišerem.
S UV stabilizací, mikrobiálně odolný, teplotně stálý od -30° do 80°C.
Rovinnost podkladu +- 2 mm na 4 m délky.
- penetrace

II - živičná stmelená konstrukční vrstva podkladu
- asfaltový koberec AKDJ(S) **30 mm**
- asfaltový koberec AKDS(H) **50 mm**

III - nestmelená konstrukční vrstva
- kamenivo drcené, frakce 8/16, 16/22 mm **70 mm**
- kamenivo drcené, frakce 32/63 mm **100 mm**

IV - drenážní a nenamrzavá vrstva **100 mm**
z kameniva těženého štěrkopísek

V - zemní pláň

VI - odvodňovací (drenážní) **systém**

celková skladba **363 mm**

Legenda:

1 - betonový obrubník z vibrolisovaného betonu 80 x 250 x 1 000, resp. 80 x 250 x 500 mm

2 - odvodňovací žlab štěrbinový z polymerbetonu obě strany profilované pro syntetický litý povrch 160 x 200 x 1 000 mm.

Zpracovatel	**Ing. Jiří Elhota**	Ing. Jiří Elhota Křimická 694 330 27 Vejprnice IČ: 1409970	
Podpis			
Město	**Šumperk**		
Kraj	**Olomoucký**	Datum	**01/2015**
Objednatel	**Město Šumperk**	Číslo zakázky	**02/15**
Stavba	**Modernizace sportovišť u školských zařízení**	Stupeň	**DPS**
Objekt	**1. Základní škola, dr. E. Beneše 1**	Měřítko	**1 : 10**
VZOROVÝ PŘÍČNÝ ŘEZ běžecká dráha		Číslo paré	
		Číslo přílohy	**D.17**