




PATKASLOUPKU PRO STREETBALL

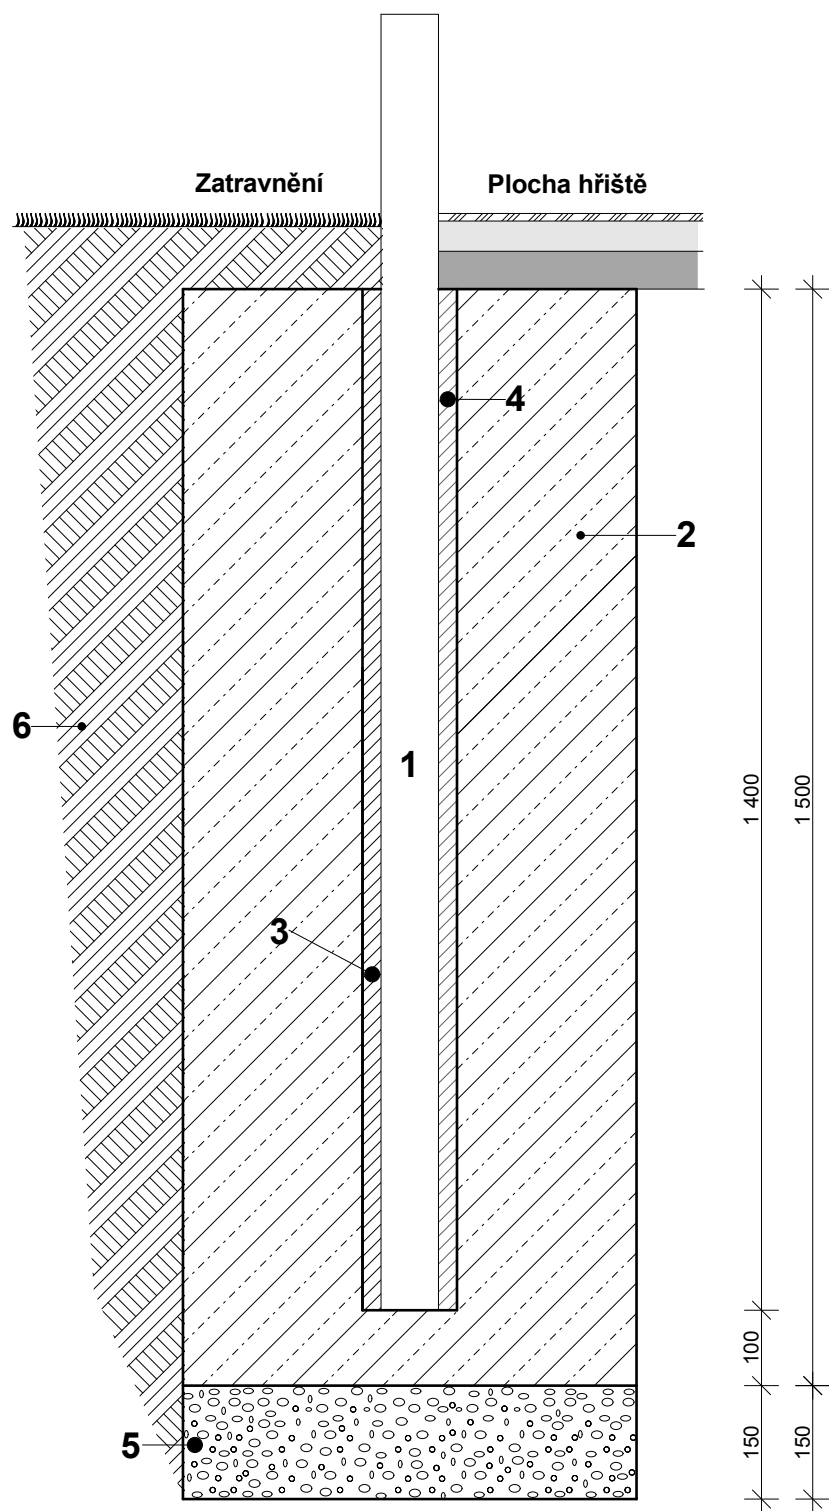

PŮDORYS PATKY

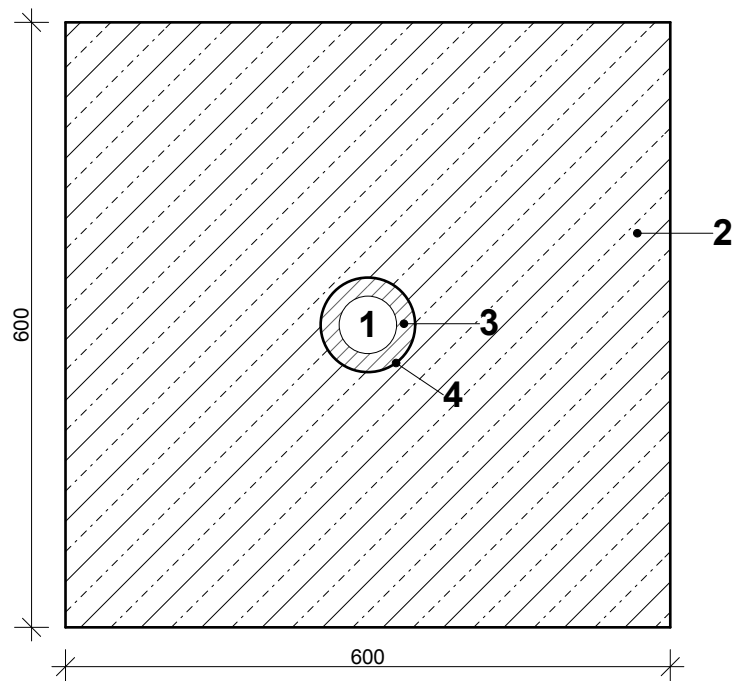

PŮDORYS PATKY
variantní řešení

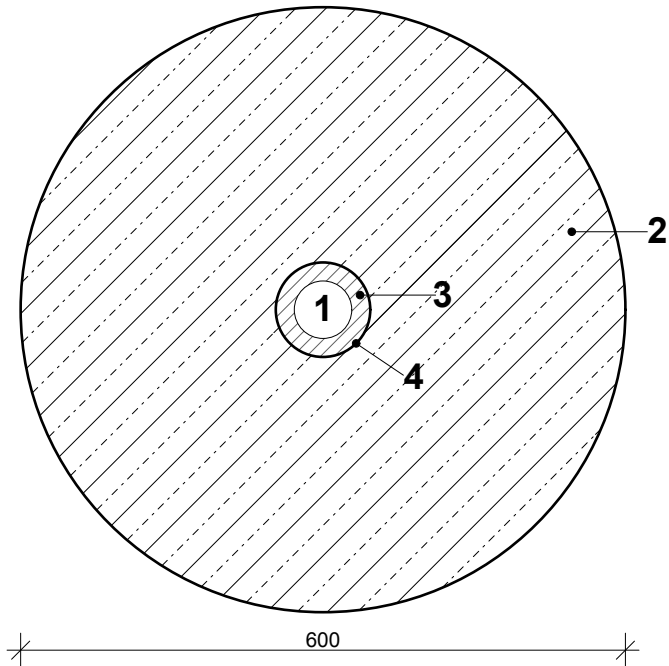

Legenda

- 1 - Sloupek - pro koš na streetball
- 2 - Betonová patka - 600 x 600 mm, výšky 1 500 mm z betonu prostého C16/20.
- 3 - Betonová zálivka - z betonu prostého minimálně C16/20.
- 4- Pouzdro - Plastová trubka
- 5 - Kamenivo těžené štěrkopísek
- 6 - Zemina

Poznámka 1: před provedením patek je nutná dohoda s dodavatelem sloupků na koš pro basketbal

Poznámka 2: před započítím výkopových prací je dodavatel stavby povinen provést přesné zaměření a vytýčení průběhu sítí. V ochranném pásmu nelze použít k zemním pracím mechanizaci.

Zpracovatel	Ing. Jiří Elhota	Ing. Jiří Elhota Křimická 694 330 27 Vejprnice IČ: 1409970	
Podpis			
Město	Šumperk		
Kraj	Olomoucký	Datum	01/2015
Objednatel	Město Šumperk	Číslo zakázky	02/15
Stavba	Modernizace sportovišť u školských zařízení	Stupeň	DPS
Objekt	1. Základní škola, dr. E. Beneše 1	Měřítko	1 : 10
PATKA SLOUPKU streetball		Číslo paré	
		Číslo přílohy	D.20