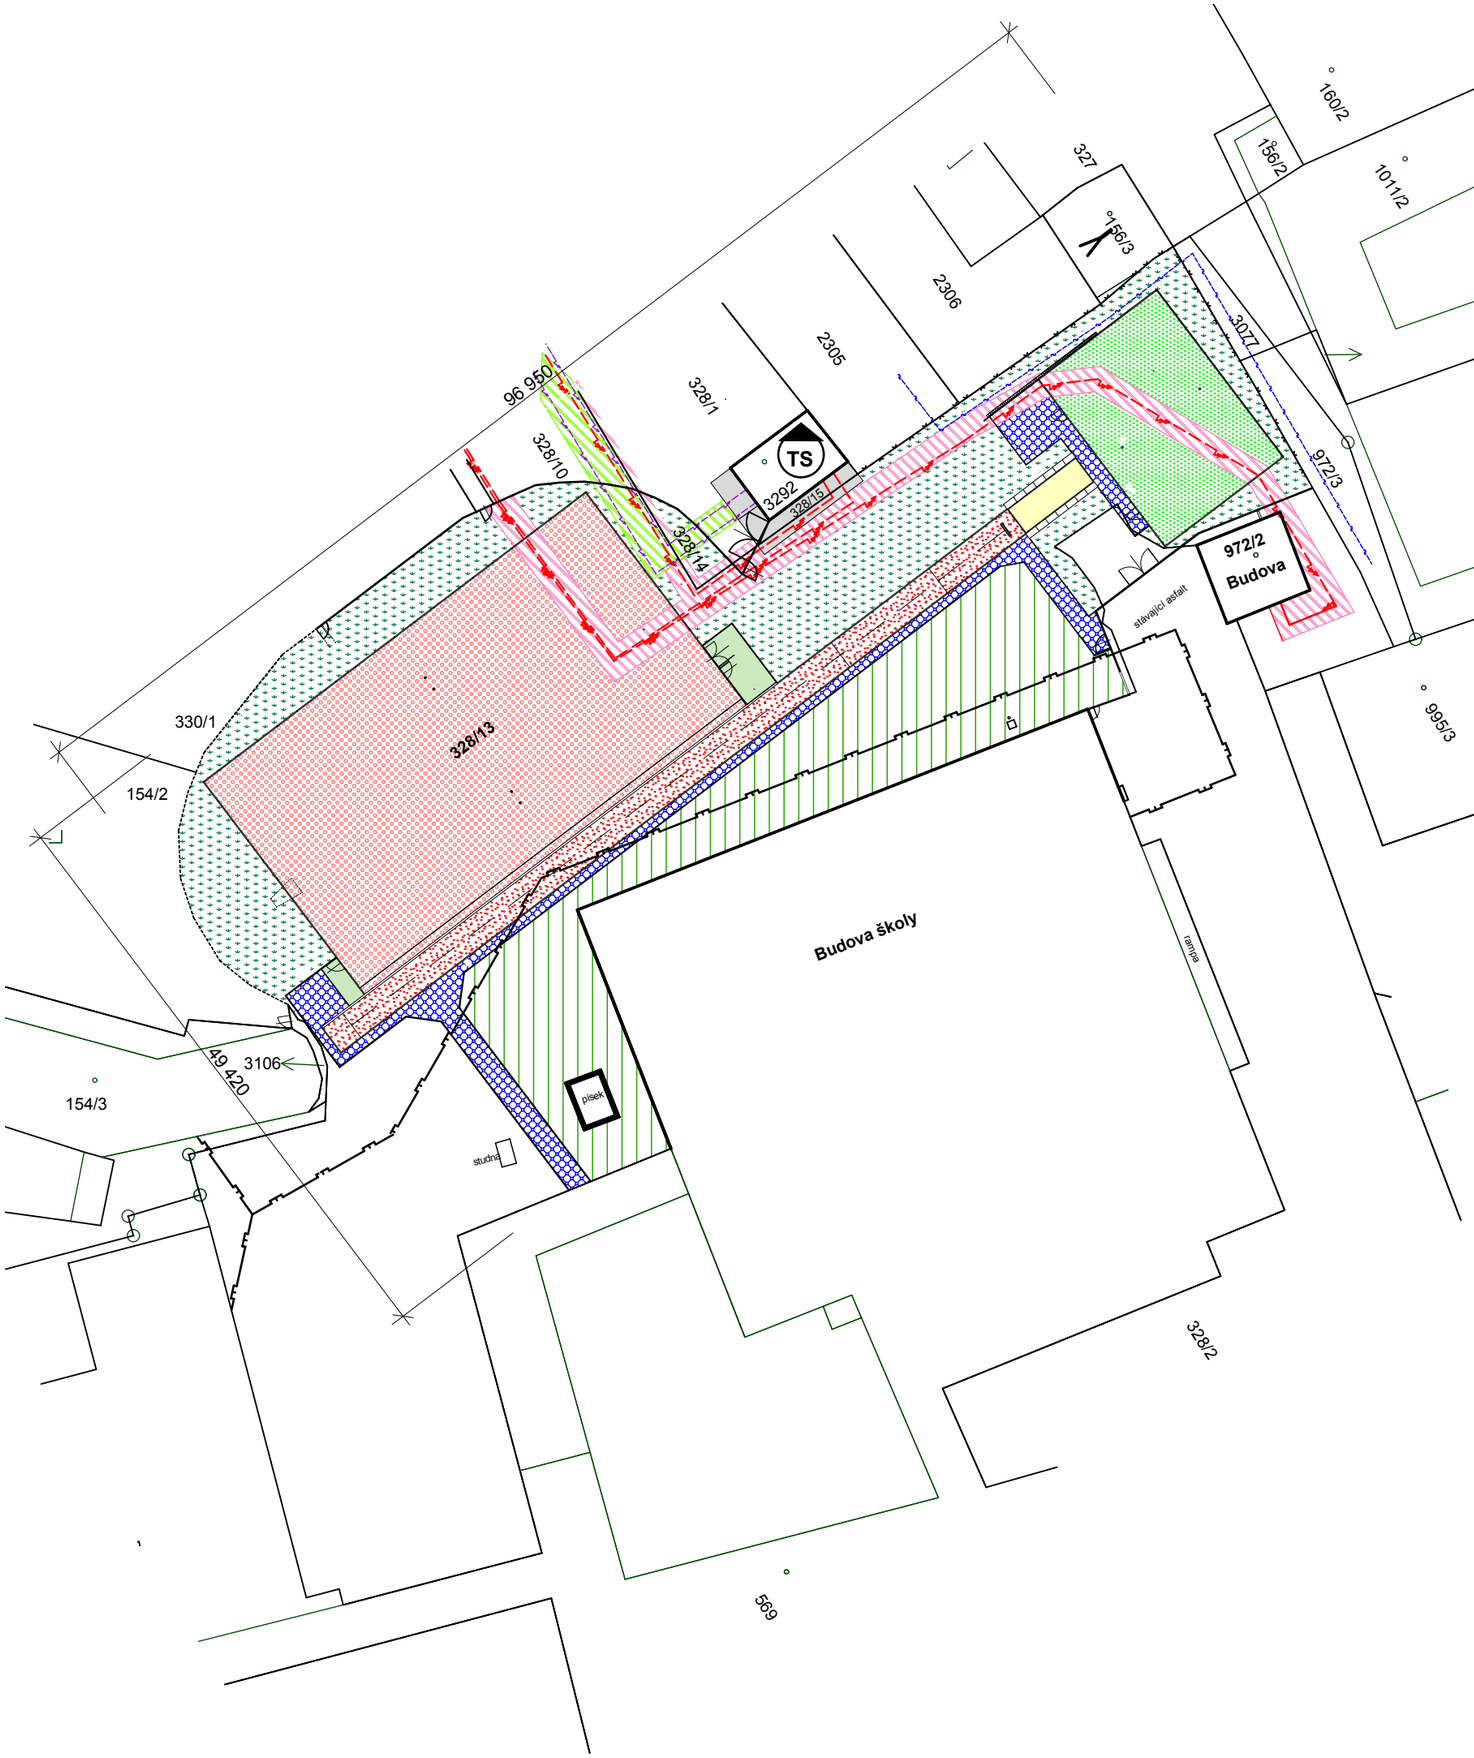

Legenda povrchů

- umělý sportovní povrch běžecké dráhy 170,80 m²
- umělý sportovní povrch 845,52 m²
- umělý sportovní travní povrch 204,00 m²
- zatravnění setou trávou 700,74 m²
- dlažba 167,11 m²
- čistící zóna 23,64 m²
- doskočiště
- plocha upravená vertikutací a aerofikací 560,28 m²

Legenda

- TS — stanice do 52 kV - zděná
- podzemní vedení NN do 1 kV
- podzemní vedení VN do 35 kV
- STL plynovod 80, ocel, tlaková hladina 90kPa
- síť elektronických komunikací spol. O2
- ochranné pásmo podzemního vedení VN do 35 kV v šířce 1 m po obou stranách krajního kabelu kabelové trasy
- ochranné pásmo podzemního vedení NN do 1 kV v šířce 1 m po obou stranách krajního kabelu kabelové trasy
- ochranné pásmo zděných el. stanic s převodem z úrovně menší než 52 kV na úroveň nízkého napětí, v šířce 2 metry

Poznámka: před započetím výkopových prací je dodavatel stavby povinen provést přesné zaměření a vytýčení průběhu sítí. V ochranném pásmu nelze použít k zemním pracem mechanizaci.

Zpracovatel	**Ing. Jiří Elhota**	Ing. Jiří Elhota Křimická 694 330 27 Vejprnice IČ: 1409970	
Podpis			
Město	**Šumperk**		
Kraj	**Olomoucký**	Datum	**01/2015**
Objednatel	**Město Šumperk**	Číslo zakázky	**02/15**
Stavba	**Modernizace sportovišť u školských zařízení**	Stupeň	**DPS**
Objekt	**1. Základní škola, tř. E. Beneše 1**	Měřítko	**1 : 500**
KOORDINAČNÍ SITUACE **PRUBĚH ELEKTRICKÝCH A KOMUNIKAČNÍCH SÍTÍ SÍTÍ**		Číslo paré	
		Číslo přílohy	**C.5**