


Řez G - G

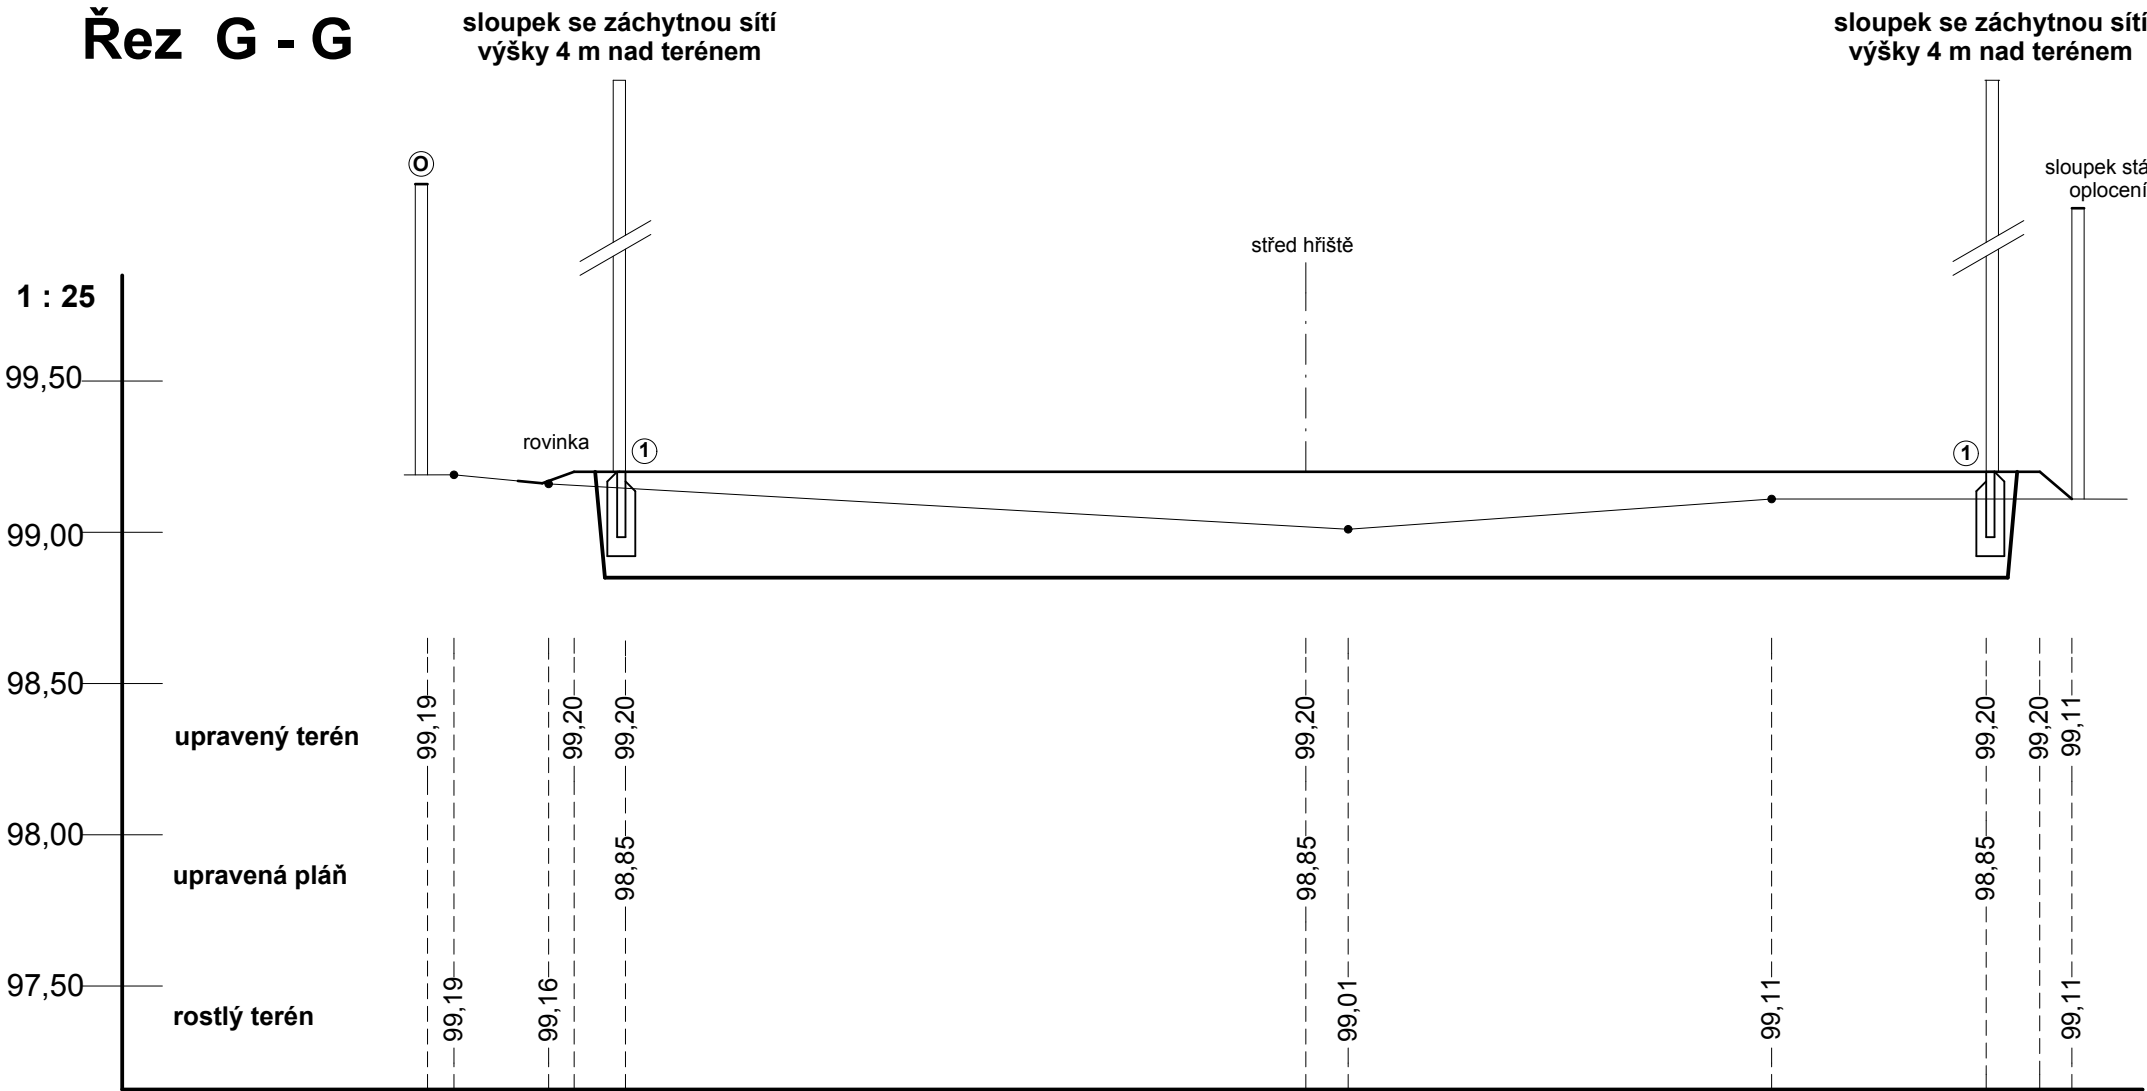

1 : 100

druh upravené plochy	uprav. plocha	víceúčelové hřiště		upr.plocha
povrch	tráva setá	umělý sportovní travní povrch		tráva setá
délka m	2,54	17,00		2,05

Legenda

1 - obrubník z vibrolisovaného betonu 80 x 250 x 1 000 mm, resp. 80 x 250 x 500 mm.

O - oplocení z jakl profilů s výplní

- rostlý terén
- upravený terén
- upravená pláň

Zpracovatel	Ing. Jiří Elhota	Ing. Jiří Elhota Křimická 694 330 27 Vejprnice IČ: 1409970	
Podpis			
Město	Šumperk		
Kraj	Olomoucký	Datum	01/2015
Objednatel	Město Šumperk	Číslo zakázky	02/15
Stavba	Modernizace sportovišť u školských zařízení	Stupeň	DPS
Objekt	1. Základní škola, dr. E. Beneše 1	Měřítko	1:25/1:100
ŘEZ G - G		Číslo paré	
		Číslo přílohy	D.13