


Řez B - B

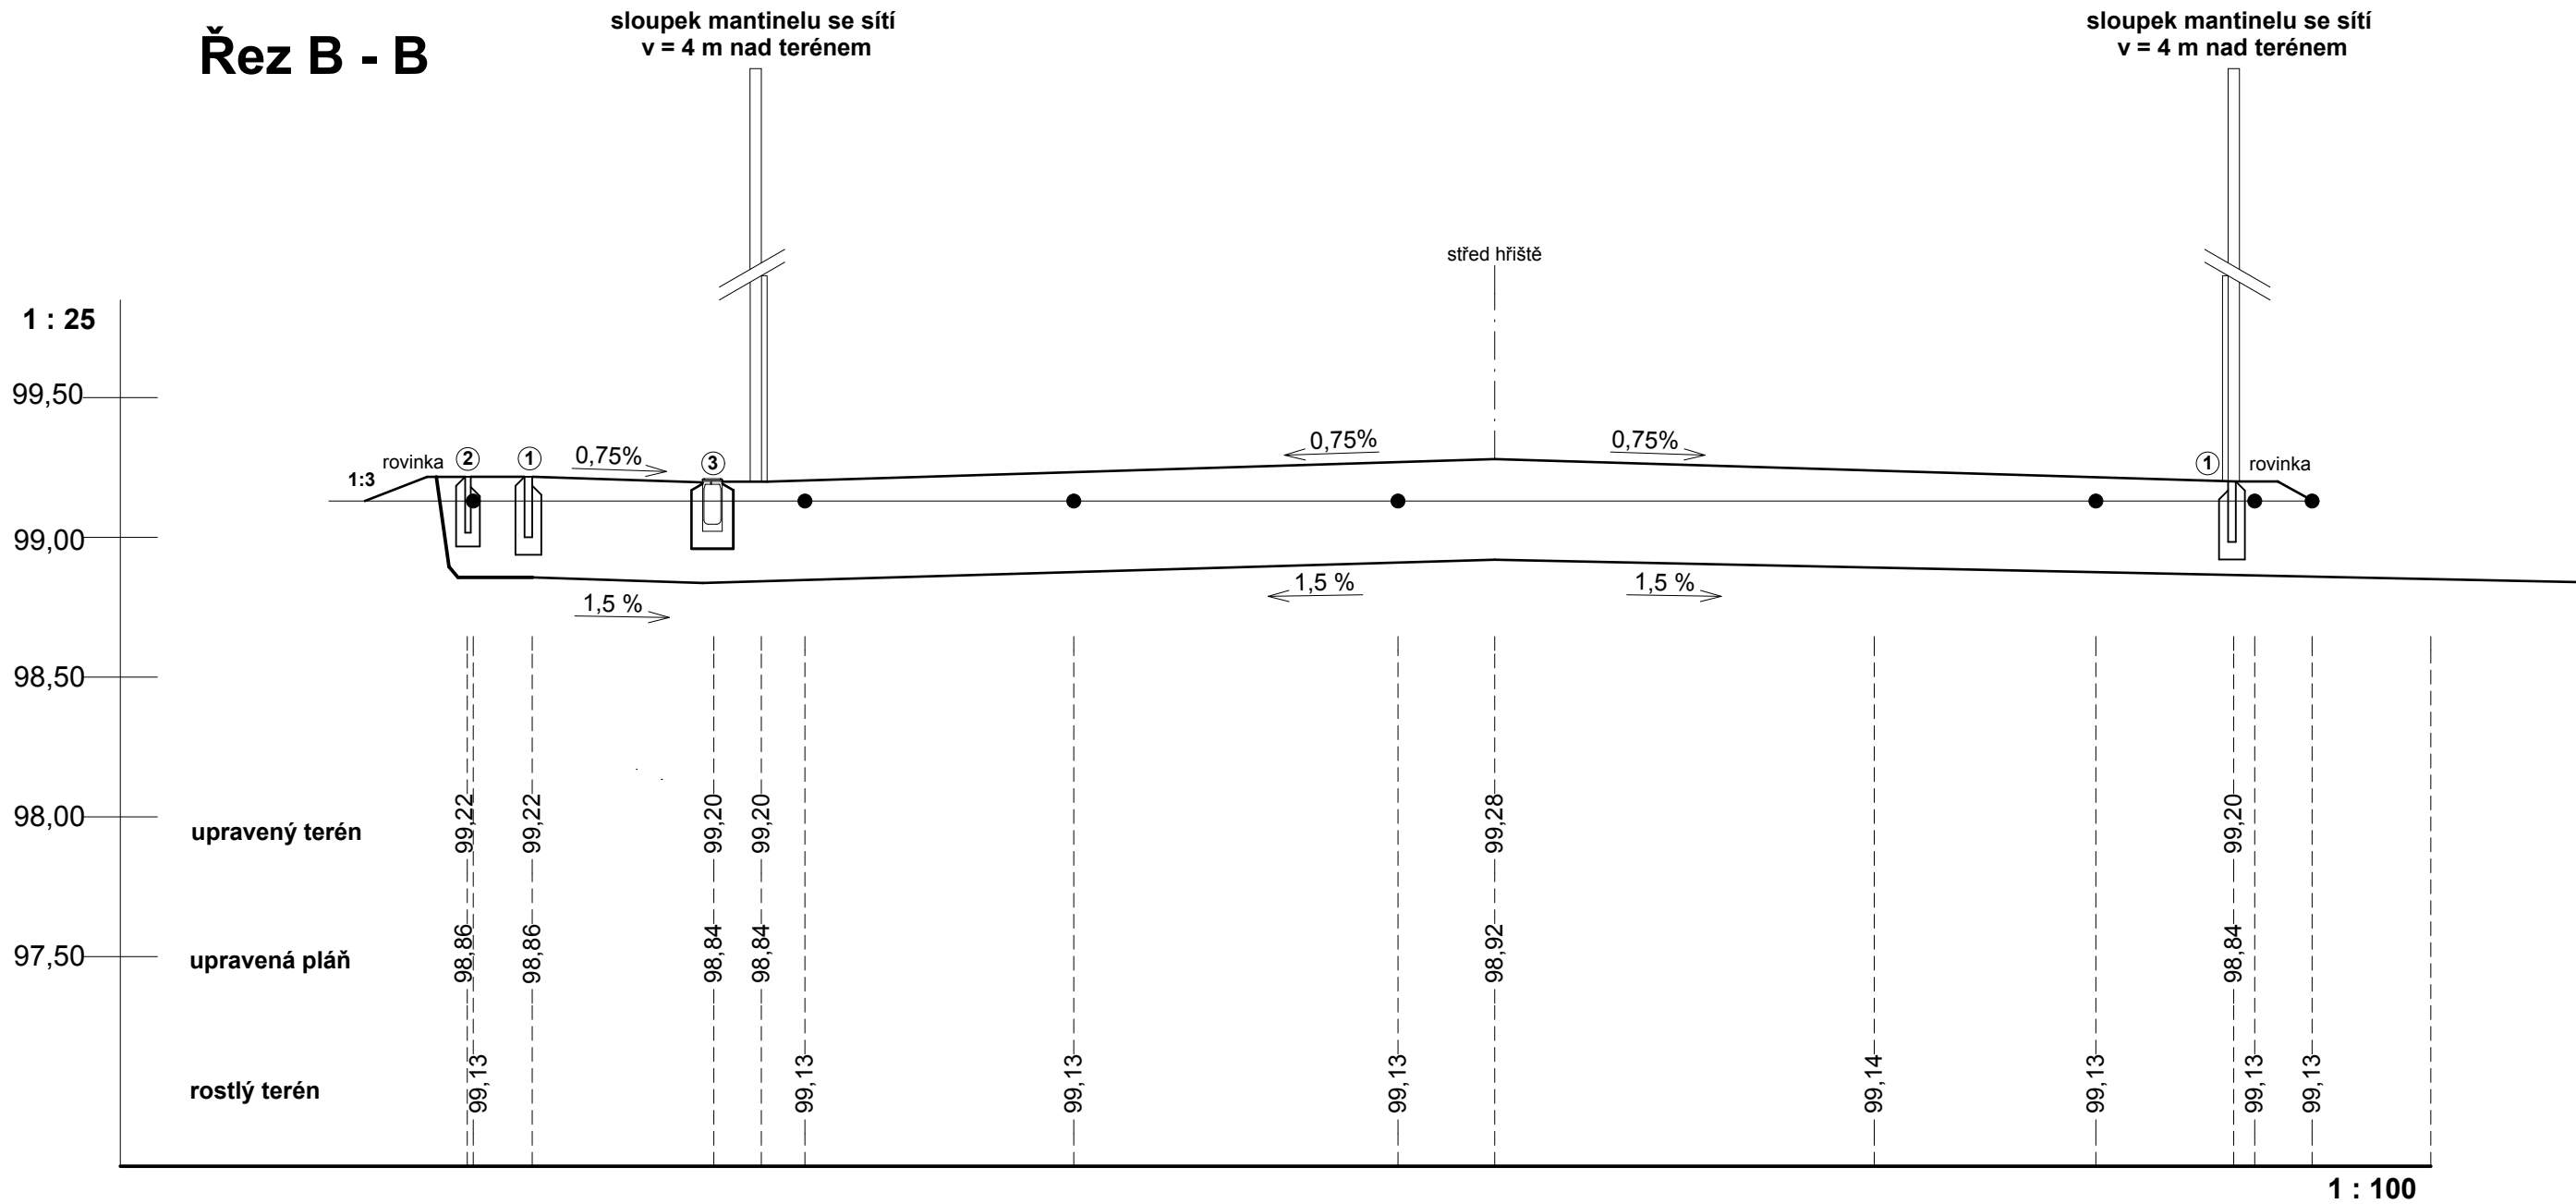

druh upravené plochy	upr.pl.	běžecská dráha	víceúčelové hřiště		upravená plocha
povrch	dlažba	umělý sport. povrch	umělý sportovní povrch		zatravnění setou trávou
délka m	0,80	2,44	21,68		

Legenda

- 1 - obrubník z vibrolisovaného betonu 80 x 250 x 1 000 mm, resp. 80 x 250 x 500 mm.
- 2 - obrubník z vibrolisovaného betonu 50 x 200 x 1 000 mm, resp. 50 x 200 x 500 mm.
- 3 - odvodňovací štěrbinový žlab z polymerbetonu, rovný, obě strany pro syntetický sportovní povrch, 160 x 200 x 1 000 mm, resp. 160 x 200 x 500 mm

- rostlý terén
- upravený terén
- upravená pláň

Zpracovatel	Ing. Jiří Elhota	Ing. Jiří Elhota Křimická 694 330 27 Vejpřnice IČ: 1409970	
Podpis			
Město	Šumperk		
Kraj	Olomoucký	Datum	01/2015
Objednatel	Město Šumperk	Číslo zakázky	02/15
Stavba	Modernizace sportovišť u školských zařízení	Stupeň	DPS
Objekt	1. Základní škola, dr. E. Beneše 1	Měřítko	1:25/1:100
ŘEZ B - B		Číslo paré	
		Číslo přílohy	D.8