


LEGENDA : — hranice pozemků dle :  
— návrh stavby

- rozšíření parkoviště plánované pro další etapu výstavby
- zasakovací jímka (podzemní) s přípojk
- hranice staveniště
- zvýšený práh-místo pro přecházení
- zámková dlažba-chodník
- úprava terénu-zatrávnění
- živičný povrch-vozovka
- betonová předlažba
- zámková dlažba-jednotlivá stání

# OBJEKTOVOST :

- SO 001 Příprava území
- SO 101 Parkoviště
- SO 102 DIO-dopravně inženýrská opatření
- SO 301 Dešťová kanalizace
- SO 401 Veřejné osvětlení

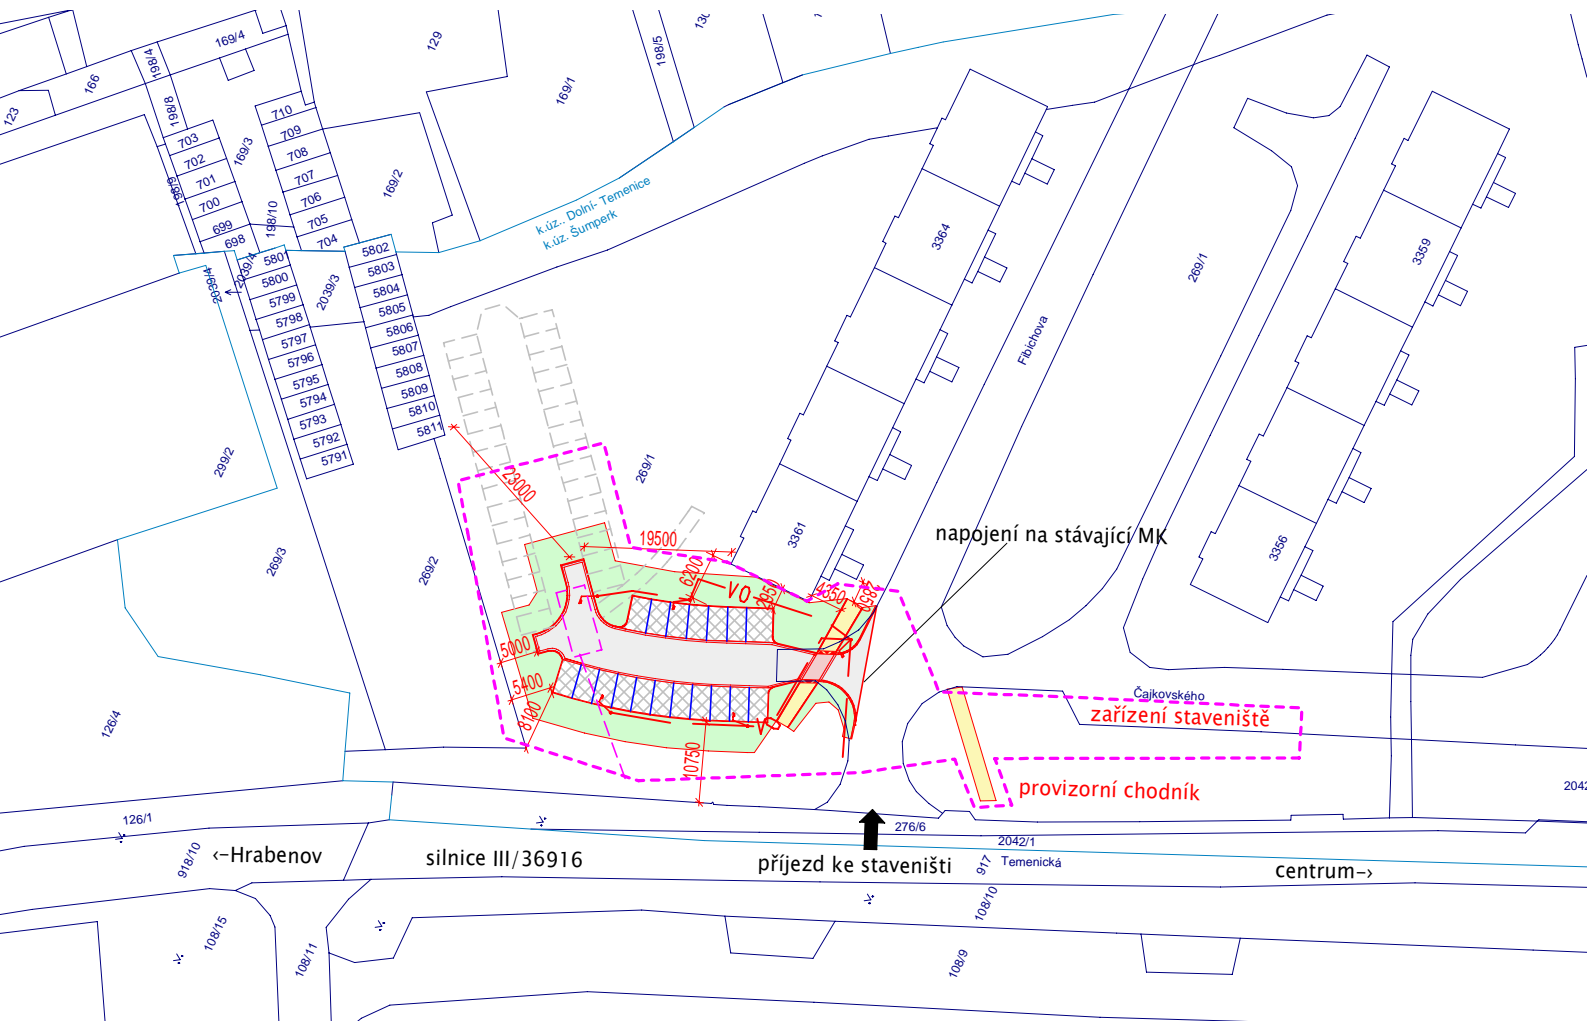

Polohopis a výškopis vypracovala firma Vozda, s.r.o., Sady 1.májel2,787 01 Šumperk  
souřadnicový systém S-JTSK; výškový systém Bpv

Zpracováno programem



Vypracoval: Petr Slezák		<b>PROJEKCE s.r.o.</b> vodní a dopravní stavby Jílová 2769/6, 787 01 Šumperk tel. : +420 583 217 442	
Zodpovědný projektant : Petr Slezák, č. autorizace: 1201265			
Městský úřad : Šumperk	stupeň PD: DPS	arch. č. : OÚ.243.	
Stavebník: Město Šumperk, nám. Míru 1, 787 01 Šumperk, IČO: 00303461	Datum : 04/2015	formát : 2 A4	
Příloha: Celkový situační výkres stavby	měřítko	příloha číslo	
Název akce: Parkoviště - ul. Fibichova, Šumperk	1:1000	A.1.	

K:\data\2015\Fibichova-Parkoviste-PDPS\kres\PDPS-celkova-situace.a4d