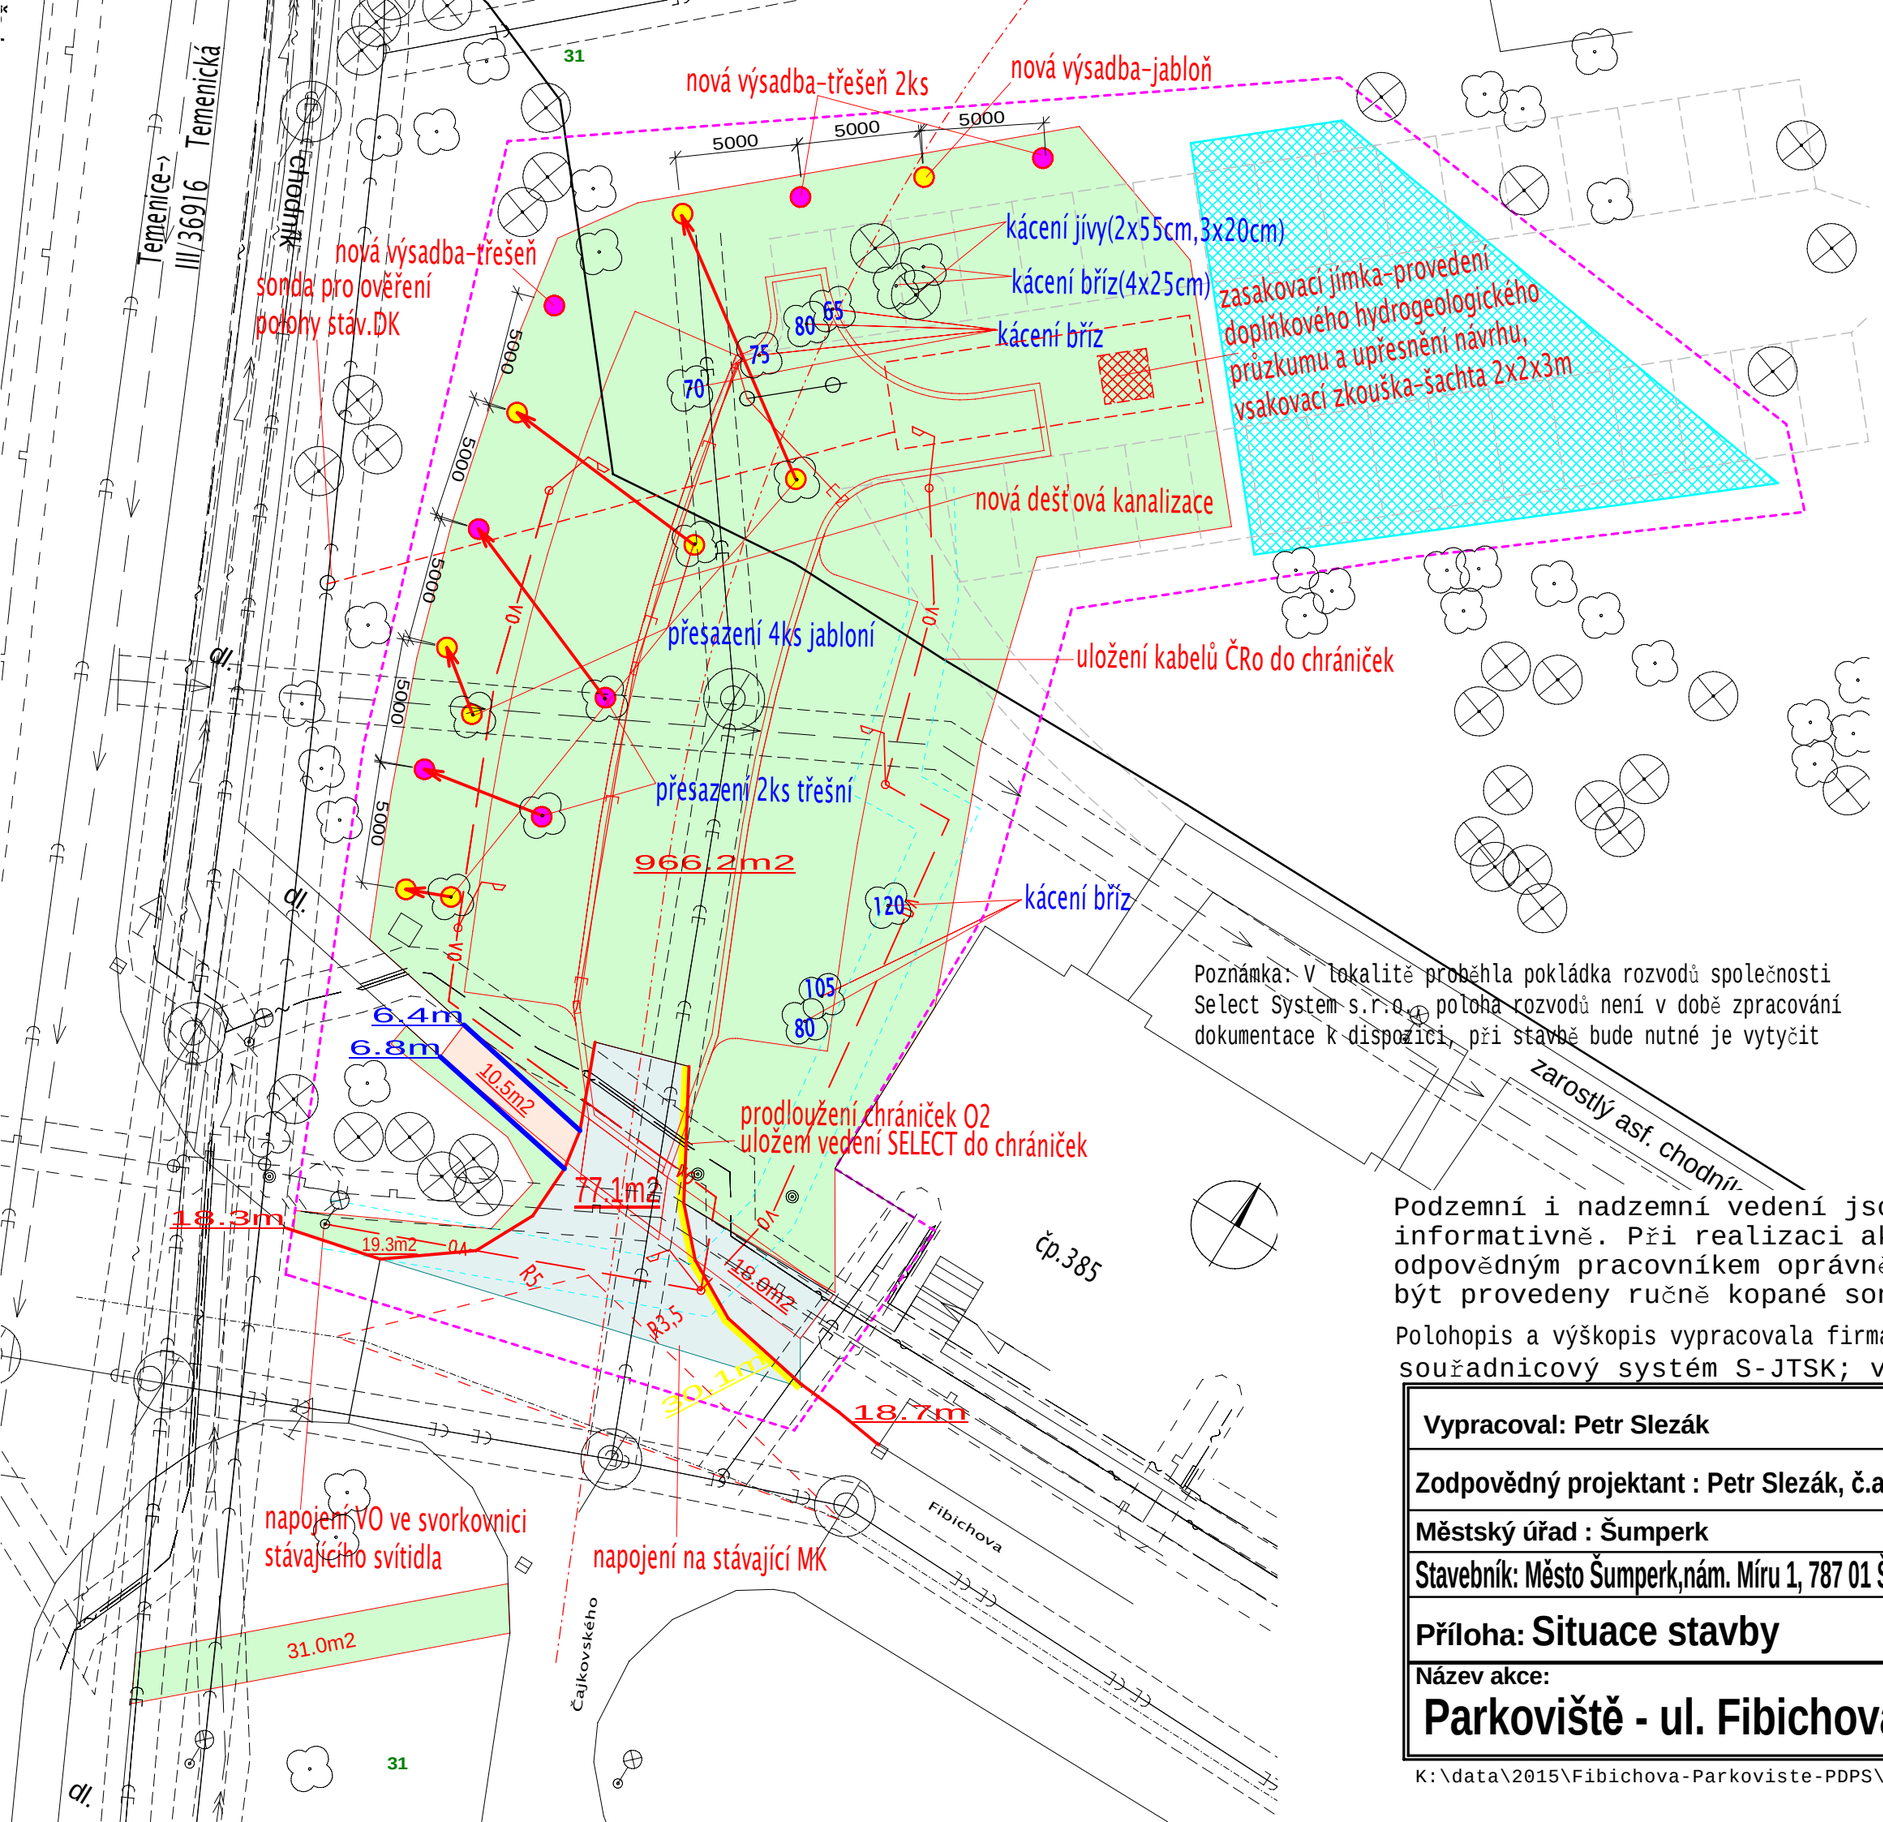

Poznámka: V lokalitě proběhla pokládka rozvodů společnosti Select System s.r.o., poloha rozvodů není v době zpracování dokumentace k dispozici, při stavbě bude nutné je vytyčit

Legenda:

jabloně-přesazení 4ks+nová výsadba 1ks

třešně-přesazení 2ks+nová výsadba 3ks

80(u kácení) číslo znamená obvod kmene v cm

nová výsadba i osetí je součástí SO101

- umisťované stavby
- stávající stav(polohopis)
- obvod staveniště
- bourání-živičné plochy
- bourání-dlážděné plochy
- odstranění organické zeminy
- bourání-přídlažba-dvouřádek žul.kostka
- dočasná skládka organické zeminy
- bourání-silniční obrubník
- bourání-přídlažba-jednořádek žul.kostka
- bourání-dlážděné plochy

LEGENDA SÍTÍ

- Kabely VO
- Splašková kanalizace
- Dešťová kanalizace
- vedení Telefonica O2
- Plynovod
- Vedení ČEZ
- Vodovod
- vedení radiokomunikace
- ochranné pásmo vedení
- teplovod
- nové kabely VO

Podzemní i nadzemní vedení jsou v dokumentaci zakreslena pouze informativně. Při realizaci akce je nutné provést jejich vytyčení odpovědným pracovníkem oprávněné organizace. Po vytyčení musí být provedeny ručně kopané sondy pro ověření skutečné polohy sítí.

Polohopis a výškopis vypracovala firma Vozda,s.r.o.,Sady 1.máje12,787 01 Šumperk
souřadnicový systém S-JTSK; výškový systém Bpv

Zpracováno programem ATLAS DMT

Vypracoval: Petr Slezák	**PROJEKCE s.r.o.** vodní a dopravní stavby Jílová 2769/6,787 01 Šumperk tel. : +420 583 217 442	
Zodpovědný projektant : Petr Slezák, č.autorizace:1201265		
Městský úřad : Šumperk	**stupeň PD: DPS**	**arch. č. : OÚ.243.**
Stavebník: Město Šumperk,nám. Míru 1, 787 01 Šumperk,IČO:00303461	**Datum : 04/2015**	**formát : 2 A4**
Příloha: Situace stavby	**měřítko**	**příloha číslo**
Název akce: **Parkoviště - ul. Fibichova, Šumperk**	**1:250**	**B.1.b.**

K:\data\2015\Fibichova-Parkoviste-PDPS\kres\PDPS-situace-priprava-uzemi.a4d