


Víceúčelové hřiště s umělým sportovním povrchem

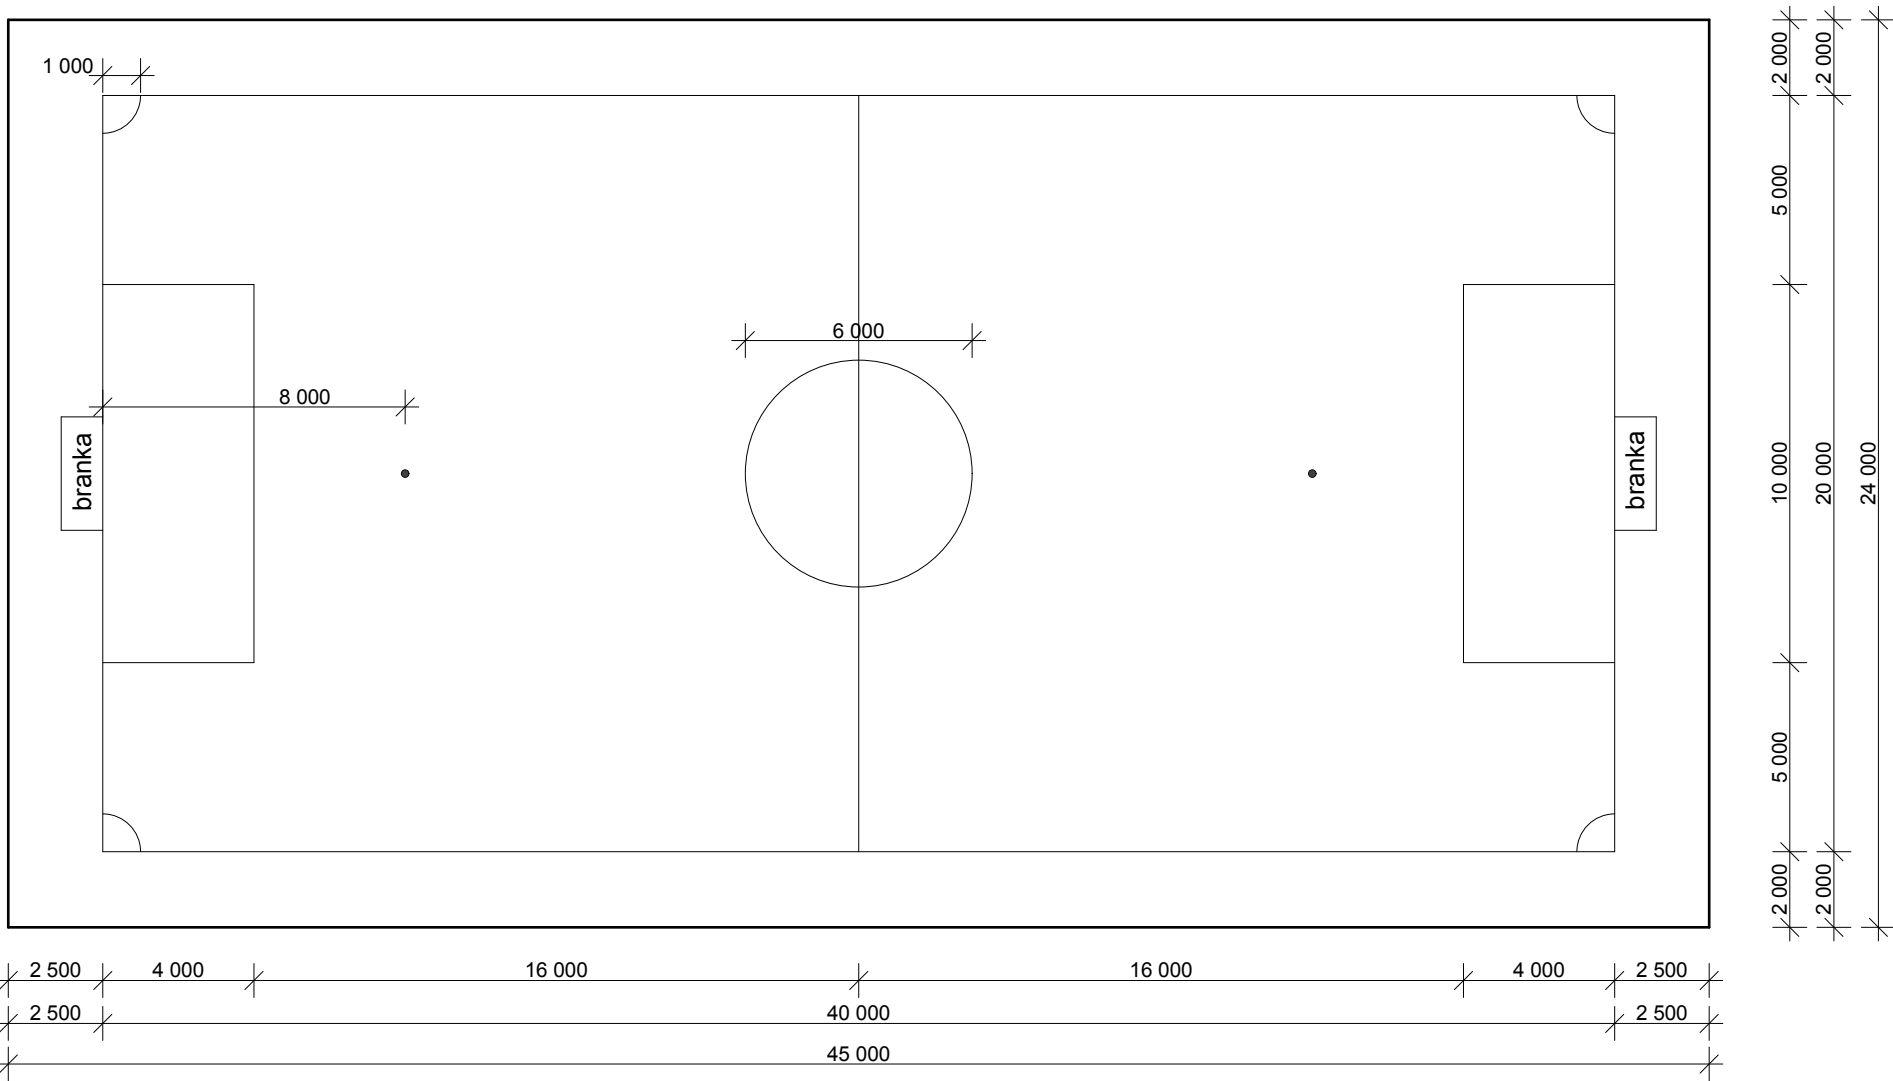

Poznámka: lajnovací čáry budou v barvě zelené

| | | | |
|--|---|--|---------|
| Zpracovatel | Ing. Jiří Elhota | Ing. Jiří Elhota Křimická 694 330 27 Vejpmice IČ: 1409970 | |
| Podpis | | | |
| Město | Šumperk | | |
| Kraj | Olomoucký | Datum | 04/2016 |
| Objednatel | Město Šumperk | Číslo zakázky | 03/16 |
| Stavba | Modernizace sportovišť u školských zařízení | Stupeň | DPS |
| Objekt | Základní škola Šumperk, Vrchlického 22 | Měřítko | 1 : 200 |
| LAJNOVÁNÍ - MINIFOTBAL VÍCEÚČELOVÉ HŘIŠTĚ | | Číslo paré | |
| | | Číslo přílohy | D.41 |