


Víceúčelové hřiště s umělým sportovním povrchem

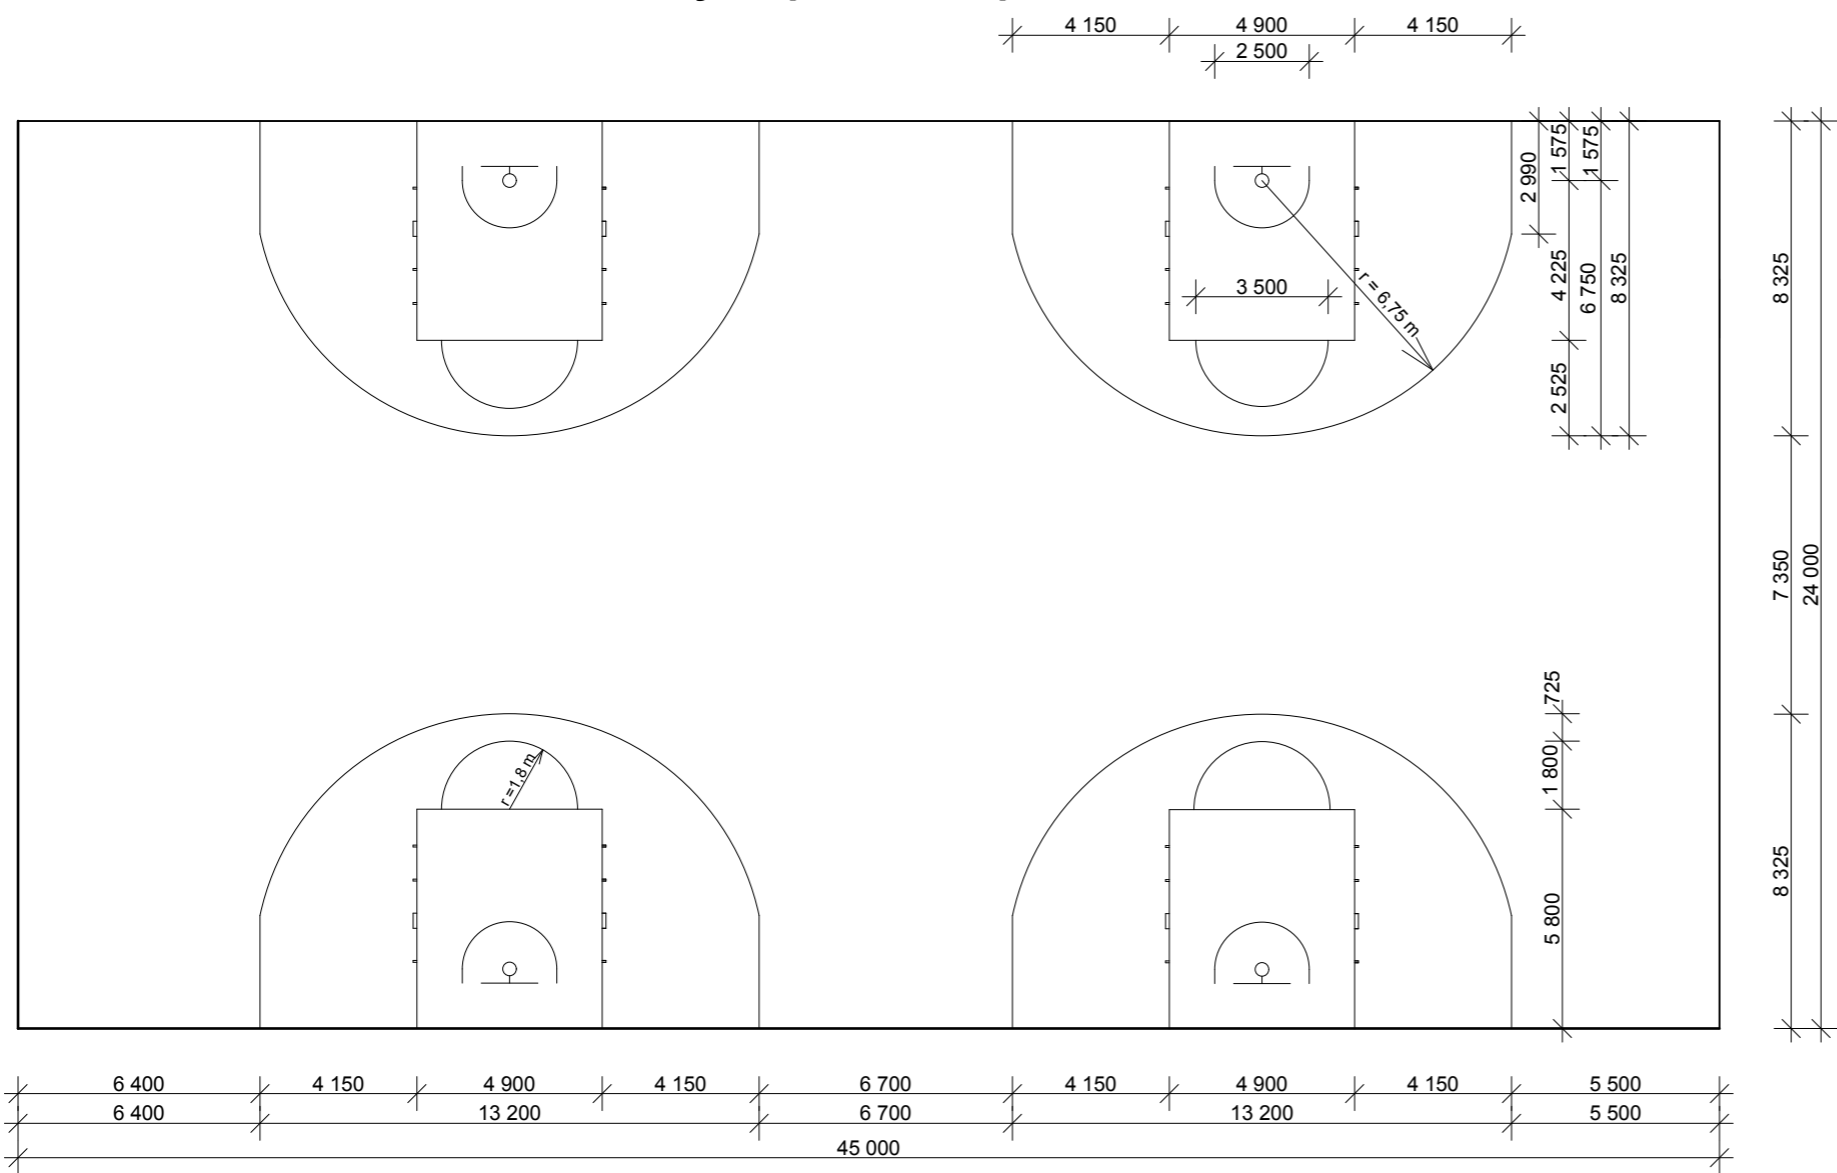

Poznámka: lajnovací čáry budou v barvě tmavě červené

|                       |   |   |         |
|-----------------------|---|---|---------|
| Zpracovatel           | Ing. Jiří Elhota                            | Ing. Jiří Elhota<br>Křimická 694<br>330 27 Vejprnice<br>IČ: 1409970 |         |
| Podpis                |   |   |         |
| Město                 | Šumperk                                     |   |         |
| Kraj                  | Olomoucký                                   | Datum   | 04/2016 |
| Objednatel            | Město Šumperk                               | Číslo zakázky   | 03/16   |
| Stavba                | Modernizace sportovišť u školských zařízení | Stupeň  | DPS     |
| Objekt                | Základní škola Šumperk, Vrchlického 22      | Měřítko   | 1 : 200 |
| LAJNOVÁNÍ - STREETBAL |   | Číslo paré  |         |
|                       |   | Číslo přílohy   | D.40    |